



teurs

- Perçement pour Hotte


- Garde-Corps

- Aér


- Noi
en PV


Loggia existante. Structure en bois restaurée.
Châssis ouvrants et dormants en PVC Blanc

- Vitr
INCI

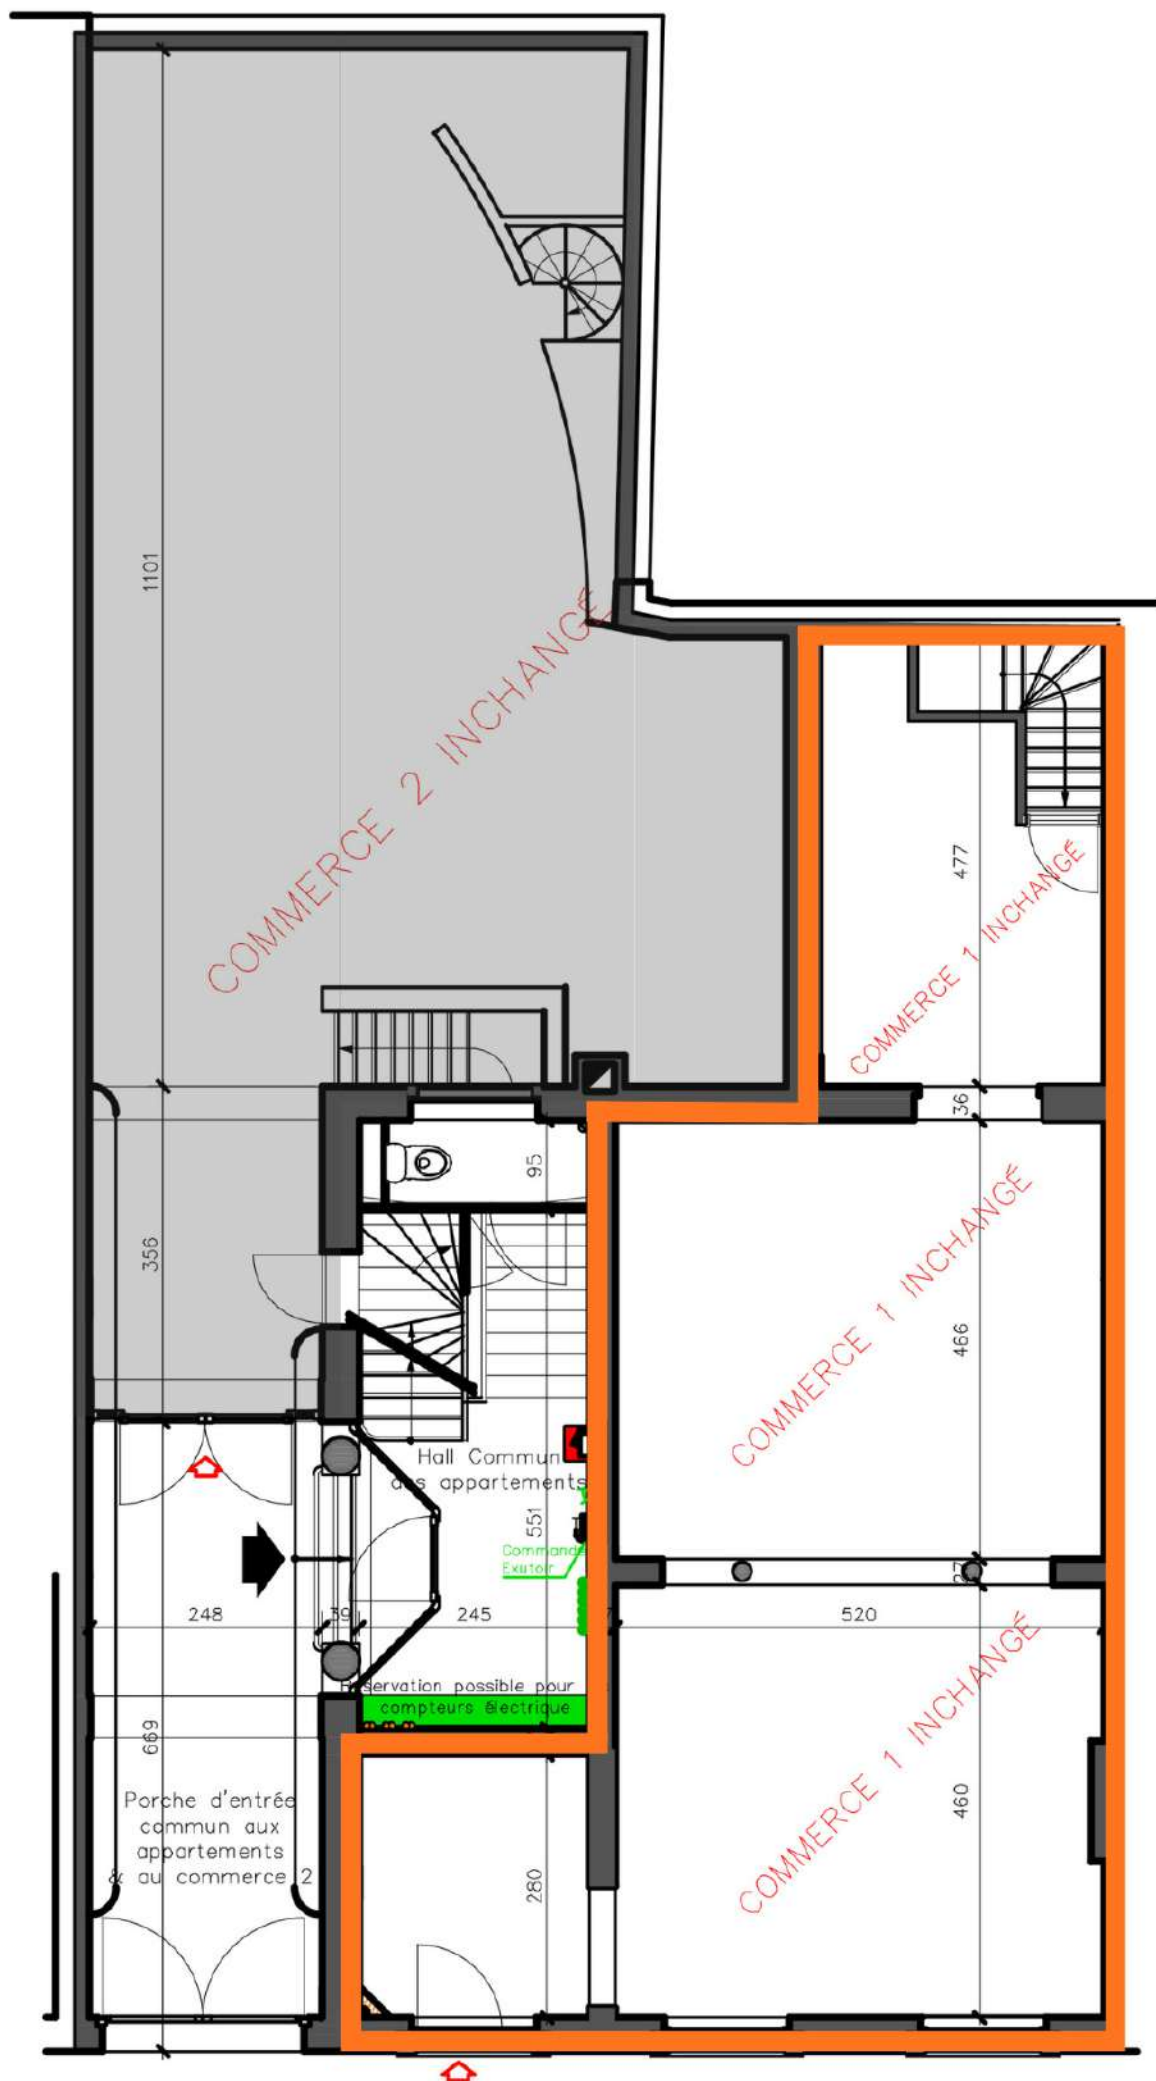


REZ-DE-CHAUSSÉE

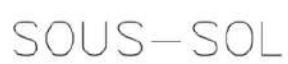

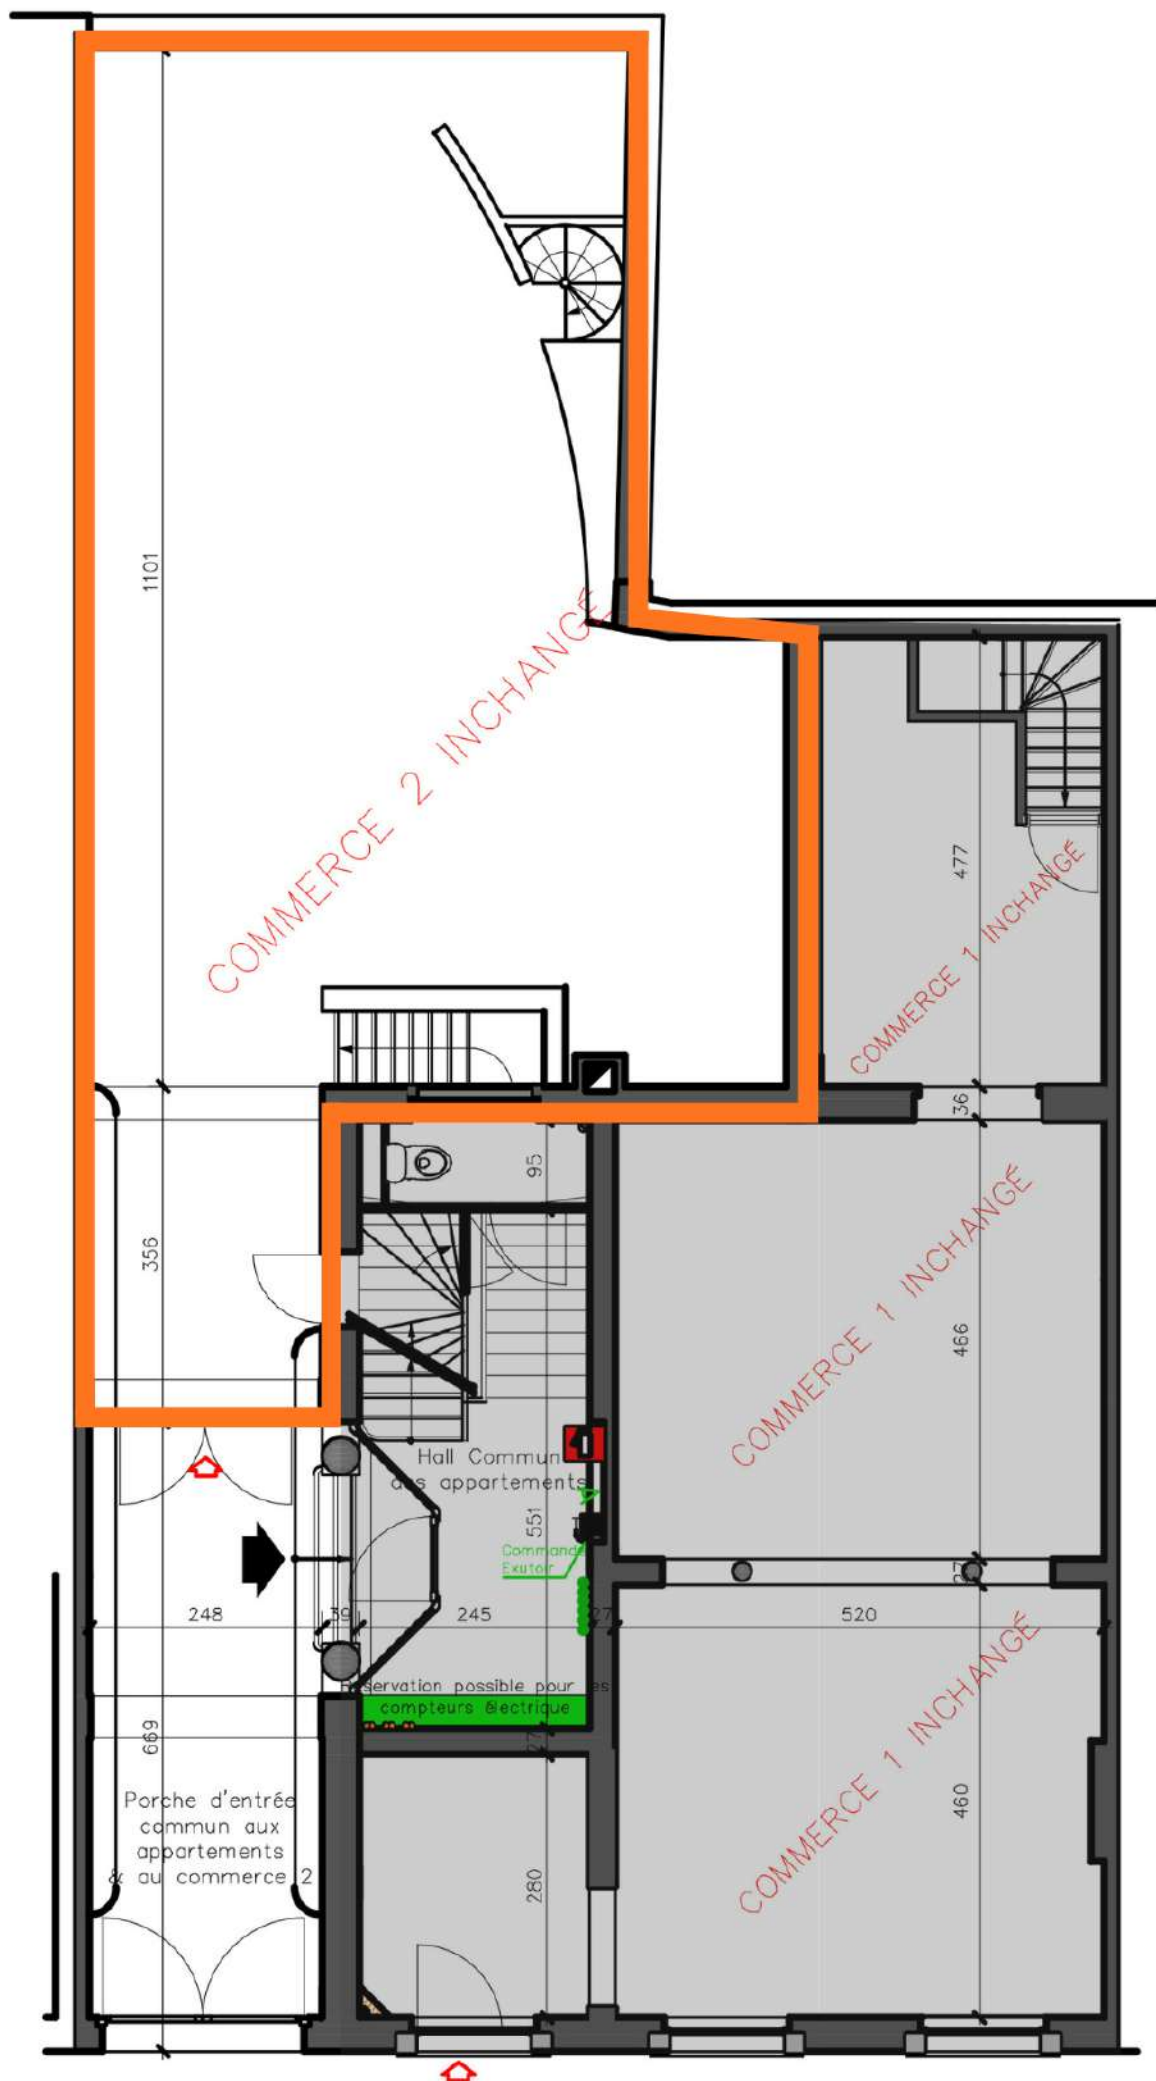



REZ-DE-CHAUSSÉE

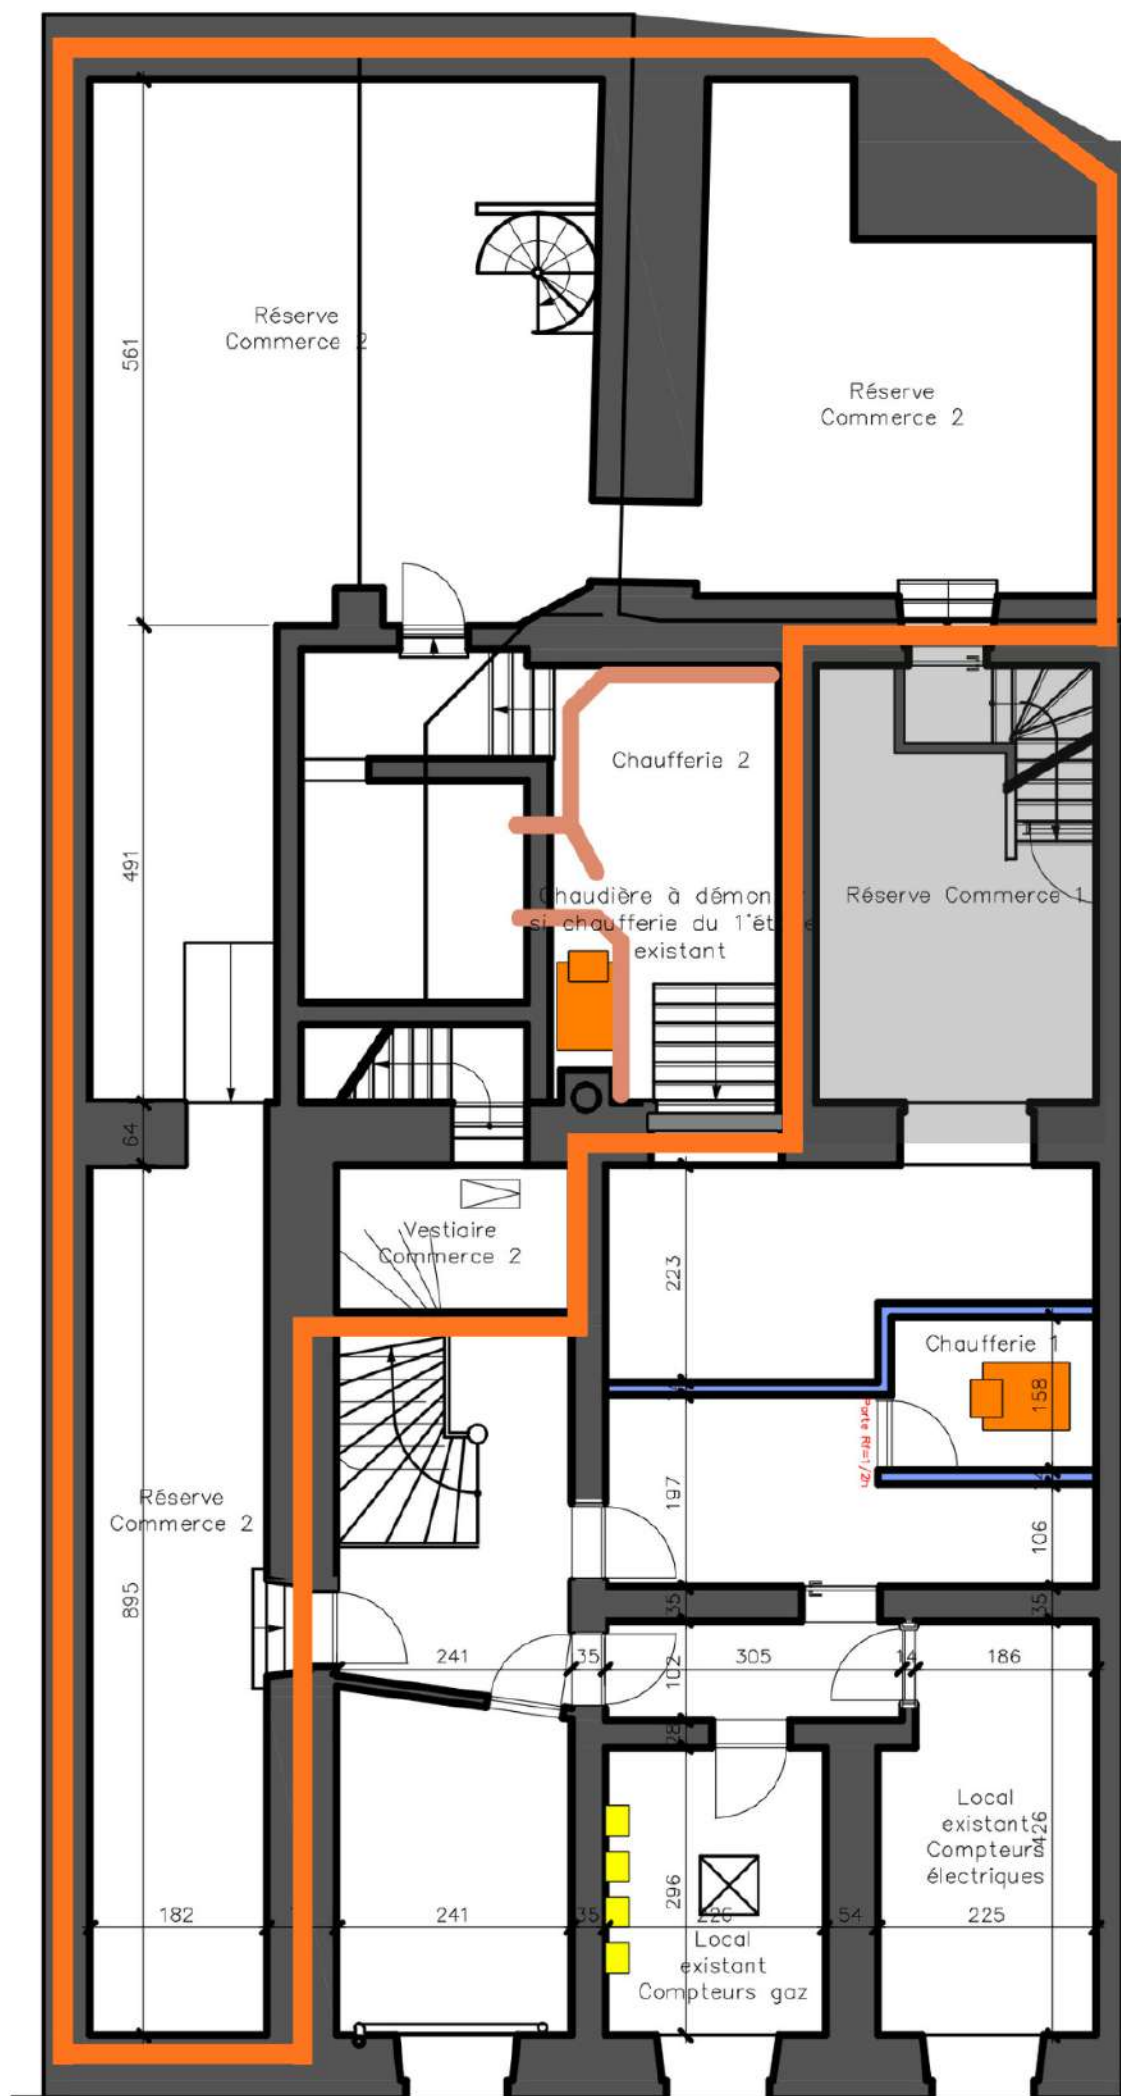


SOUS-SOL


2010-01-01

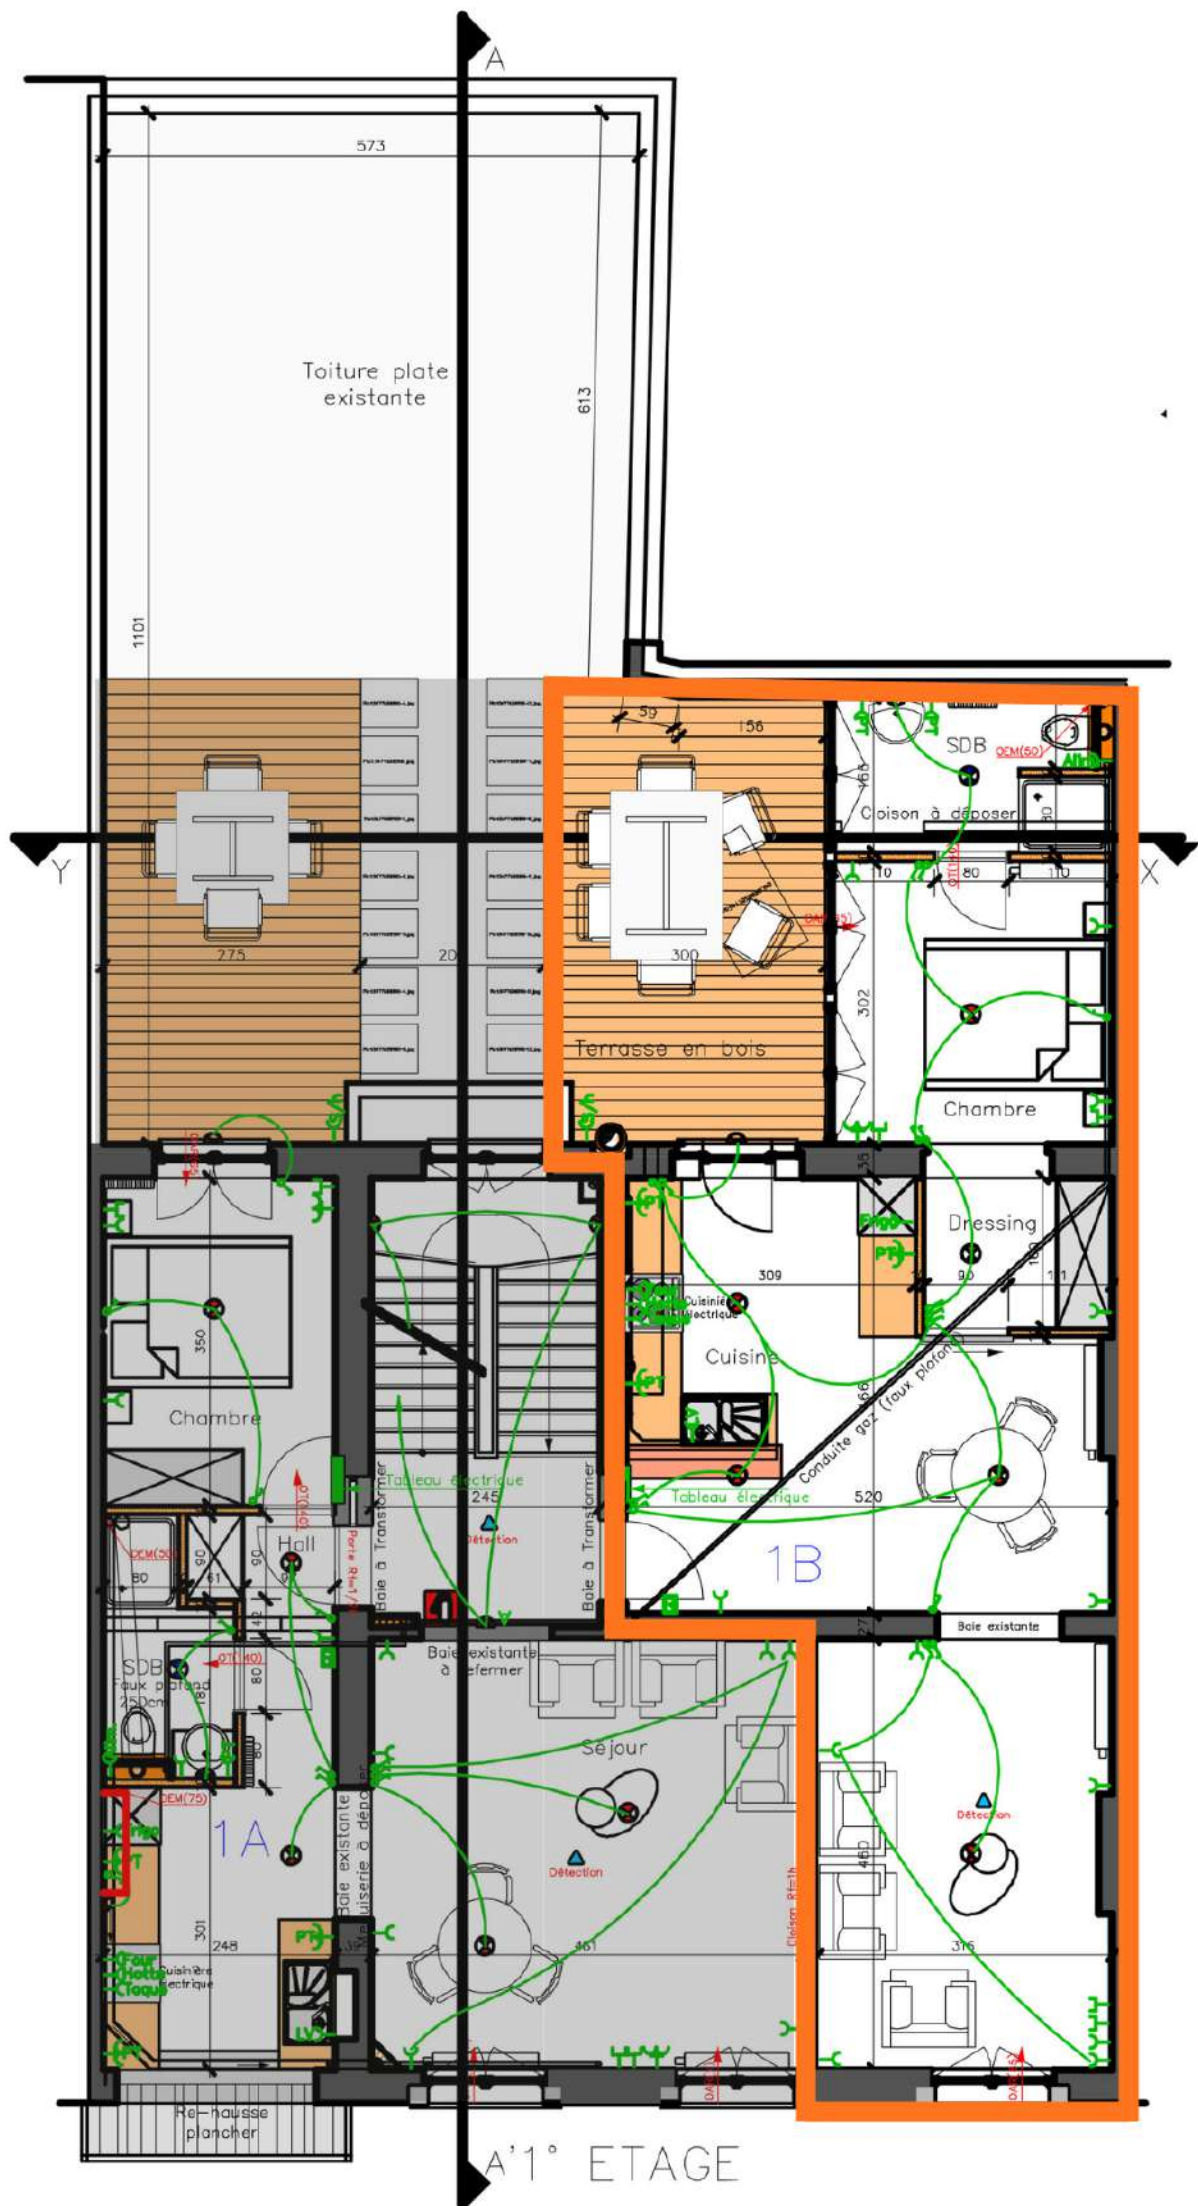

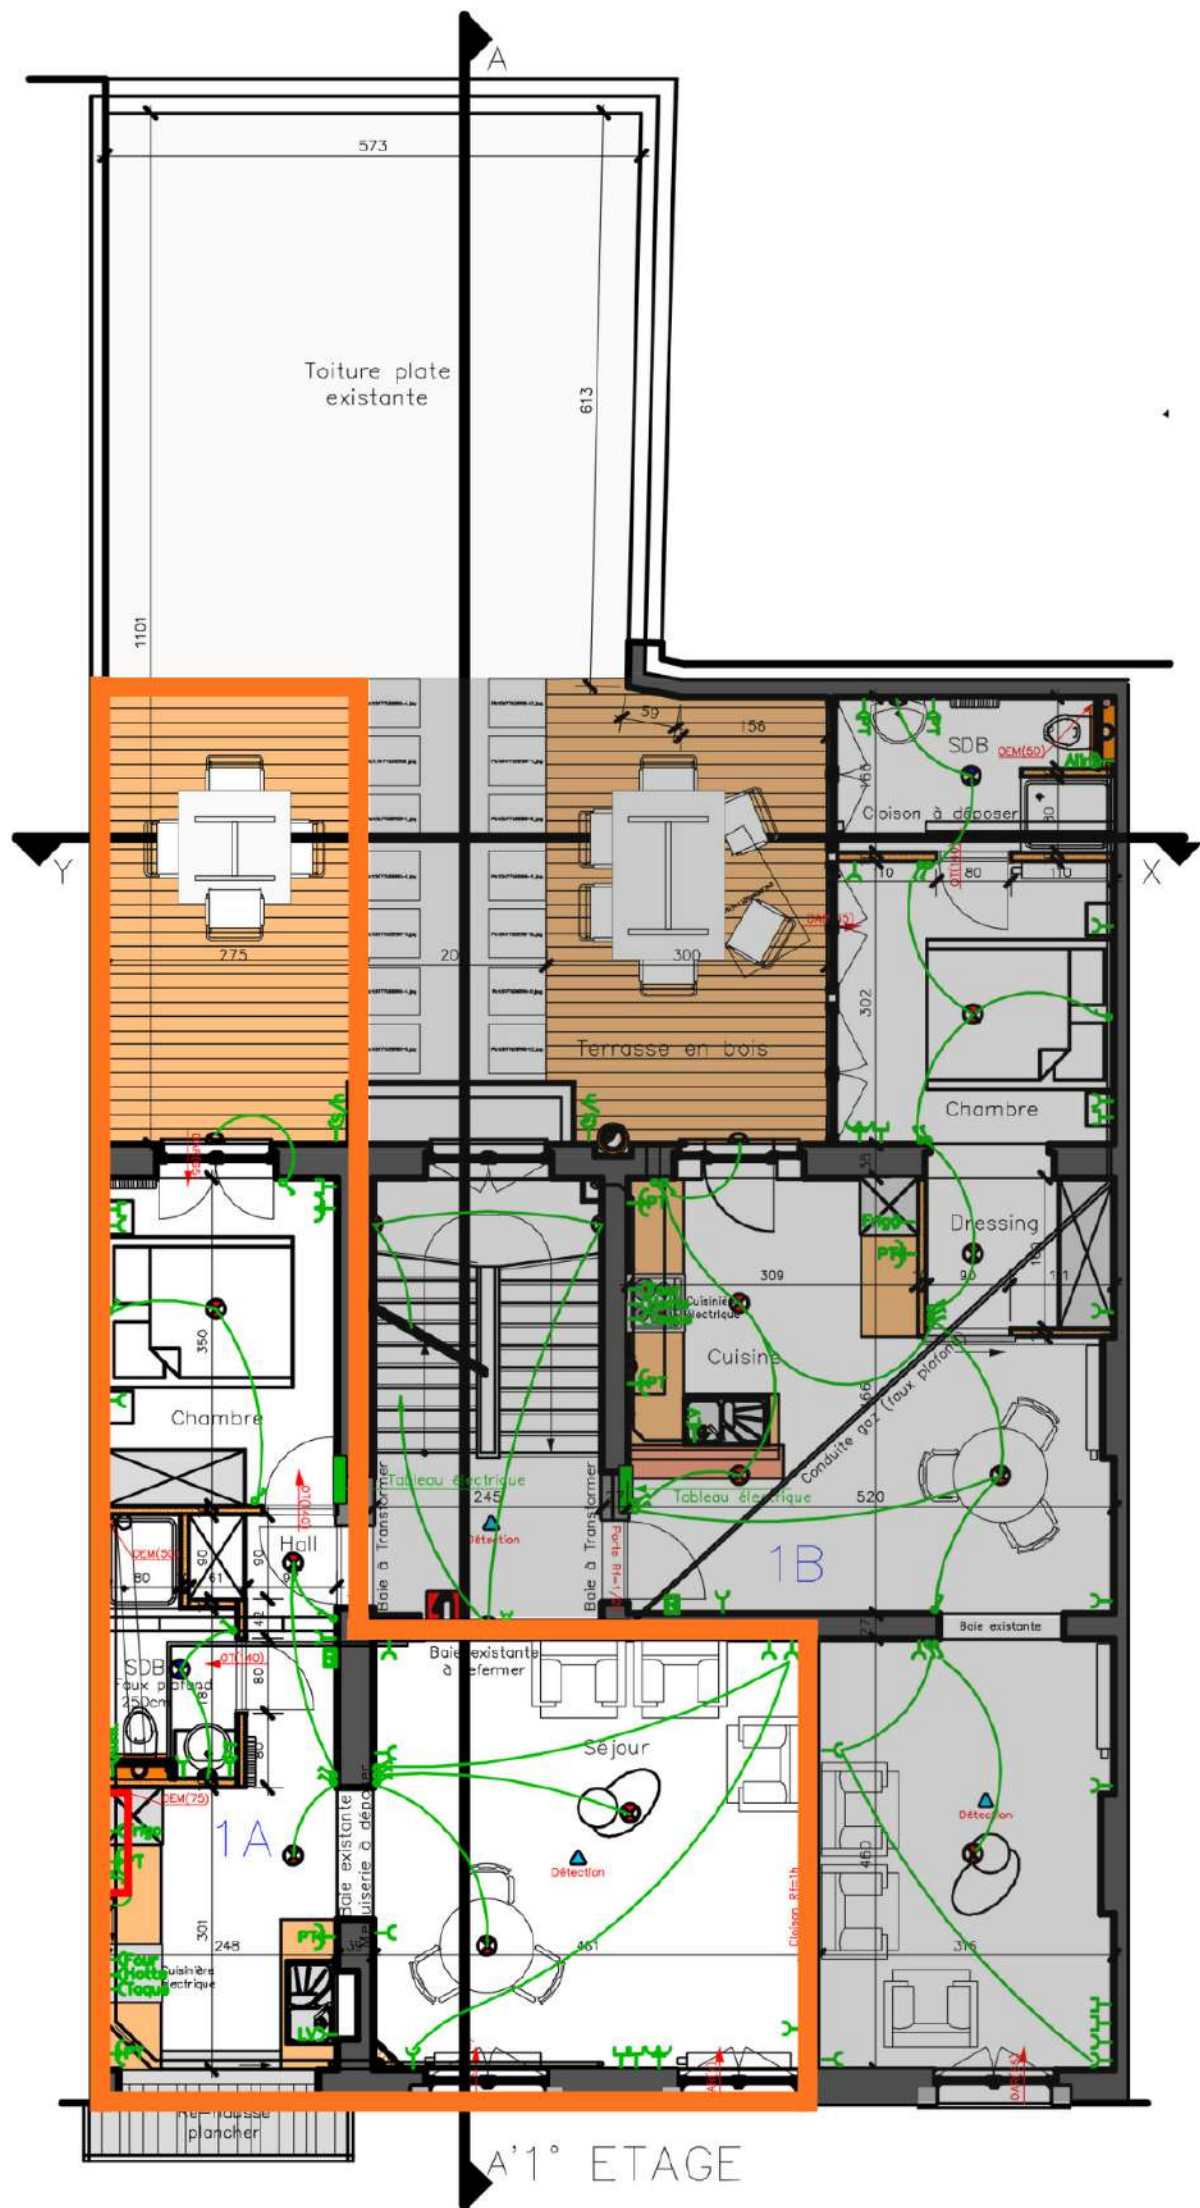

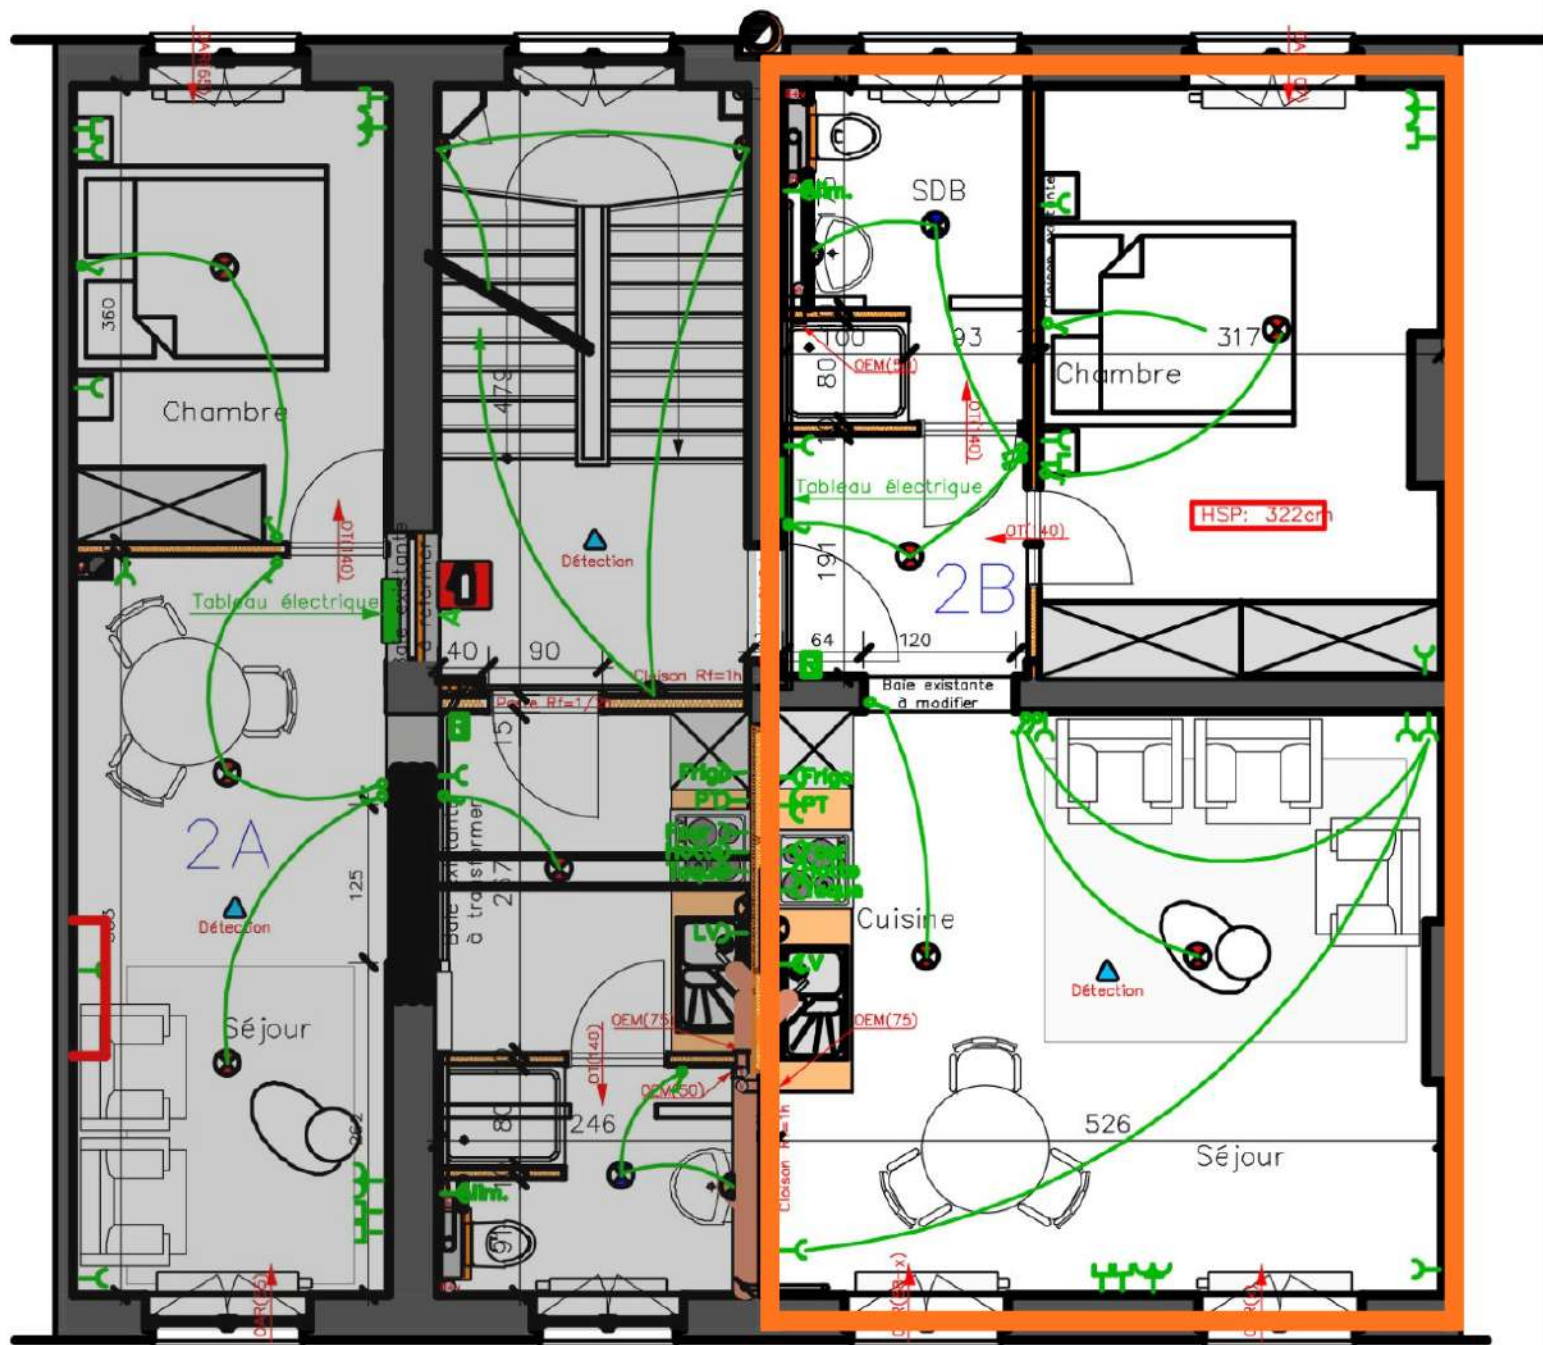

2° ETAGE

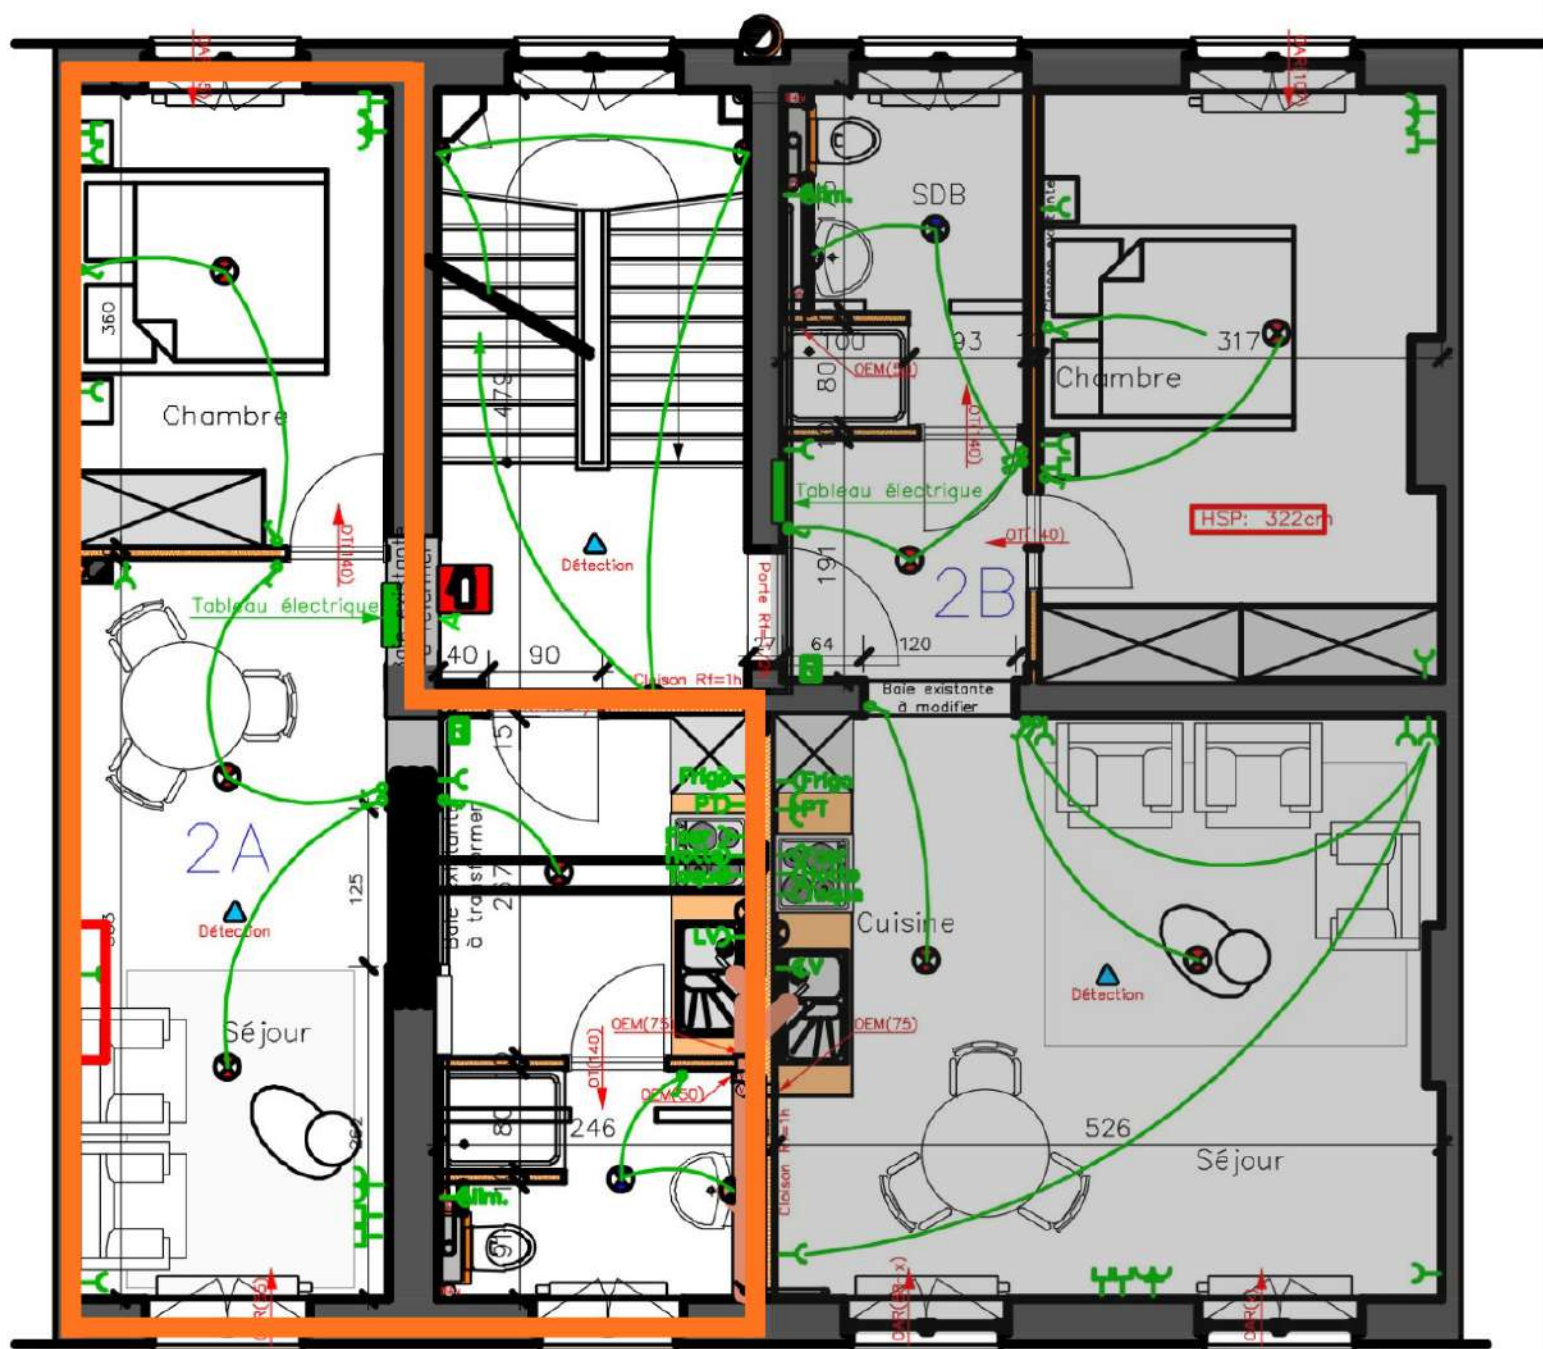

2° ETAGE



