


Uittreksel

uit het kadastraal plan van de Gemeente Dworp

Sectie D

N

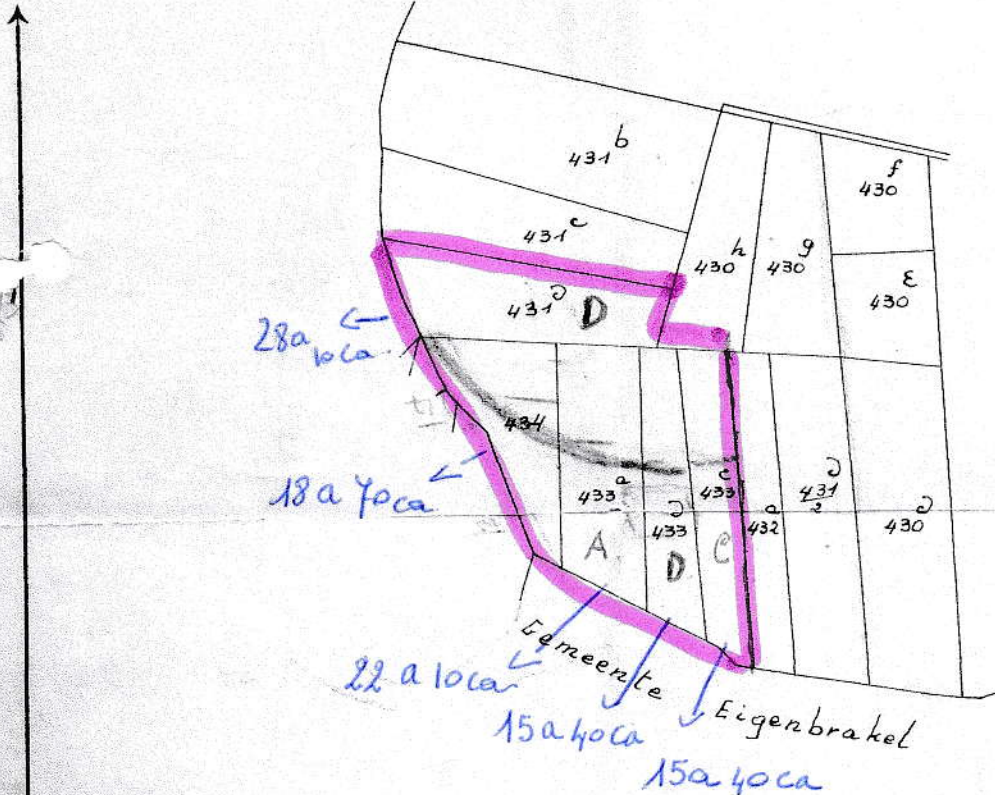

SCHAAL: 1/2500

Kosten :	F	c
voor ...14... percelen	67	
voor bijkom. perc.		
voor aanpalenden		
voor eigenaars		
voor oppervlakten		
TOTAAL	67	

VERBODEN NADRUK (1)

N^r 17590 van het register mod. 436

Kosten : *zevenensestig frank*

Gelijkvormig verklaard met de aanduidingen van het kadastraal plan.

Brussel, de 31-3-1900

De Inspecteur,

De Gansman

(1) De Administratie behoudt zich voor haar rechten te doen gelden voor de rechtbanken tegen dezen die dit verbod niet zouden eerbiedigen.