




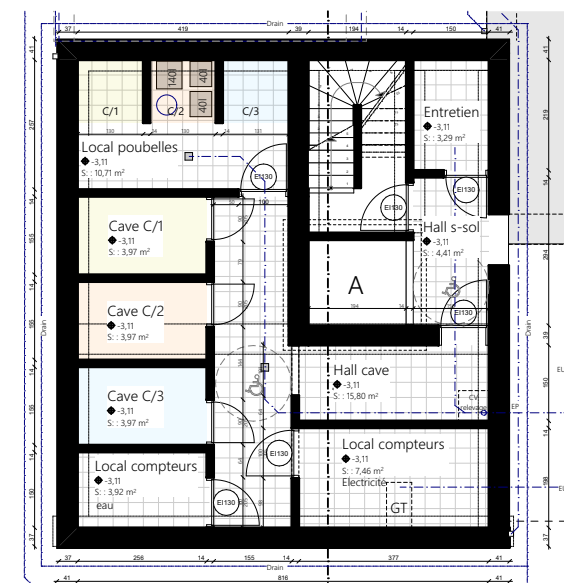

-1. Sous-sol 1:150

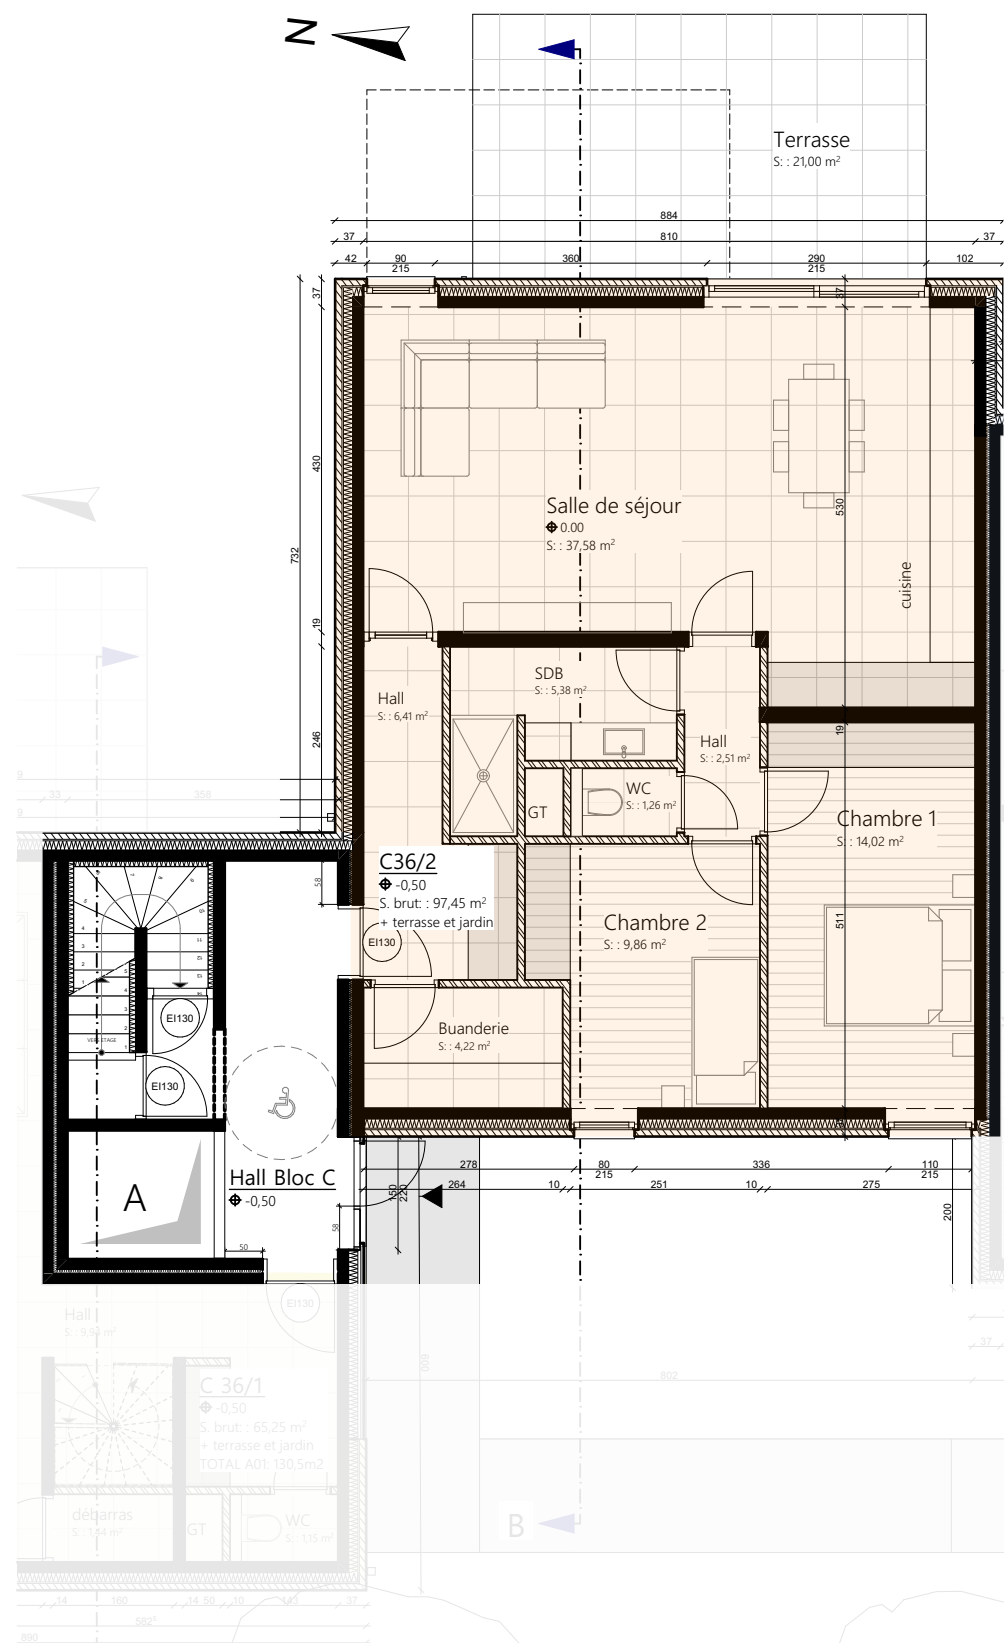

0. Rez-de-chaussée 1:100

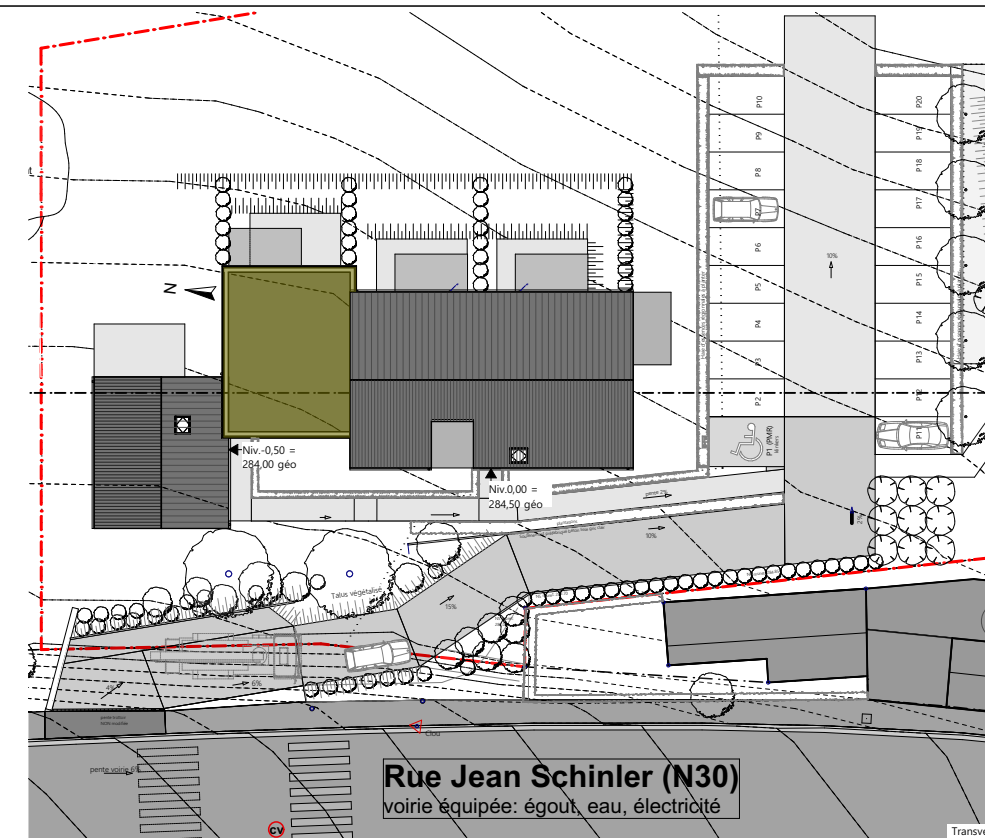

Ôme architect
Route du Condroz 125, 4550 Nandrin
info@ome-architect.eu
085 87 50 38



Maître de l'ouvrage
Artenum SRL
Rue du Chêne n°145
4802 Vervier - Belgique



Résidence des Saules
Construction d'un immeuble de 9 appartements
Rue Jean Schinler n° 36 (C/1-3 & D/1-6) ; 4140 Sprimont - Belgique
Division 1 Sprimont - Section D - Numéro 2047A-2047B

APPARTEMENT C 36/2

Echelle : 1:100, 1:150

Indice

Etage: RDC
S Brute: 97,45 m²
S Nette: 81,24 m²

Chambres: 2 chambres
Terrasse: 21 m² + jardin
Grenier: non