


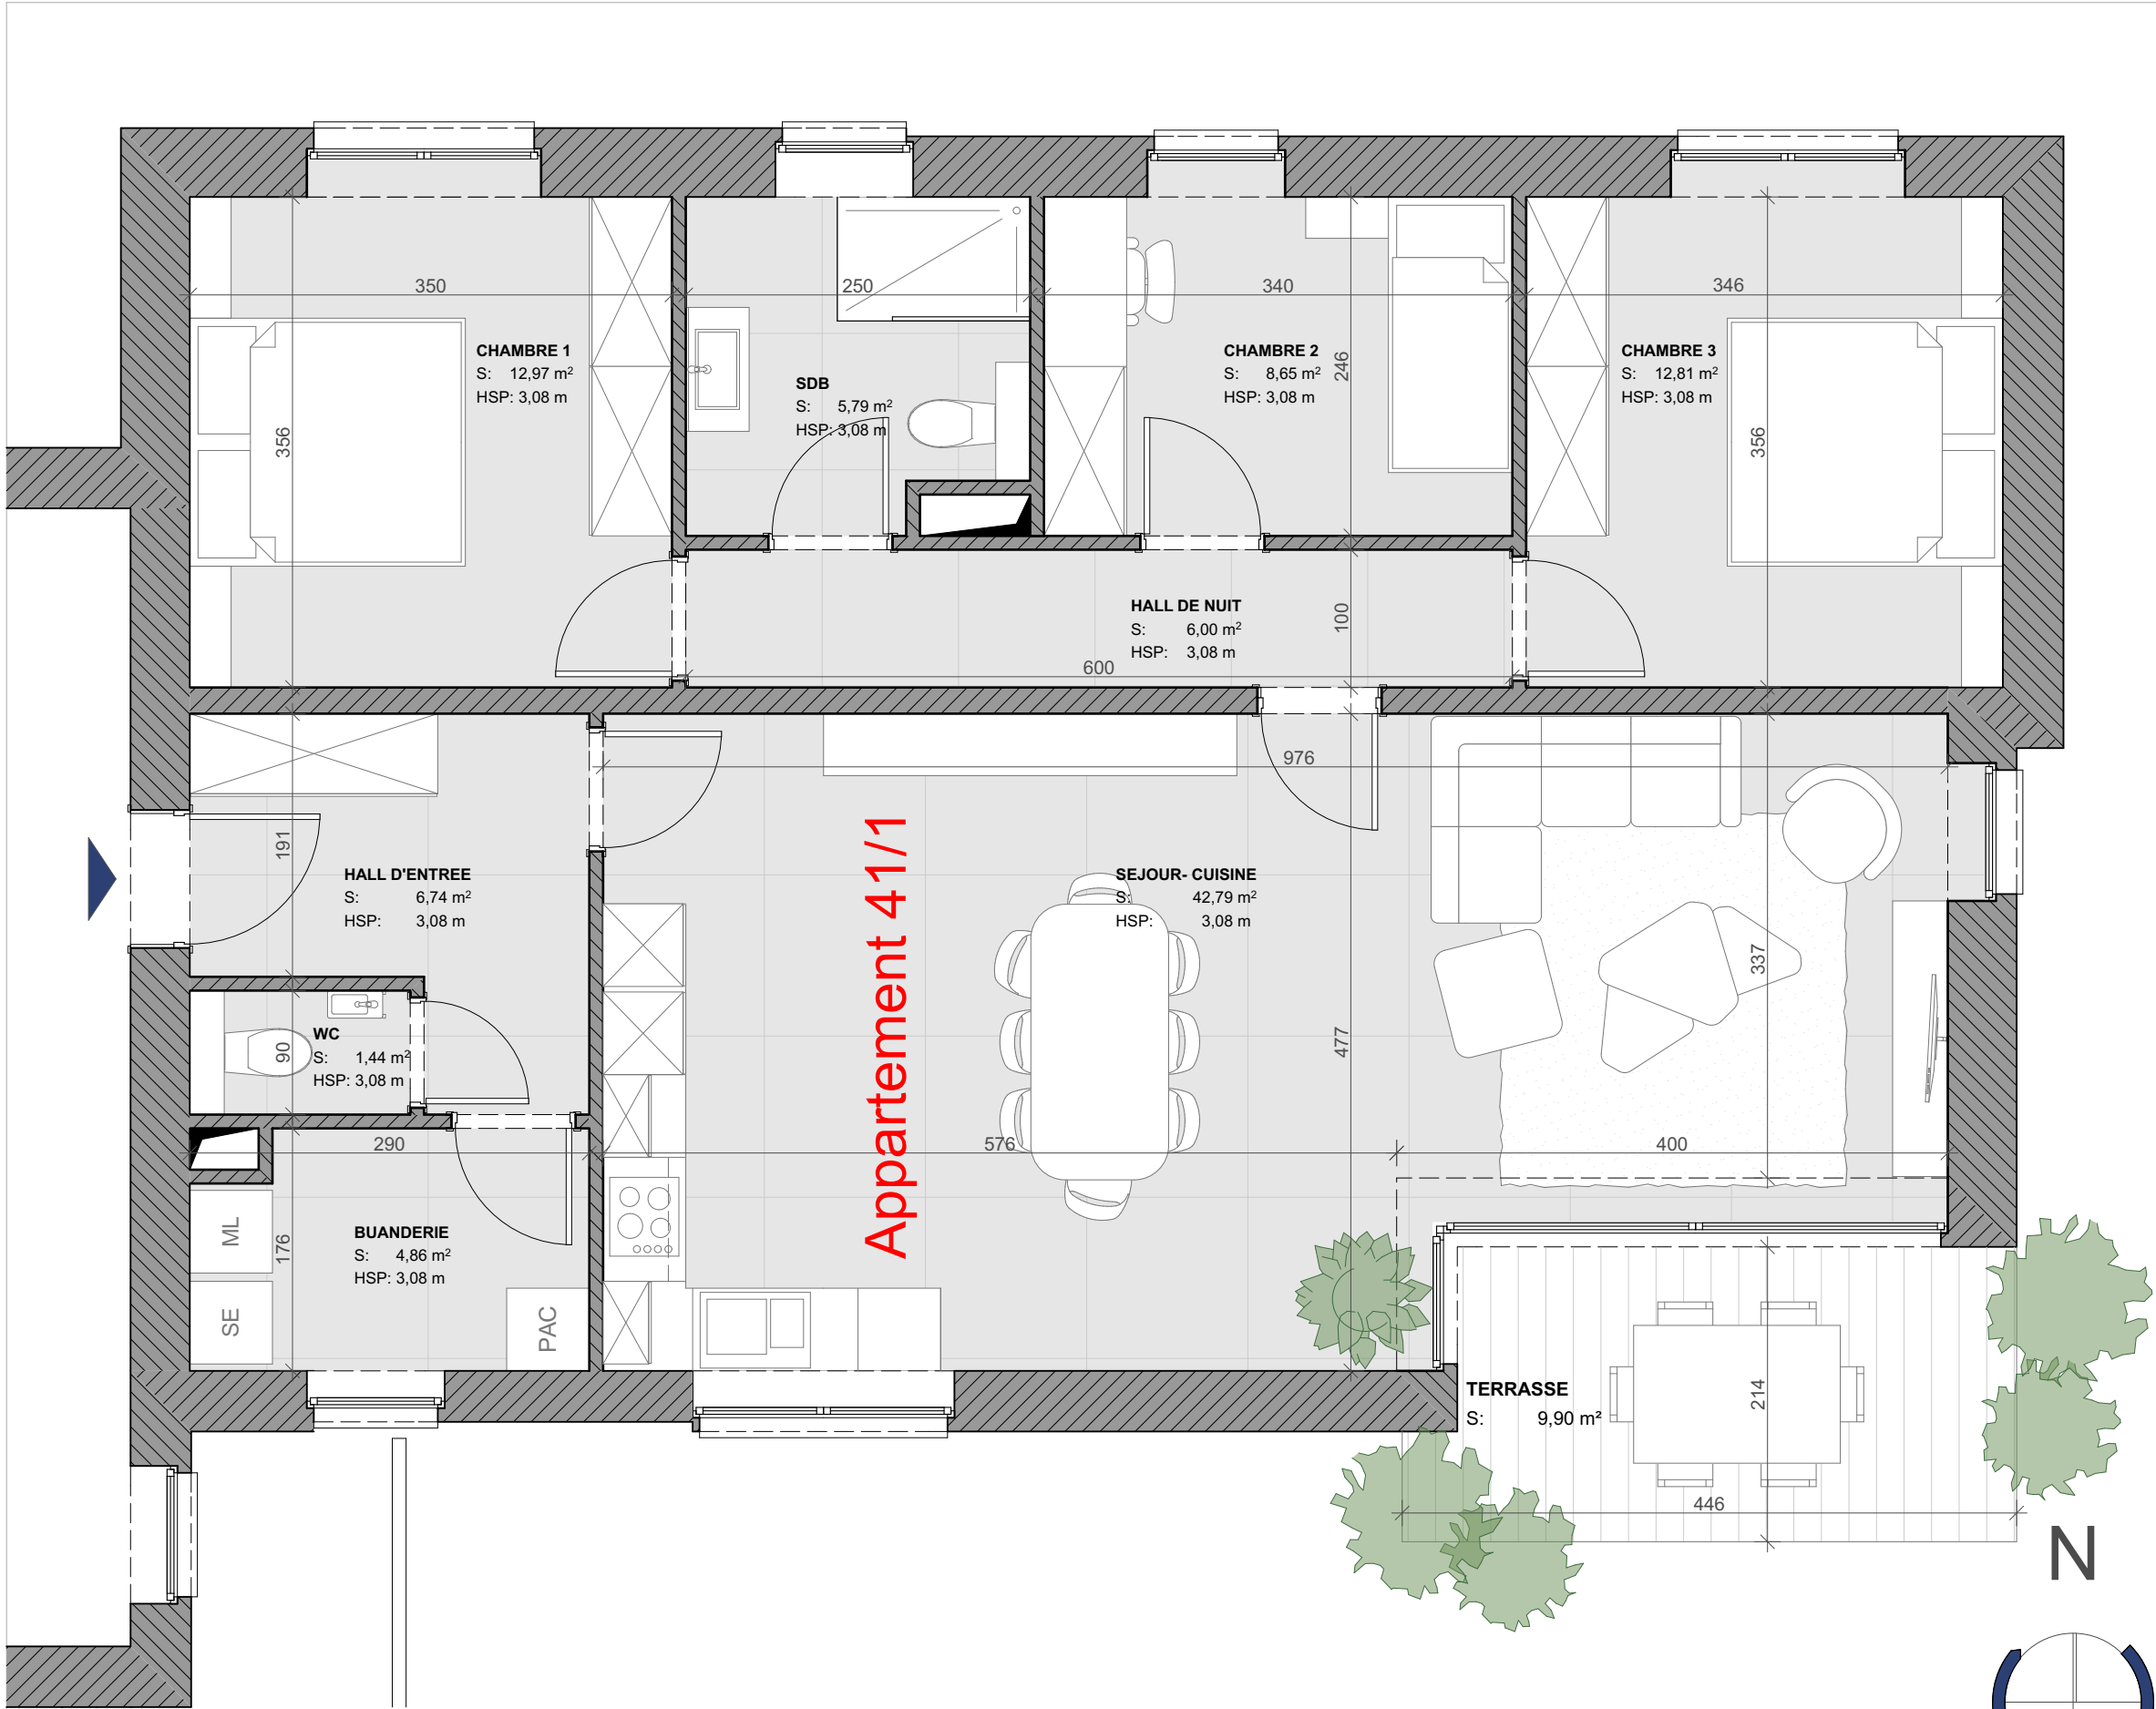

VERSION 29-07-25 **Appartement 41/1**

NOTE :

1. Des modifications sont susceptibles d'être apportées à ce plan en fonction des nécessités de la réalisation. 2. L'ameublement y compris les placards sont dessinés à titre d'illustration. 3. L'agencement de la cuisine est donné à titre indicatif. 4. Le lave-linge, le sèche linge et l'insert gaz ne sont pas inclus. 5. Les divisions dans les menuiseries extérieures sont données à titre indicatif et sont définies par L'Architecte. 6. Les aménagements sont donnés à titre indicatif, et sont définis par le cahier des charges commercial.

Rue du Grand Pré 41,
4170 Comblain-au-Pont

APPARTEMENT 41/1

ETAGE	REZ-DE-JARDIN
CHAMBRES	3
SURFACE BRUTE	123,10 m ²
SURFACE NETTE	98,90 m ²
TERRASSE	9,90 m ²