



CHEMIN D'ACCES ARRIERE

NEBLON

ANCIEN BIEF

JARDIN

TERRASSE

ZONE DE PARKING
ET DE MANOEUVRE

POTAGER

③

②

①

④

NEBLON LE MOULIN

MAITRE DE L'OUVRAGE :
MR GUILLAUME

TRANSFORMATION ET EXTENSION
D'UN IMMEUBLE ET CREATION D'UN LOGEMENT


IMPLANTATION

ECH :
1/200

DATE :
23/02/2015

REF :
1413 - 03/15

PHILIPPE LEGRAND - ARCHITECTE
RUE DE WANZOU 88 - 4520 - VINAYMONT

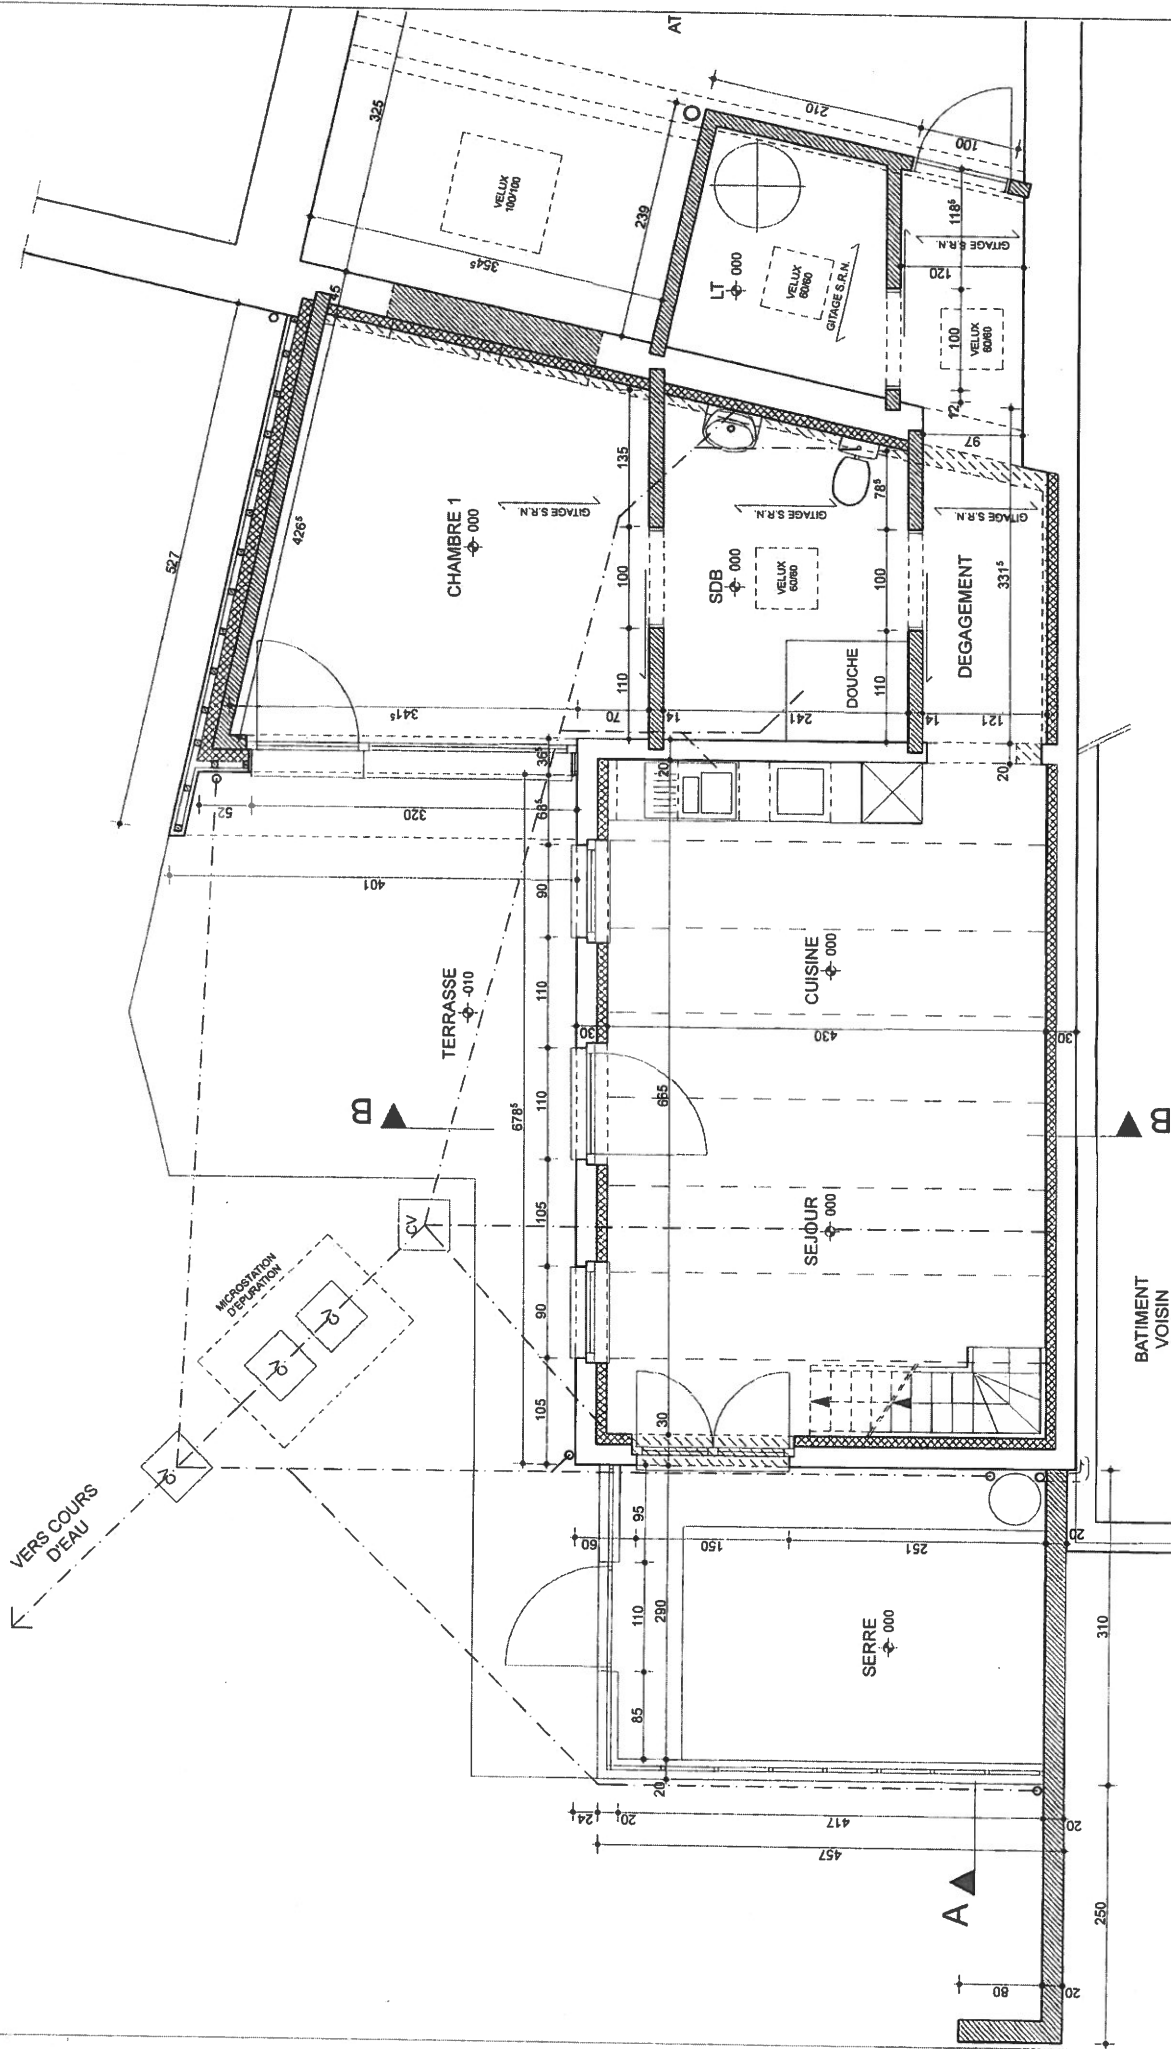

MAITRE DE L'OUVRAGE :
MR GUILLAUME

TRANSFORMATION ET EXTENSION
D'UN IMMEUBLE ET CREATION D'UN LOGEMENT


PLAN REZ

ECH :
1/50

DATE :
23/02/2015

REF :
1413 - 04/15

PHILIPPE LEGRAND - ARCHITECTE
RUE DE WANZOU 88 - 4520 - VINAILMONT

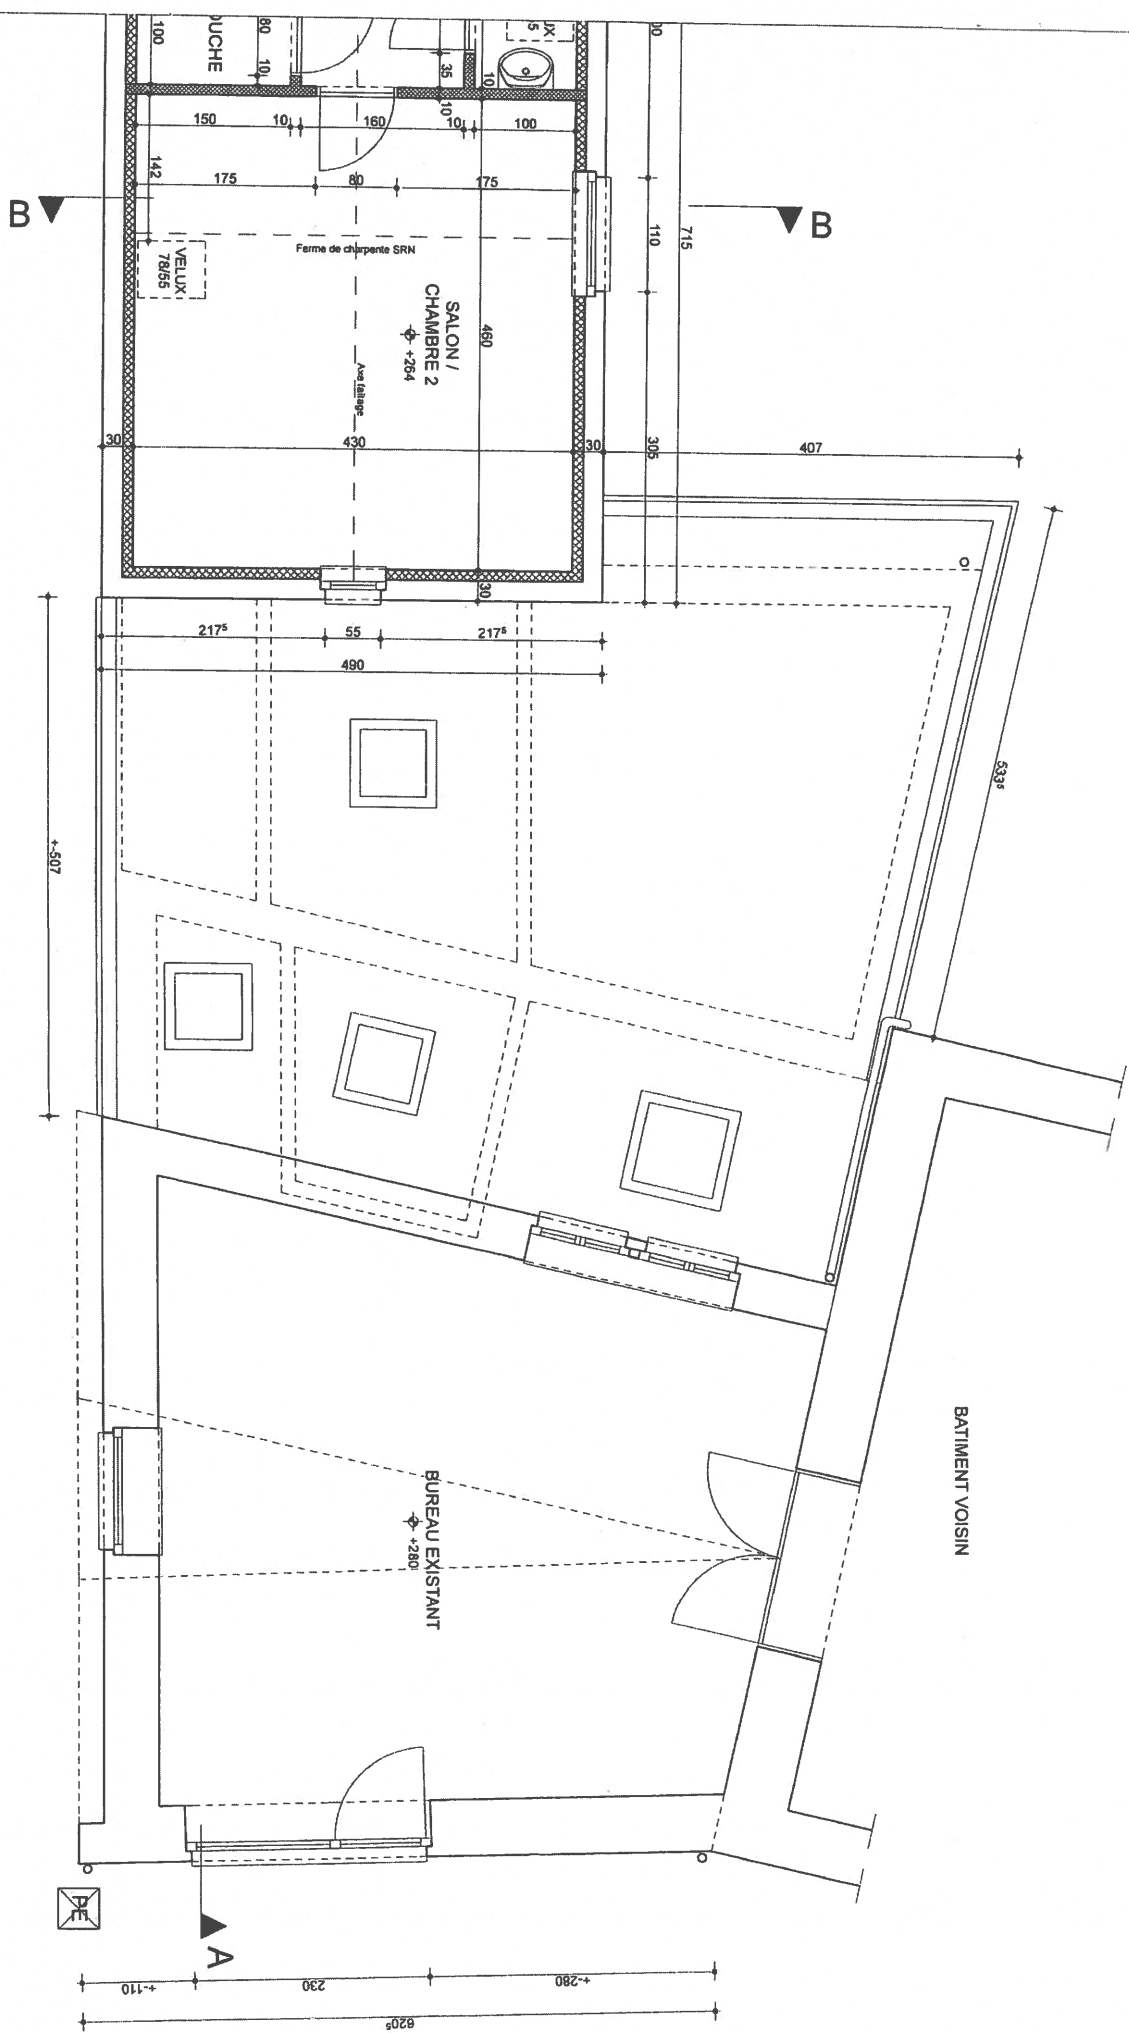

MAITRE DE L'OUVRAGE :
MR GUILLAUME

**TRANSFORMATION ET EXTENSION
D'UN IMMEUBLE ET CREATION D'UN LOGEMENT**


COUPE A-A

ECH:
1/50

DATE: 23/02/2015


REF:	1413 - 09/15
------	--------------

PHILIPPE LEGRAND - ARCHITECTE
RUE DE WANZOU, 88 - 4520 - VINAILMONT

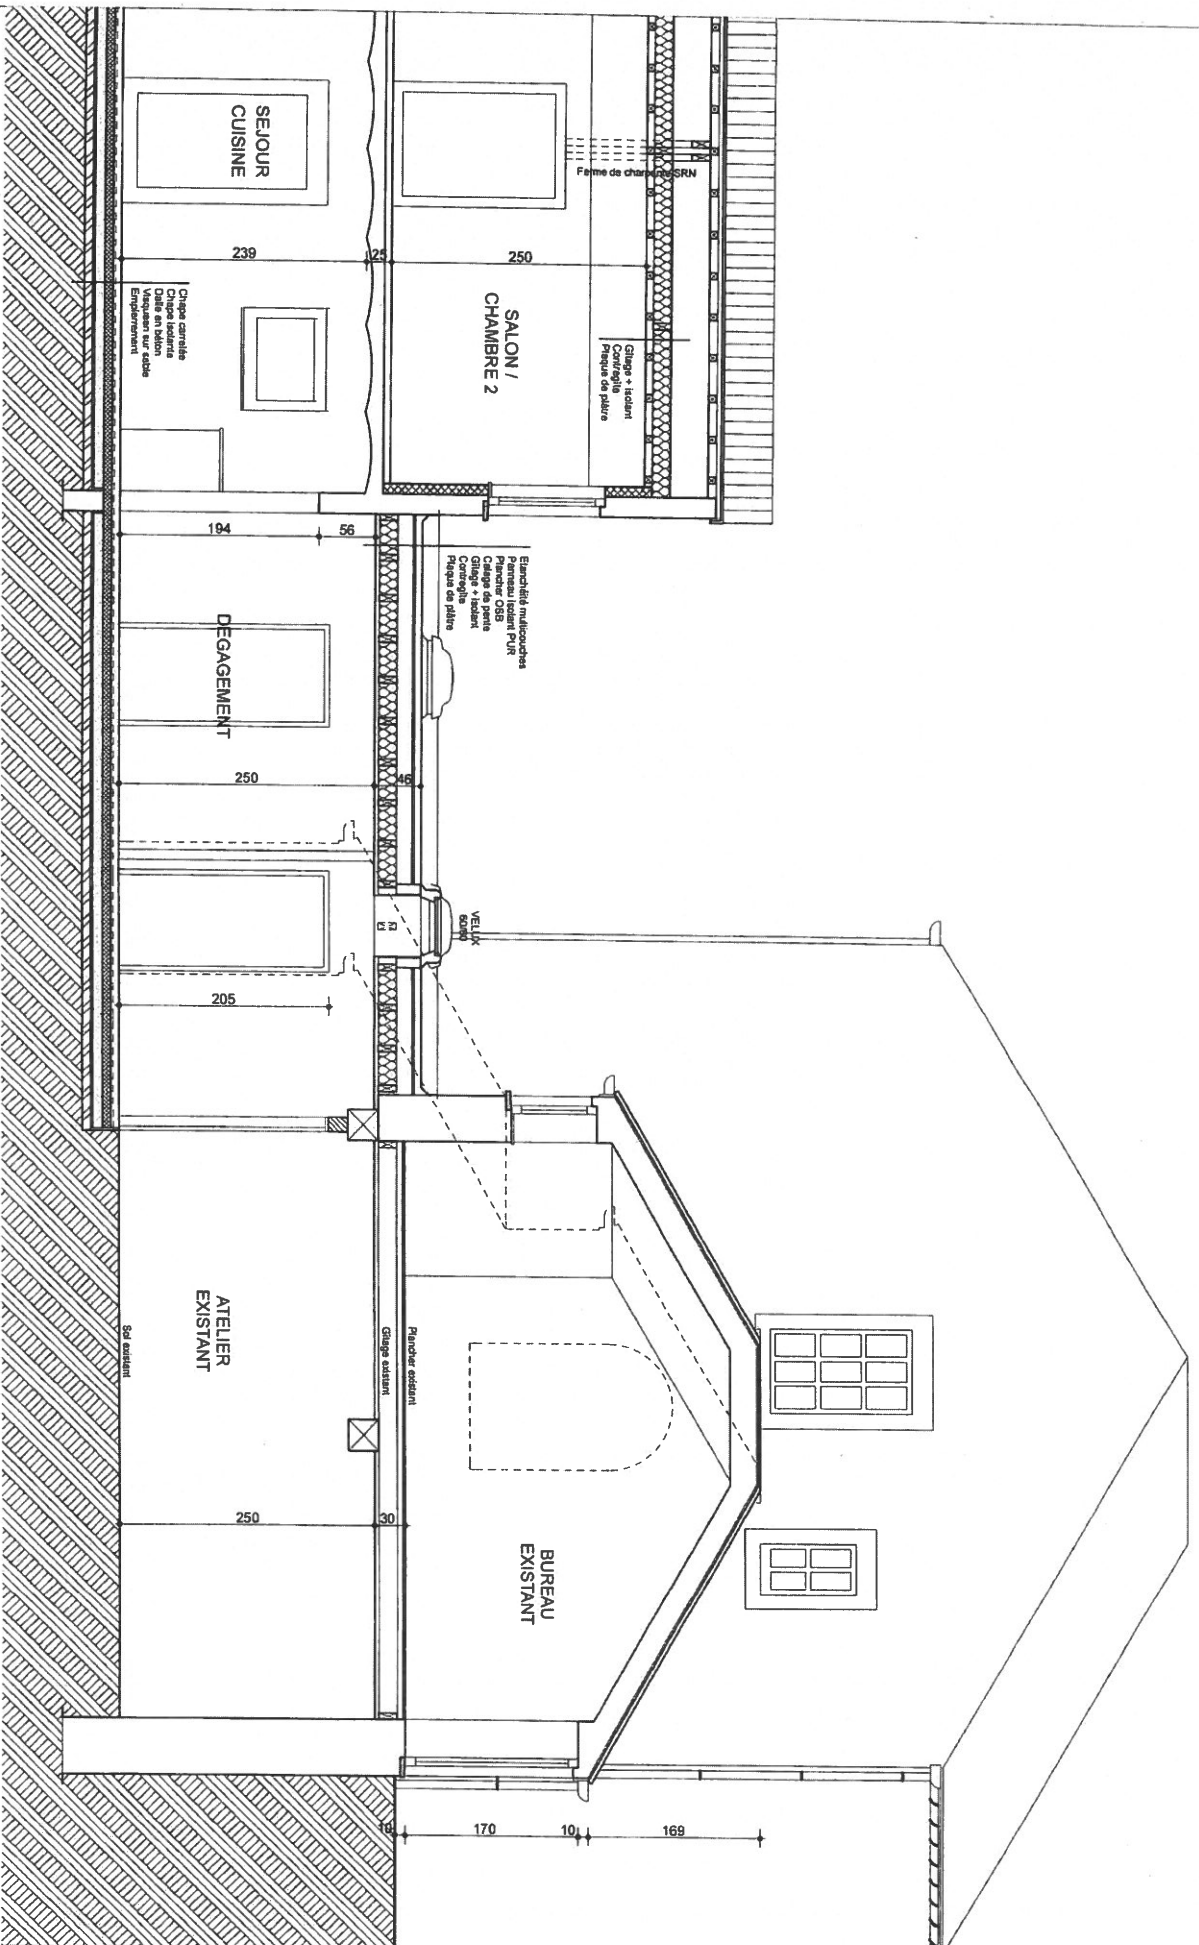

Légende des matériaux

- ① Couverture en ardoises naturelles.
- ② Couverture en tuiles de terre cuite de ton naturel.
- ③ Garniture en zinc prépatiné de ton gris quartz.
- ④ Maçonnerie en briques de terre cuite peintes en blanc.
- ⑤ Maçonnerie en briques de campagne.
- ⑥ Maçonnerie en moellons.
- ⑦ Bardage ajouré en cèdre de ton naturel.
- ⑧ Crépi de ton blanc.
- ⑨ Chassis en acier peint de ton gris.
- ⑩ Chassis PVC de ton gris.
- ⑪ Seuil en petit granit.
- ⑫ Garde-corps en inox.
- ⑬ Chassis en bois peint.

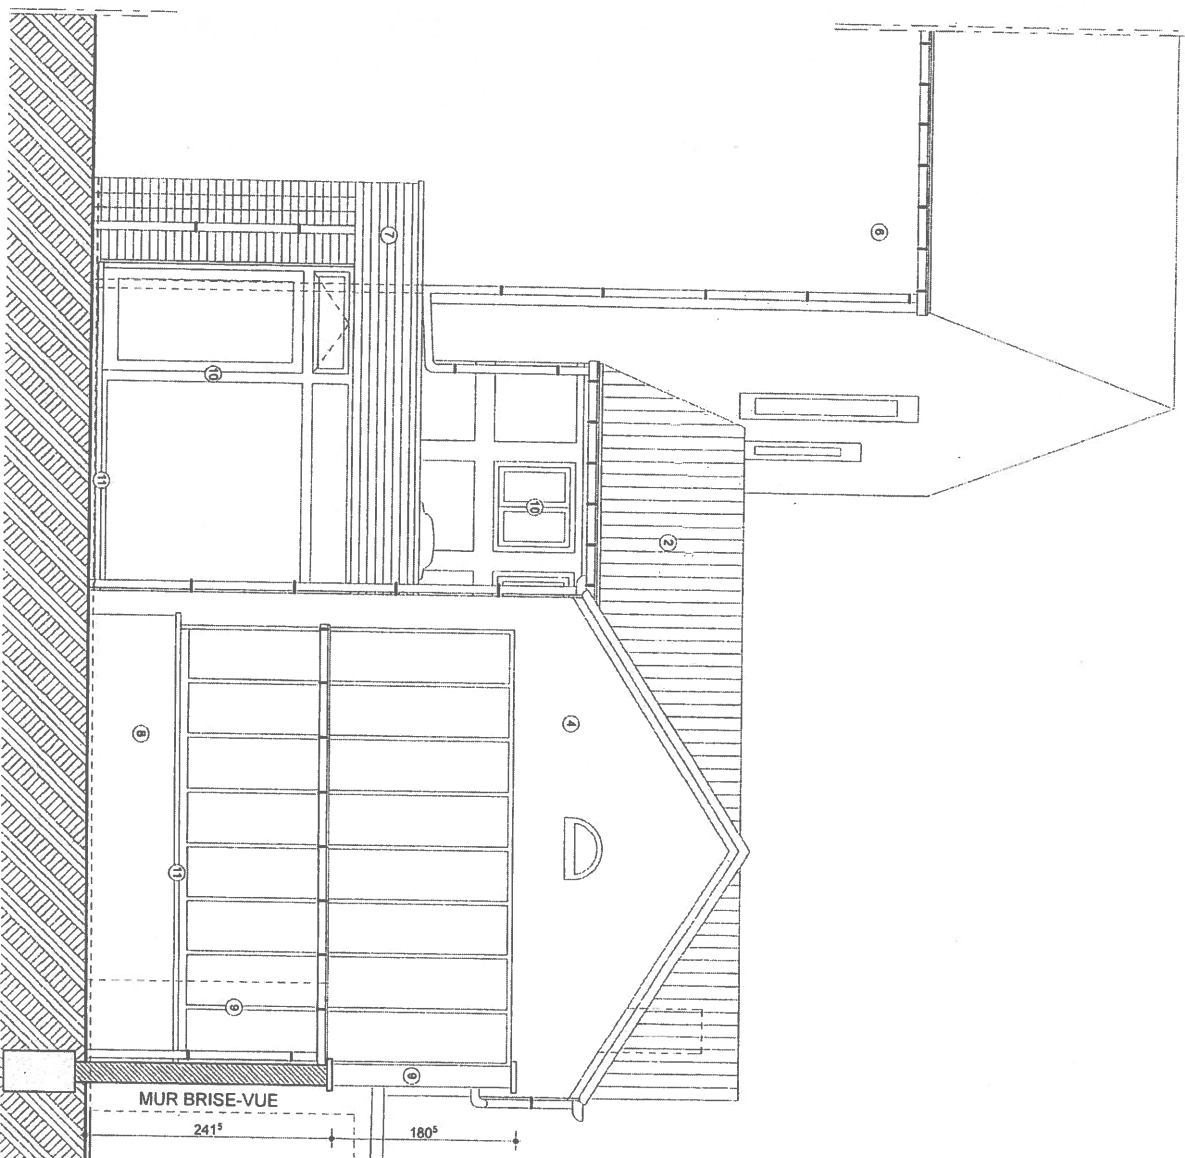

MAÎTRE DE L'OUVRAGE :
MR GUILLAUME

TRANSFORMATION ET EXTENSION
D'UN IMMEUBLE ET CRÉATION D'UN LOGEMENT


FACADE S-E

ECH :
1/50

DATE :
23/02/2015

REF :
1413 - 11/15

PHILIPPE LEGRAND - ARCHITECTE
RUE DE WANZOU, 88 - 4520 - VINAMONT

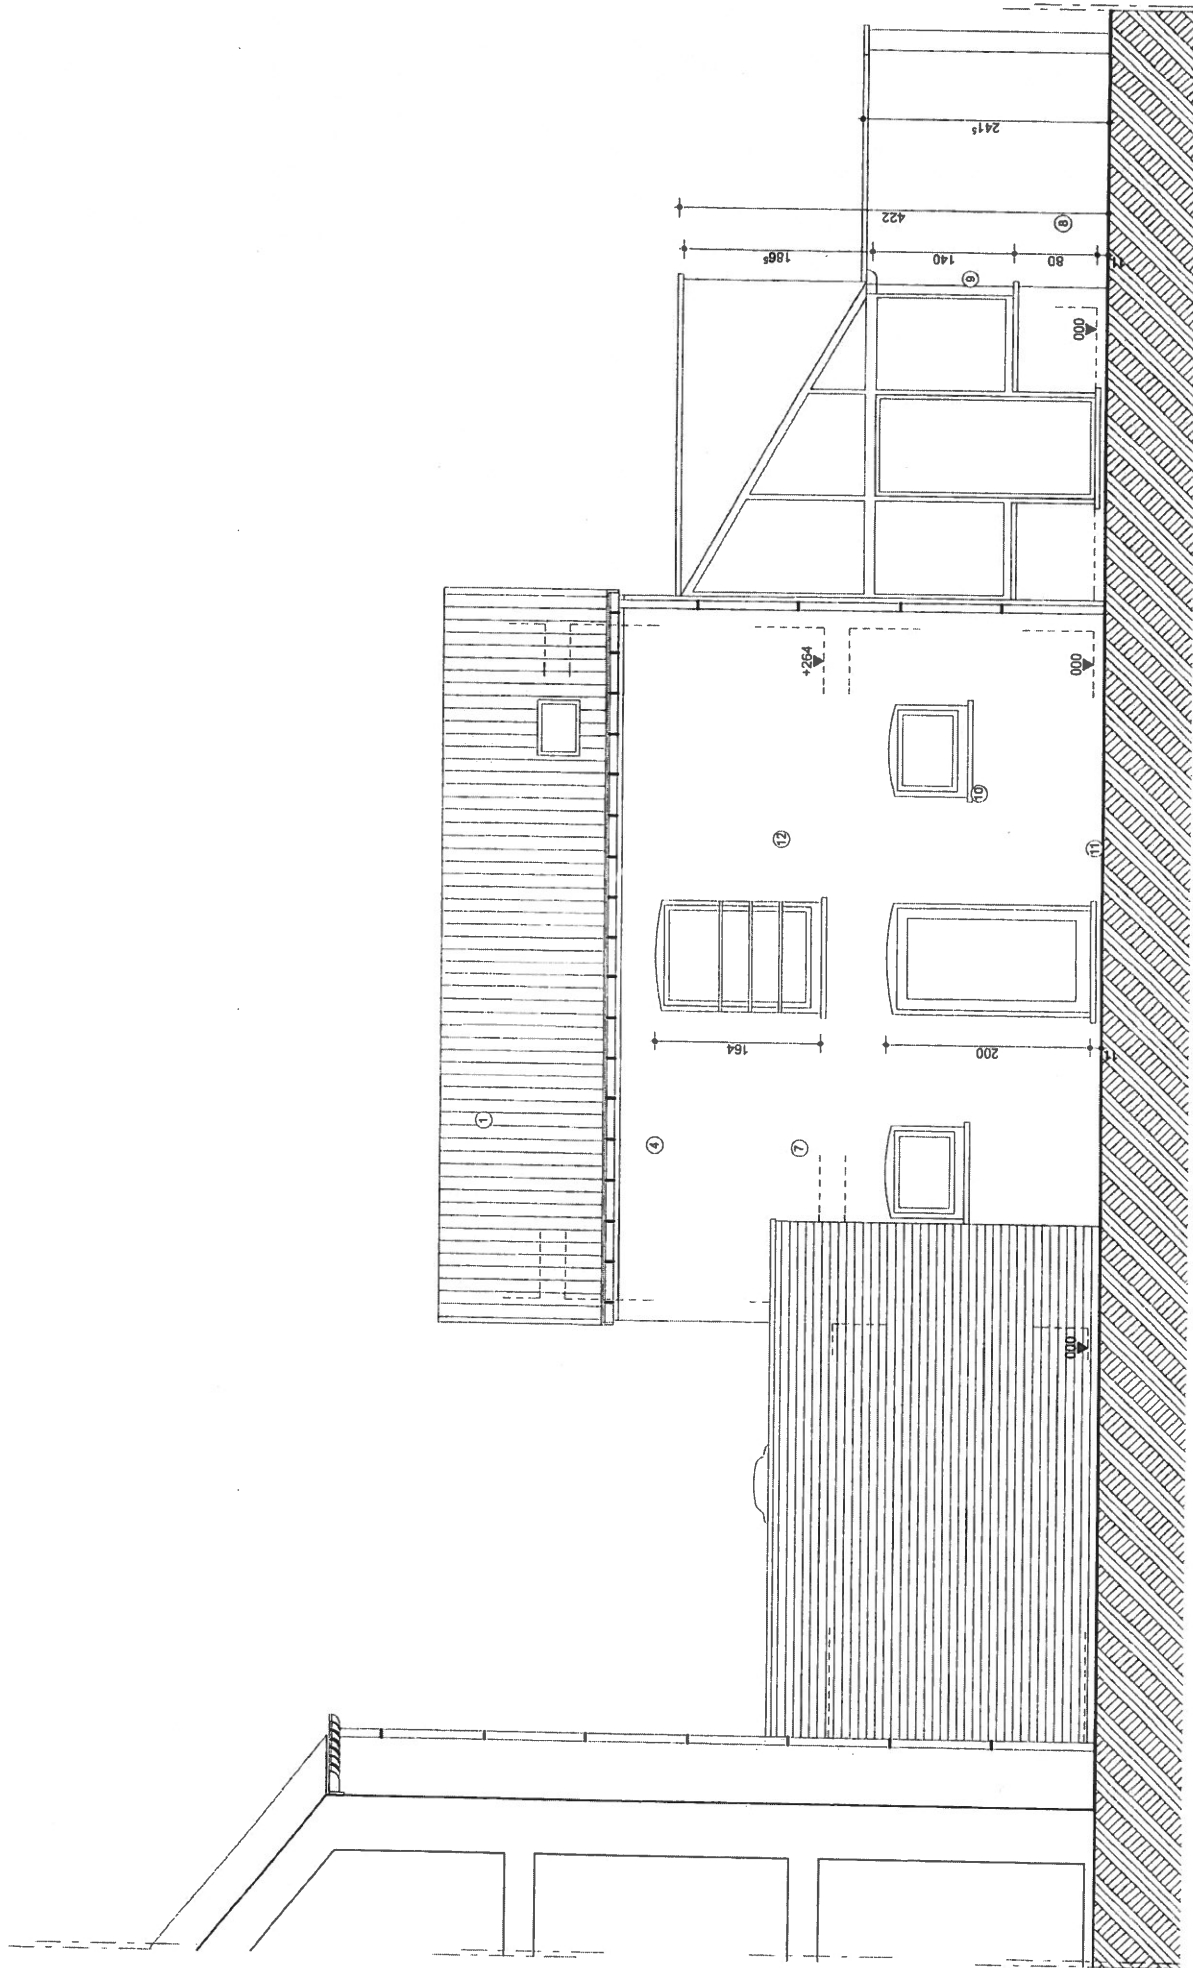

MAITRE DE L'OUVRAGE :
MR GUILLAUME

TRANSFORMATION ET EXTENSION
D'UN IMMEUBLE ET CREATION D'UN LOGEMENT


FACADE S-O

ECH :
1/50

DATE :
23/02/2015

REF :
1413 - 12/15

PHILIPPE LEGRAND - ARCHITECTE
RUE DE WANZOUL 88 - 4520 - VINAYMONT

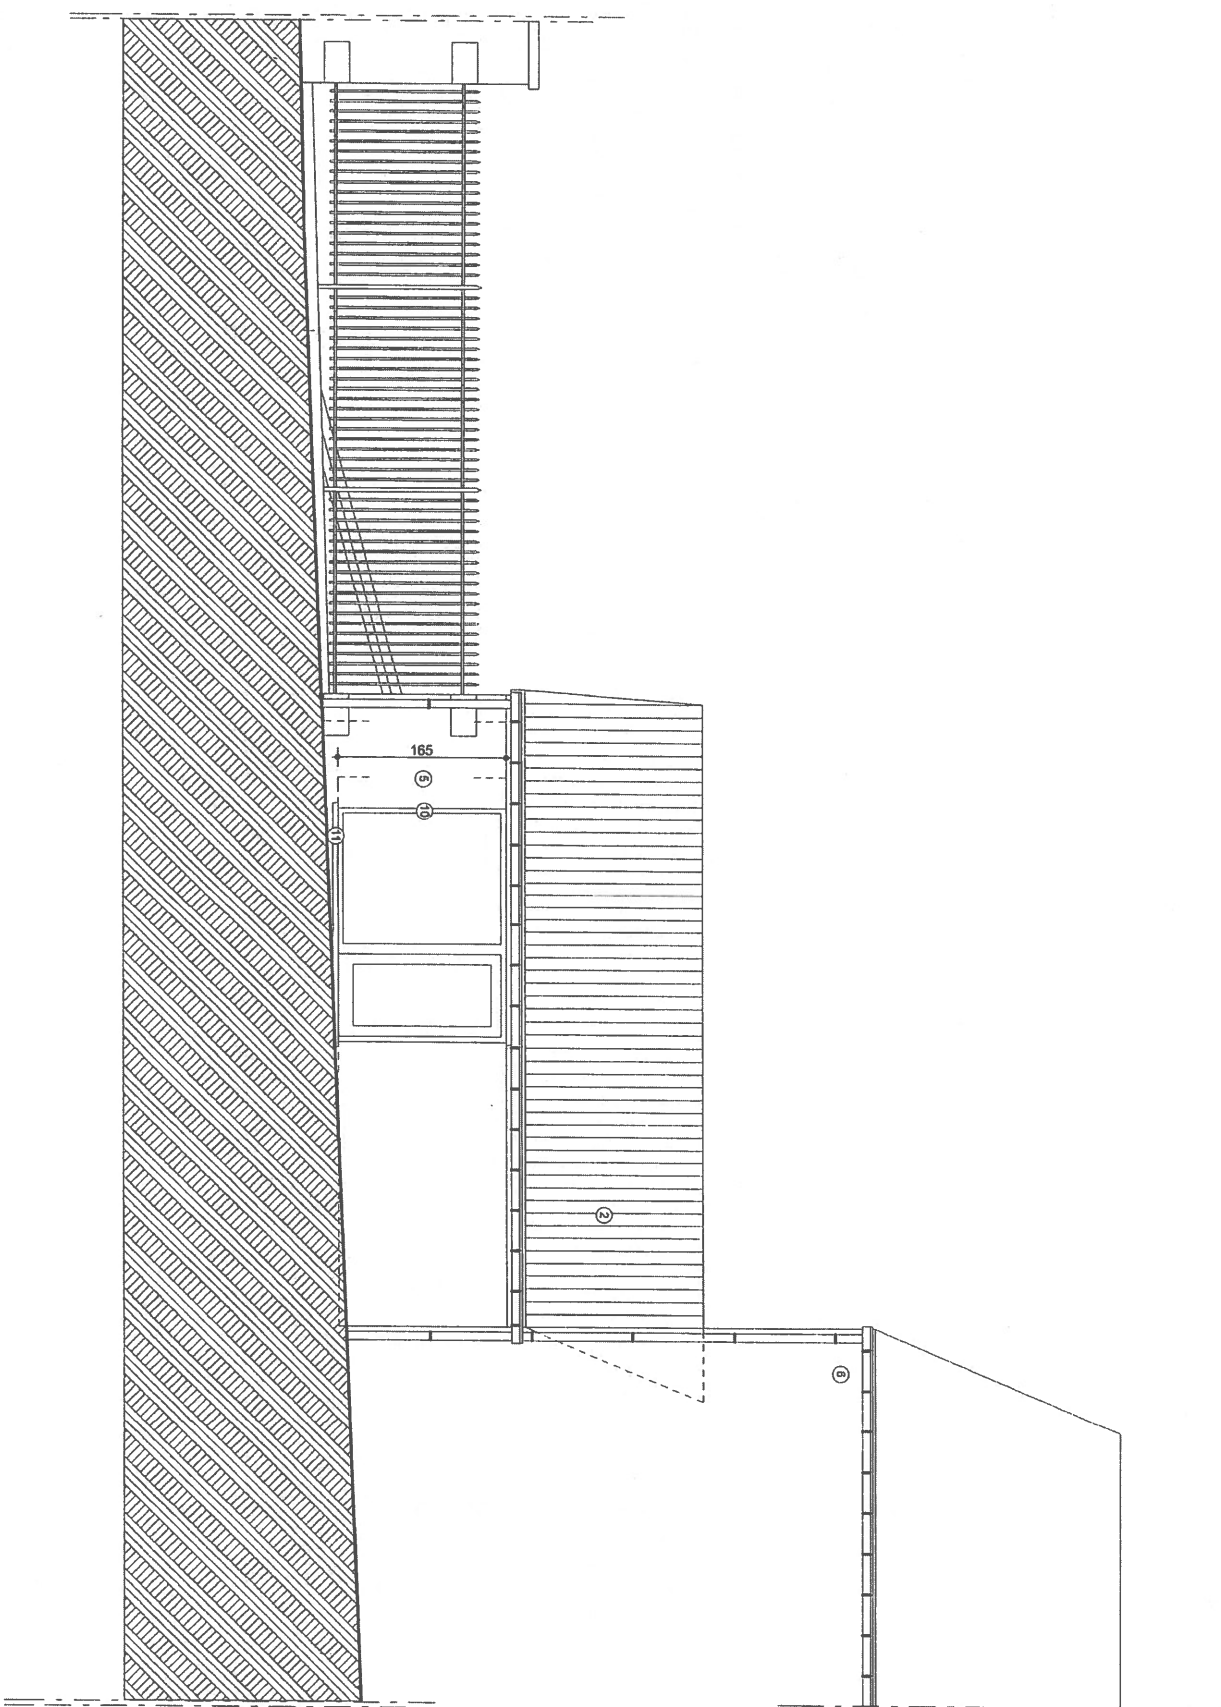

MAÎTRE DE L'OUVRAGE :

TRANSFORMATION ET EXTENSION
D'UN IMMEUBLE ET CRÉATION D'UN LOGEMENT

FACADE PRINCIPALE N-O

ECH :
1/50


DATE :
23/02/2015

REF :
1413 - 13/15

PHILIPPE LEGRAND - ARCHITECTE
RUE DE WANZOU 88 - 4520 - VINALMONT

Légende des matériaux

- ① Couverture en ardoises naturelles.
- ② Couverture en tuiles de terre cuite de ton naturel.
- ③ Garniture en zinc prépatiné de ton gris quartz.
- ④ Maçonnerie en briques de terre cuite peintes en blanc.
- ⑤ Maçonnerie en briques de campagne.
- ⑥ Maçonnerie en moellons.
- ⑦ Bardage ajouré en cèdre de ton naturel.
- ⑧ Crépi de ton blanc.
- ⑨ Chassis en acier peint de ton gris.
- ⑩ Chassis PVC de ton gris.
- ⑪ Seuil en petit granit.
- ⑫ Garde-corps en inox.
- ⑬ Chassis en bois peint.

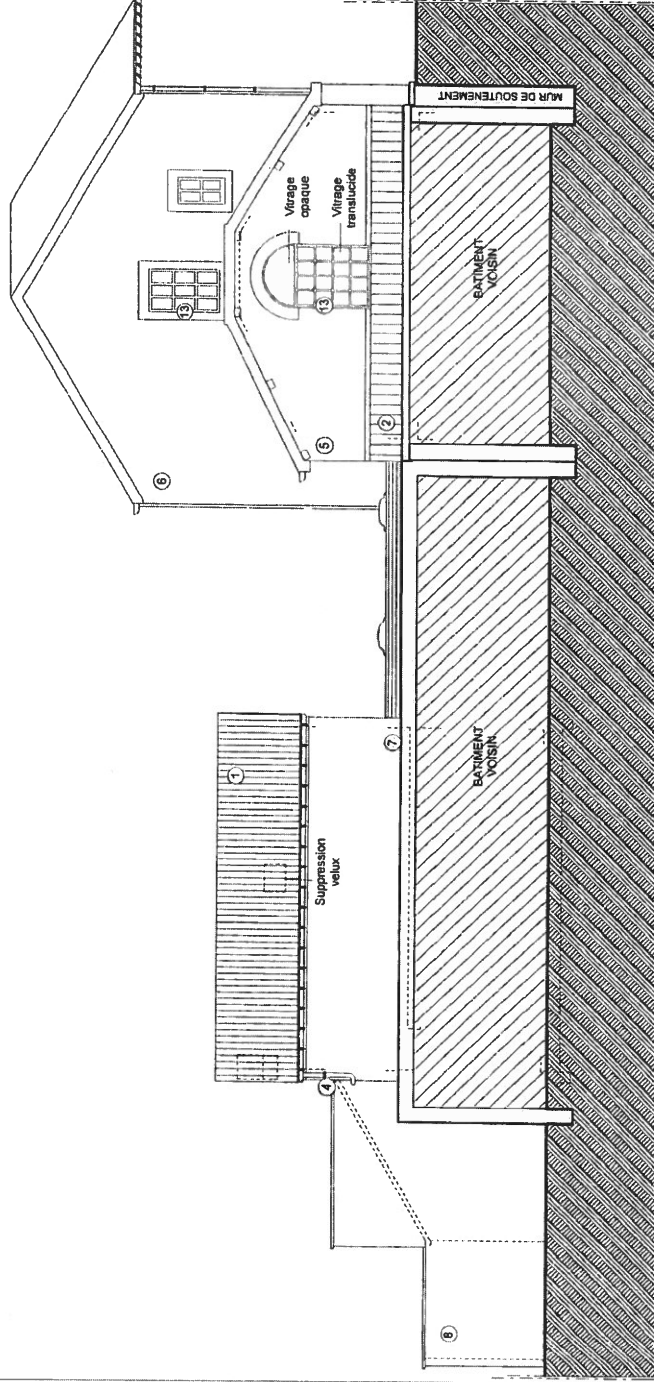

MAÎTRE DE L'OUVRAGE :
MR GUILLAUME

TRANSFORMATION ET EXTENSION
D'UN IMMEUBLE ET CRÉATION D'UN LOGEMENT


FACADE LATÉRALE N-E

ECH :
1/50


DATE :
23/02/2015

REF :
1413 - 16/15

PHILIPPE LEGRAND - ARCHITECTE
RUE DE WANZOU 88 - 4520 - VINAYMONT

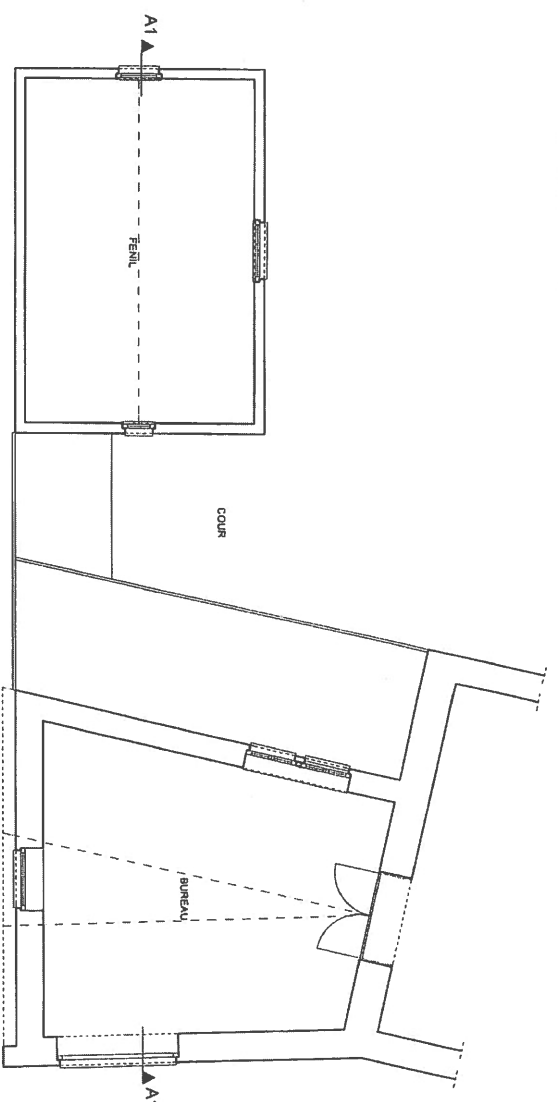

PLAN REZ-DE-CHAUSSEE

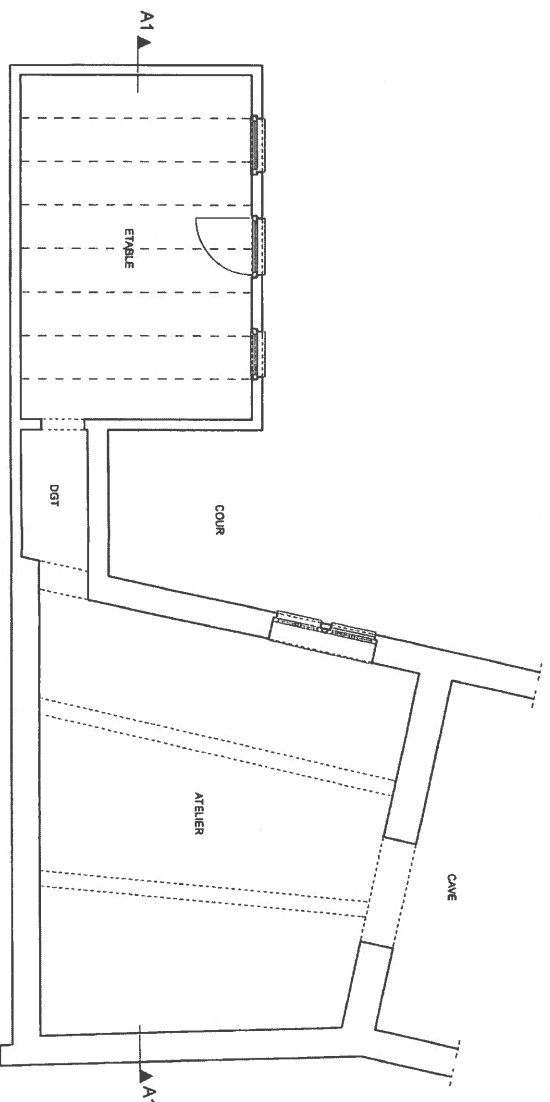

PLAN REZ-DE-JARDIN

MAITRE DE L'OUVRAGE : MR GUILLAUME	TRANSFORMATION ET EXTENSION D'UN IMMEUBLE ET CREATION D'UN LOGEMENT	SITUATION EXISTANTE	ECH : 1/100	DATE : 23/02/2015	REF : 1413 - 14/15	PHILIPPE LEGRAND - ARCHITECTE RUE DE WANZOU, 88 - 4520 - VINAILMONT
---------------------------------------	--	---------------------	----------------	----------------------	-----------------------	--

