


GEMEENTE BOORTMEERBEEK

SECTIE C DE LAAR
SCHAAL 1/500

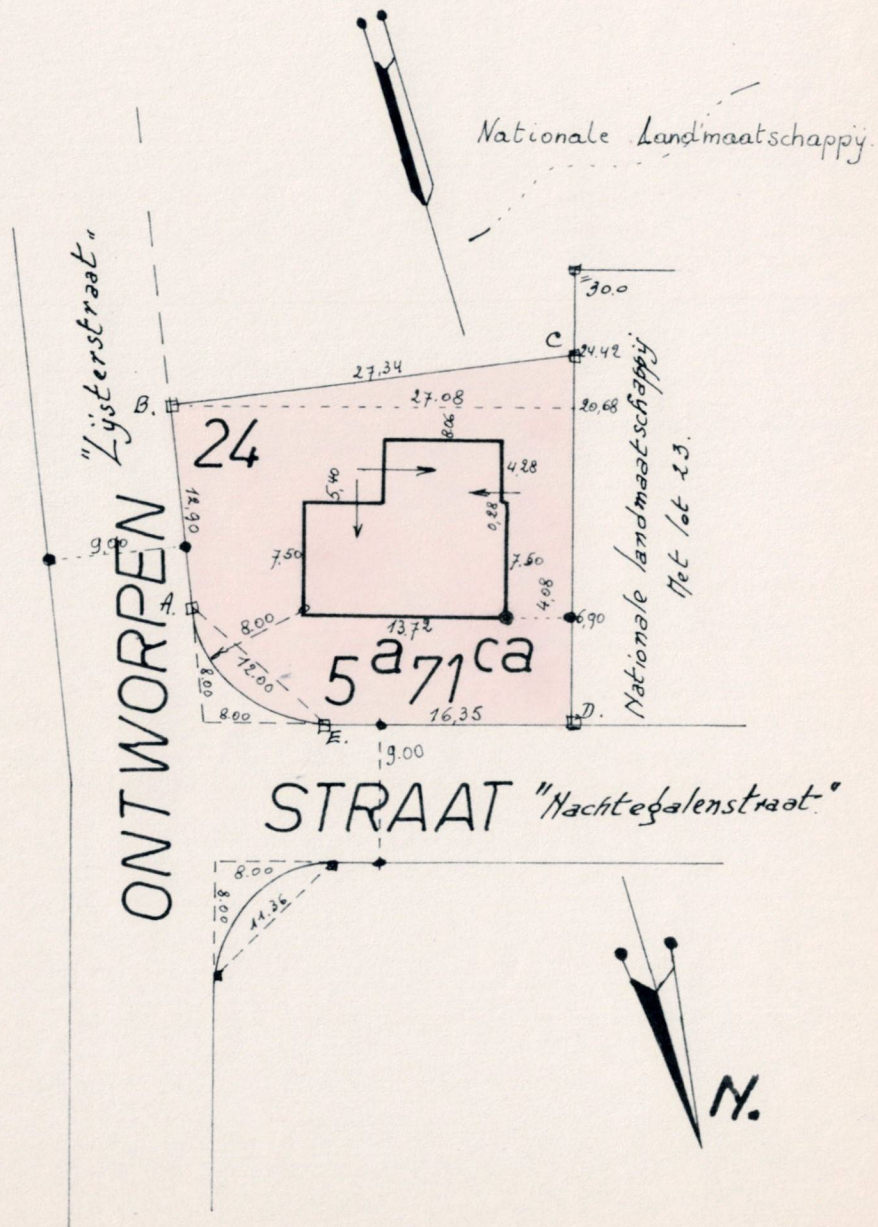

PROCES VERBAAL VAN OPMETING EN AFPALING

Het jaar negentienhonderd drieenzeventig, de 8 september.
Ik ondergetekende Deneyer, Oscar, landmeter-expert, in deze hoedanigheid wettelijk beëdigd en toegelaten door de Rechtbank van Eerste Aanleg in openbare zitting te LEUVEN, en wonende te Boortmeerbeek, Dreef, 6.

Op verzoek van de NATIONALE LANDMAATSCHAPPIJ verklaar : Overgegaan te zijn tot de opmeting, afpaling en het opmaken van een liggingsplan voor aanhechting aan de minuut van de notariële akte van verkoop, van een te verkopen woonhuis met grond, gelegen onder de gemeente BOORTMEERBEEK ter plaatse "DE LAAR", kadastraal bekend Sectie C nummer 243/W/4/deel (vroeger nummer 243/C/3/deel), hierneven afgebeeld onder lot 24 met aanduiding van de bijzonderste meetcijfers en in 't rood gekleurd.

GEMEENTE BOORTMEERBEEK

LOT 24 : Een woonhuis met grond met een voorgevel van 12,90 m, 12,0 m/koord en 16,35 meter aan de nieuw aangelegde straten "LIJSTER" en "NACHTEGALEN", het huis Lijsterstraat nog zonder politienummer, gelegen ter plaatse "DE LAAR", gekadastraerd Sectie C nummer 243/W/4/deel, (vroeger nummer 243/C/3/deel.)

Groot bevonden volgens opmeting : (5 a 71 ca)

VIJF AREN EN EENENZEVENTIG CENTIAREN.

AFPALING : In de punten A., B., C., D., en E., werden ter plaatse vijf nieuwe grenspalen geplaatst. Deze zullen in de toekomst de nieuwe eigendomsgrenzen van het te splitsen goed ter plaatse aanduiden.

KOPERS : LOT 24 = Echtlieden VAN DAMME - PARDON, Laurens
Ten blijke waarvan huidig proces-verbaal werd opgemaakt te Boortmeerbeek, om te dienen voor recht, op de hierboven vermelde datum.

De gezworen landmeter.