


- Legende**
- RUP contour
 - Kadastrale percelen en gebouwen
 - Art. 01. Zone voor wonen
 - Deelzone A / Deelzone B
 - Art. 02. Agrarisch gebied
 - Art. 03. Zone voor gemeenschapsoorzieningen en openbaar nut
 - Art. 04a. Recreatieve intensieve (overdruk)
 - Art. 04. Tuinzone met parkarakter
 - Art. 05. Bosgebied
 - Deelzone A / Deelzone B
 - Art. 06. Zone voor waterberging
 - Art. 07. Zone voor waterloop
 - Art. 08. Zone voor oever en landschapsontwikkeling
 - Art. 09. Zone voor KMO en ambachtelijke bedrijven
 - Art. 10 - Gemengd-open ruimte gebied - Dit artikel is geschrapt bij gemeenteraadbesluit d.d. 23/06/2016.
 - Art. 11. Zone voor wegenis
 - Art. 12. Groenbuffer
 - Art. 13. Zone voor landschapparking
 - Art. 14. Reservatiestrook (overdruk)
 - Art. 15a. Trage wegen - te behouden
 - Art. 15b. Trage wegen - te realiseren (indicatieve aanduiding)
 - Art. 16. Hoogspanningsleiding
 - Art. 17. Ontsluiting mechanisch verkeer (indicatieve aanduiding)

★ Waardevol gebouw
----- Recht van voorkeep
----- Op te heffen verkavelingen

De goedgekeurde verkavelingsvergunningen en wijzigingen van verkavelingsvergunningen binnen de plangrenzen worden door de delen vallend binnen de perimeters van het RUP, voor de gebieden die niet vervallen zijn, opgetreken volgens artikel 4.6.5 §1 van de Vlaamse Codex Ordeening, op voorwaarde dat dit bij de voorligende en definitieve vaststelling van het RUP uitdrukkelijk bepaald is, ten minste op het grafisch plan.

Bronnen:
- GRB, 2011 (AGV)
- Gemeentelijke vector, toestand 01/01/2002, bijgewerkt tot 18/06/2014 (AGV)
- Topografische kaart NGS 1:10.000 raster, numerieke reeks (AGV)

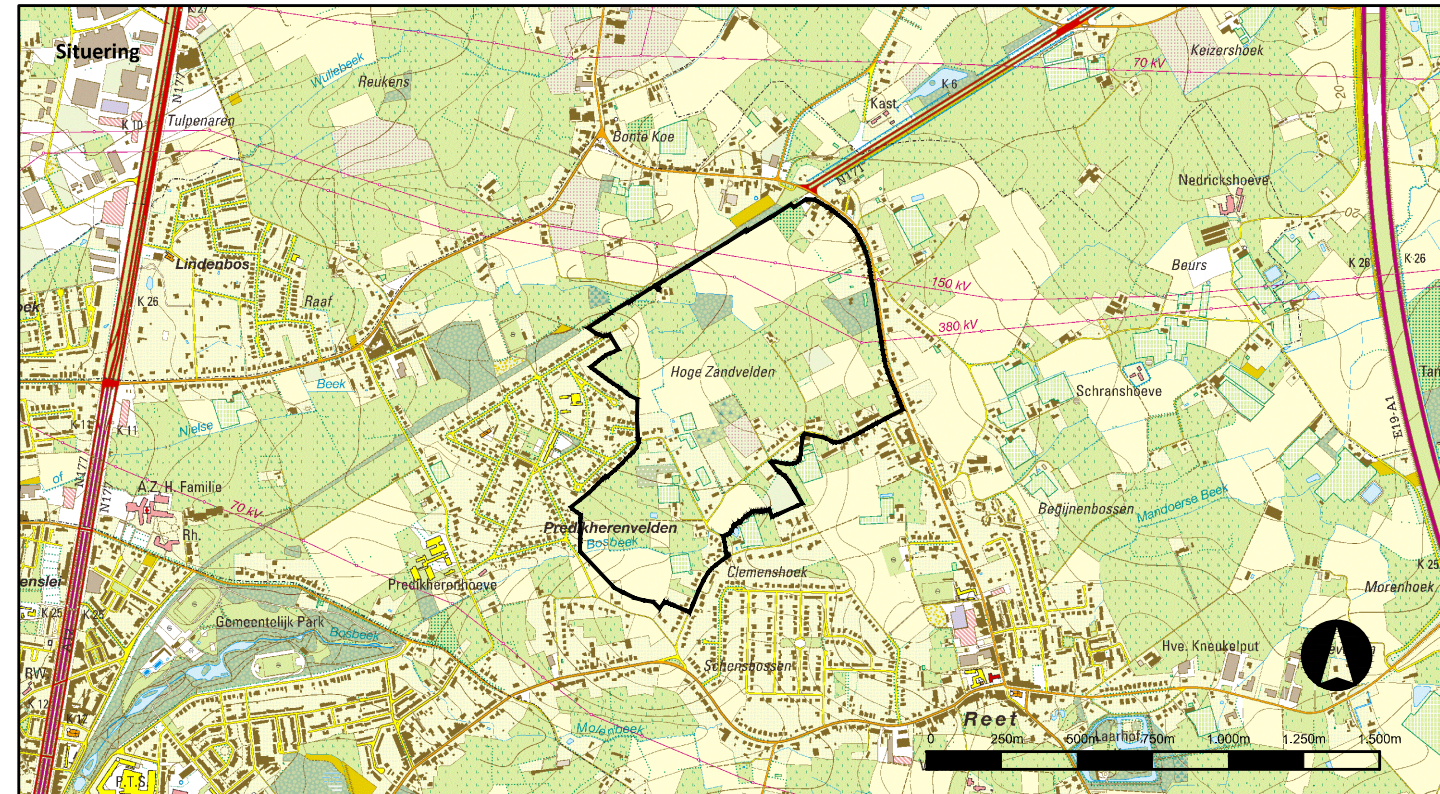

RUP Reet Statie Gemeente Rumst

Grafisch plan



Opdrachtgever
Gemeente Rumst
Koningin Astridplein 12
2840 Rumst
Tel.: +32 (0)3 880 00 67
info@rumst.be

Opdrachthouder
Antea group
Roderivdijk 1
2000 Antwerpen
Tel.: +32 (0)3 231 55 00
info.be@antea-group.be

Datum	Wijziging	Revisie	Kennmerk
12/2014	Standaard RUP en GP	0	226187509
03/2015	Aanpassing GP	1	Projecttechnicus: Bernd Roelkens
07/2015	Aanpassing GP	2	Datum: Mei 2016
10/2015	Aanpassing GP	3	Plattegrond: 2/2
06/2016	Aanpassingen voor DV	4	Formaat: A0
			Schaal: 1:2.000

Gesloten en definitief vastgesteld door de gemeenteraad
in zitting van 23 juni 2016
Op bevel,

De Secretaris,
Voor De Beuckeleer

De Voorzitter,
Jürgen Caluwaerts

Expert, ruimtelijk planner
Koen Janssens

Ruimtelijk planner
Elise Mulders