


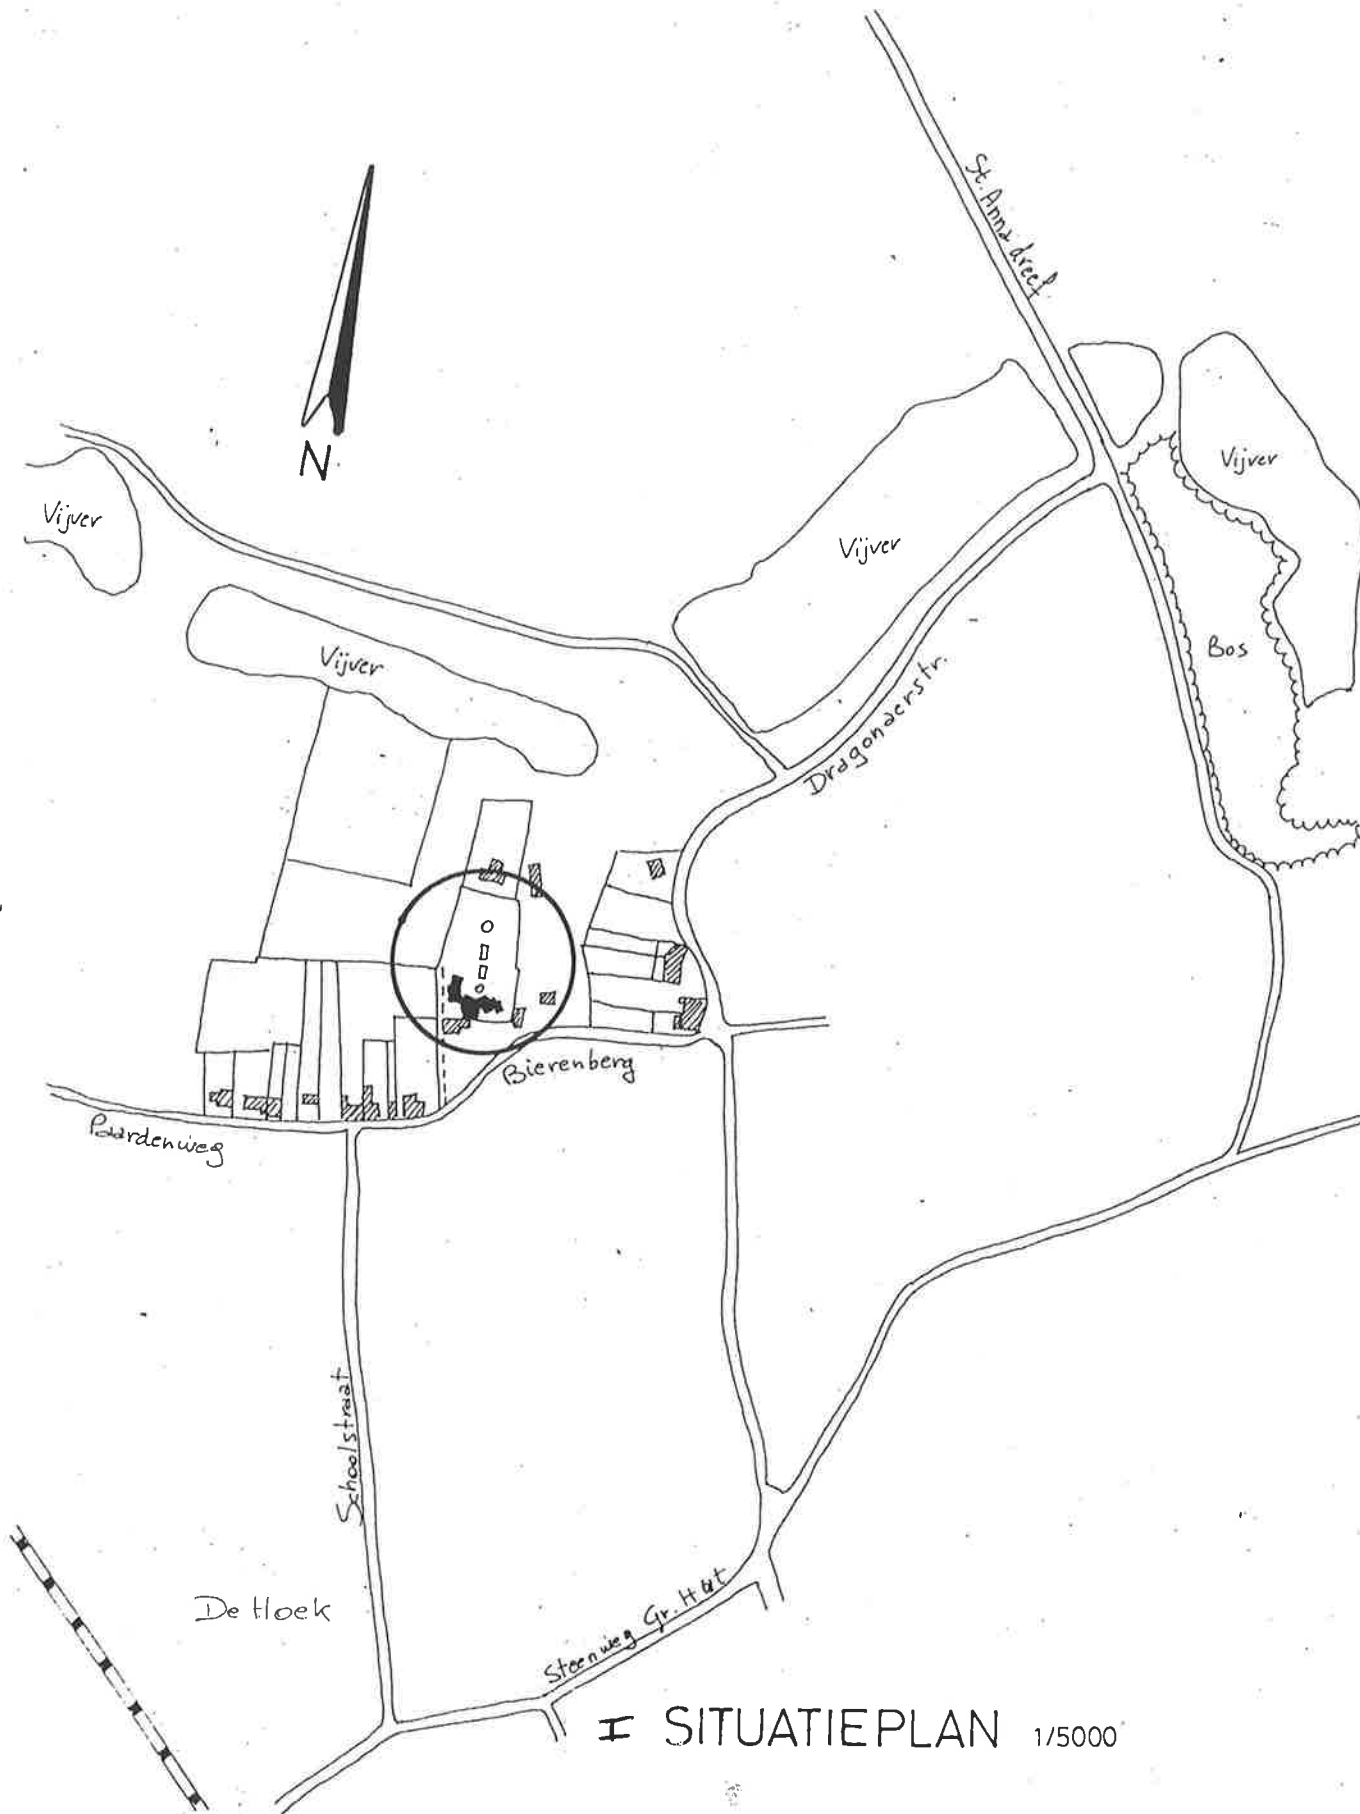

± SITUATIEPLAN 1/5000

90




100

TALUD

TOEGANGSWEG

BIERENBERG

II INPLANTINGSPLAN 1/500

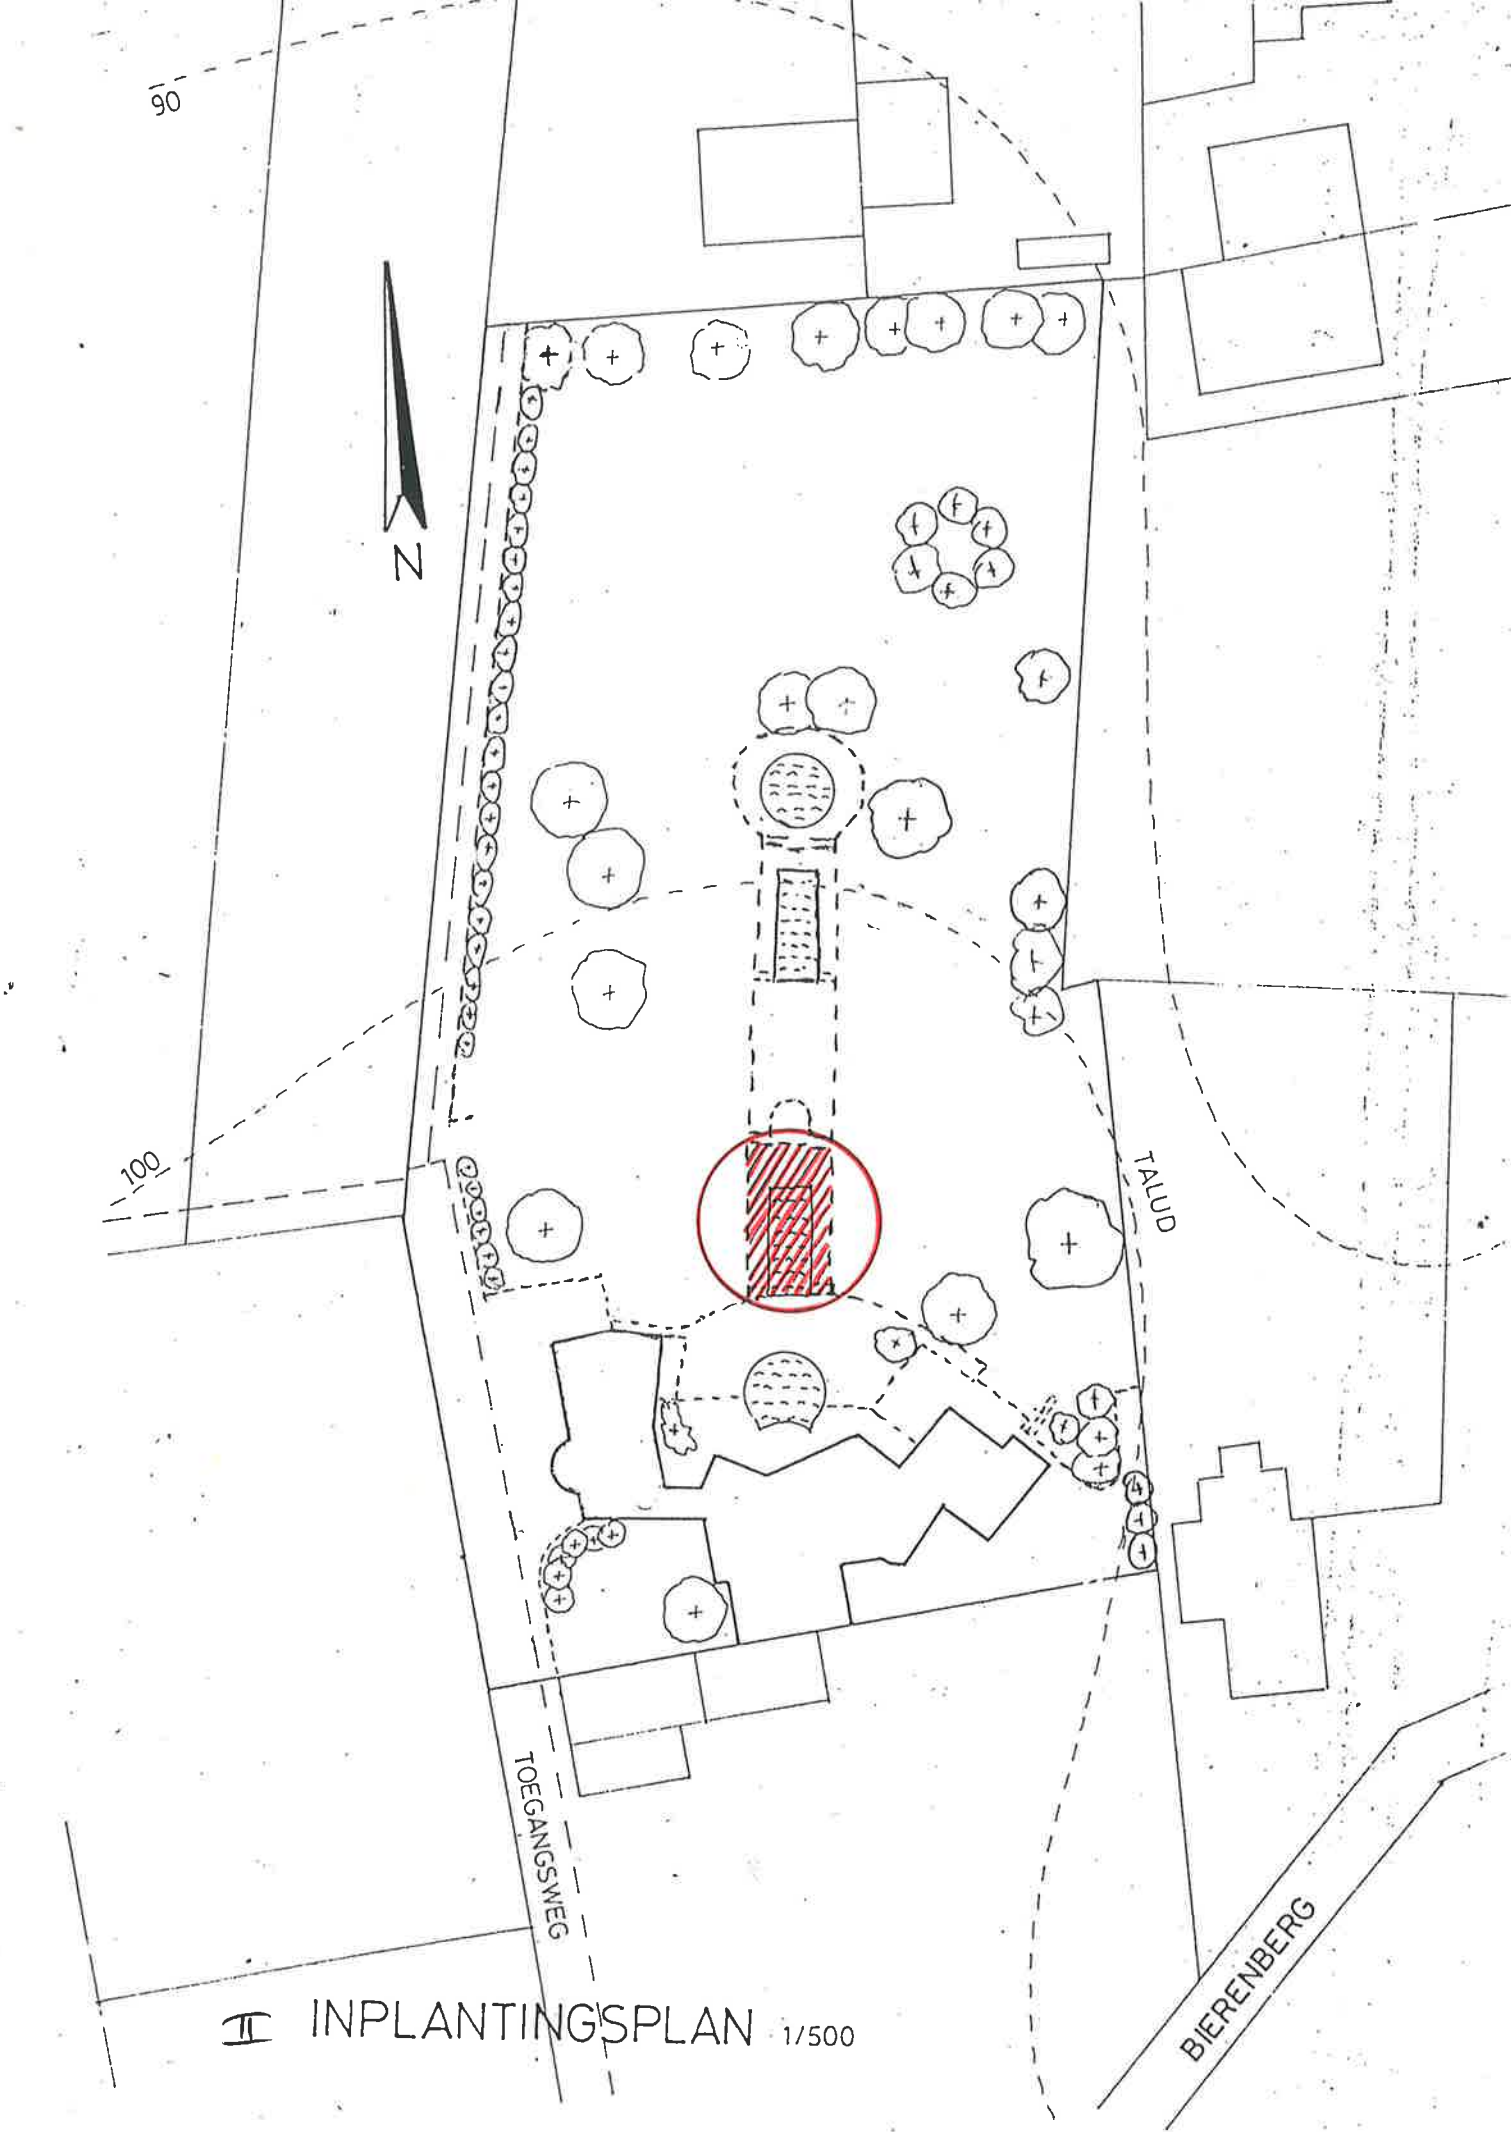




TRANSFORMATION D'UN BASSIN EN PISCINE

PLAN du BASSIN


A TRANSFORMER

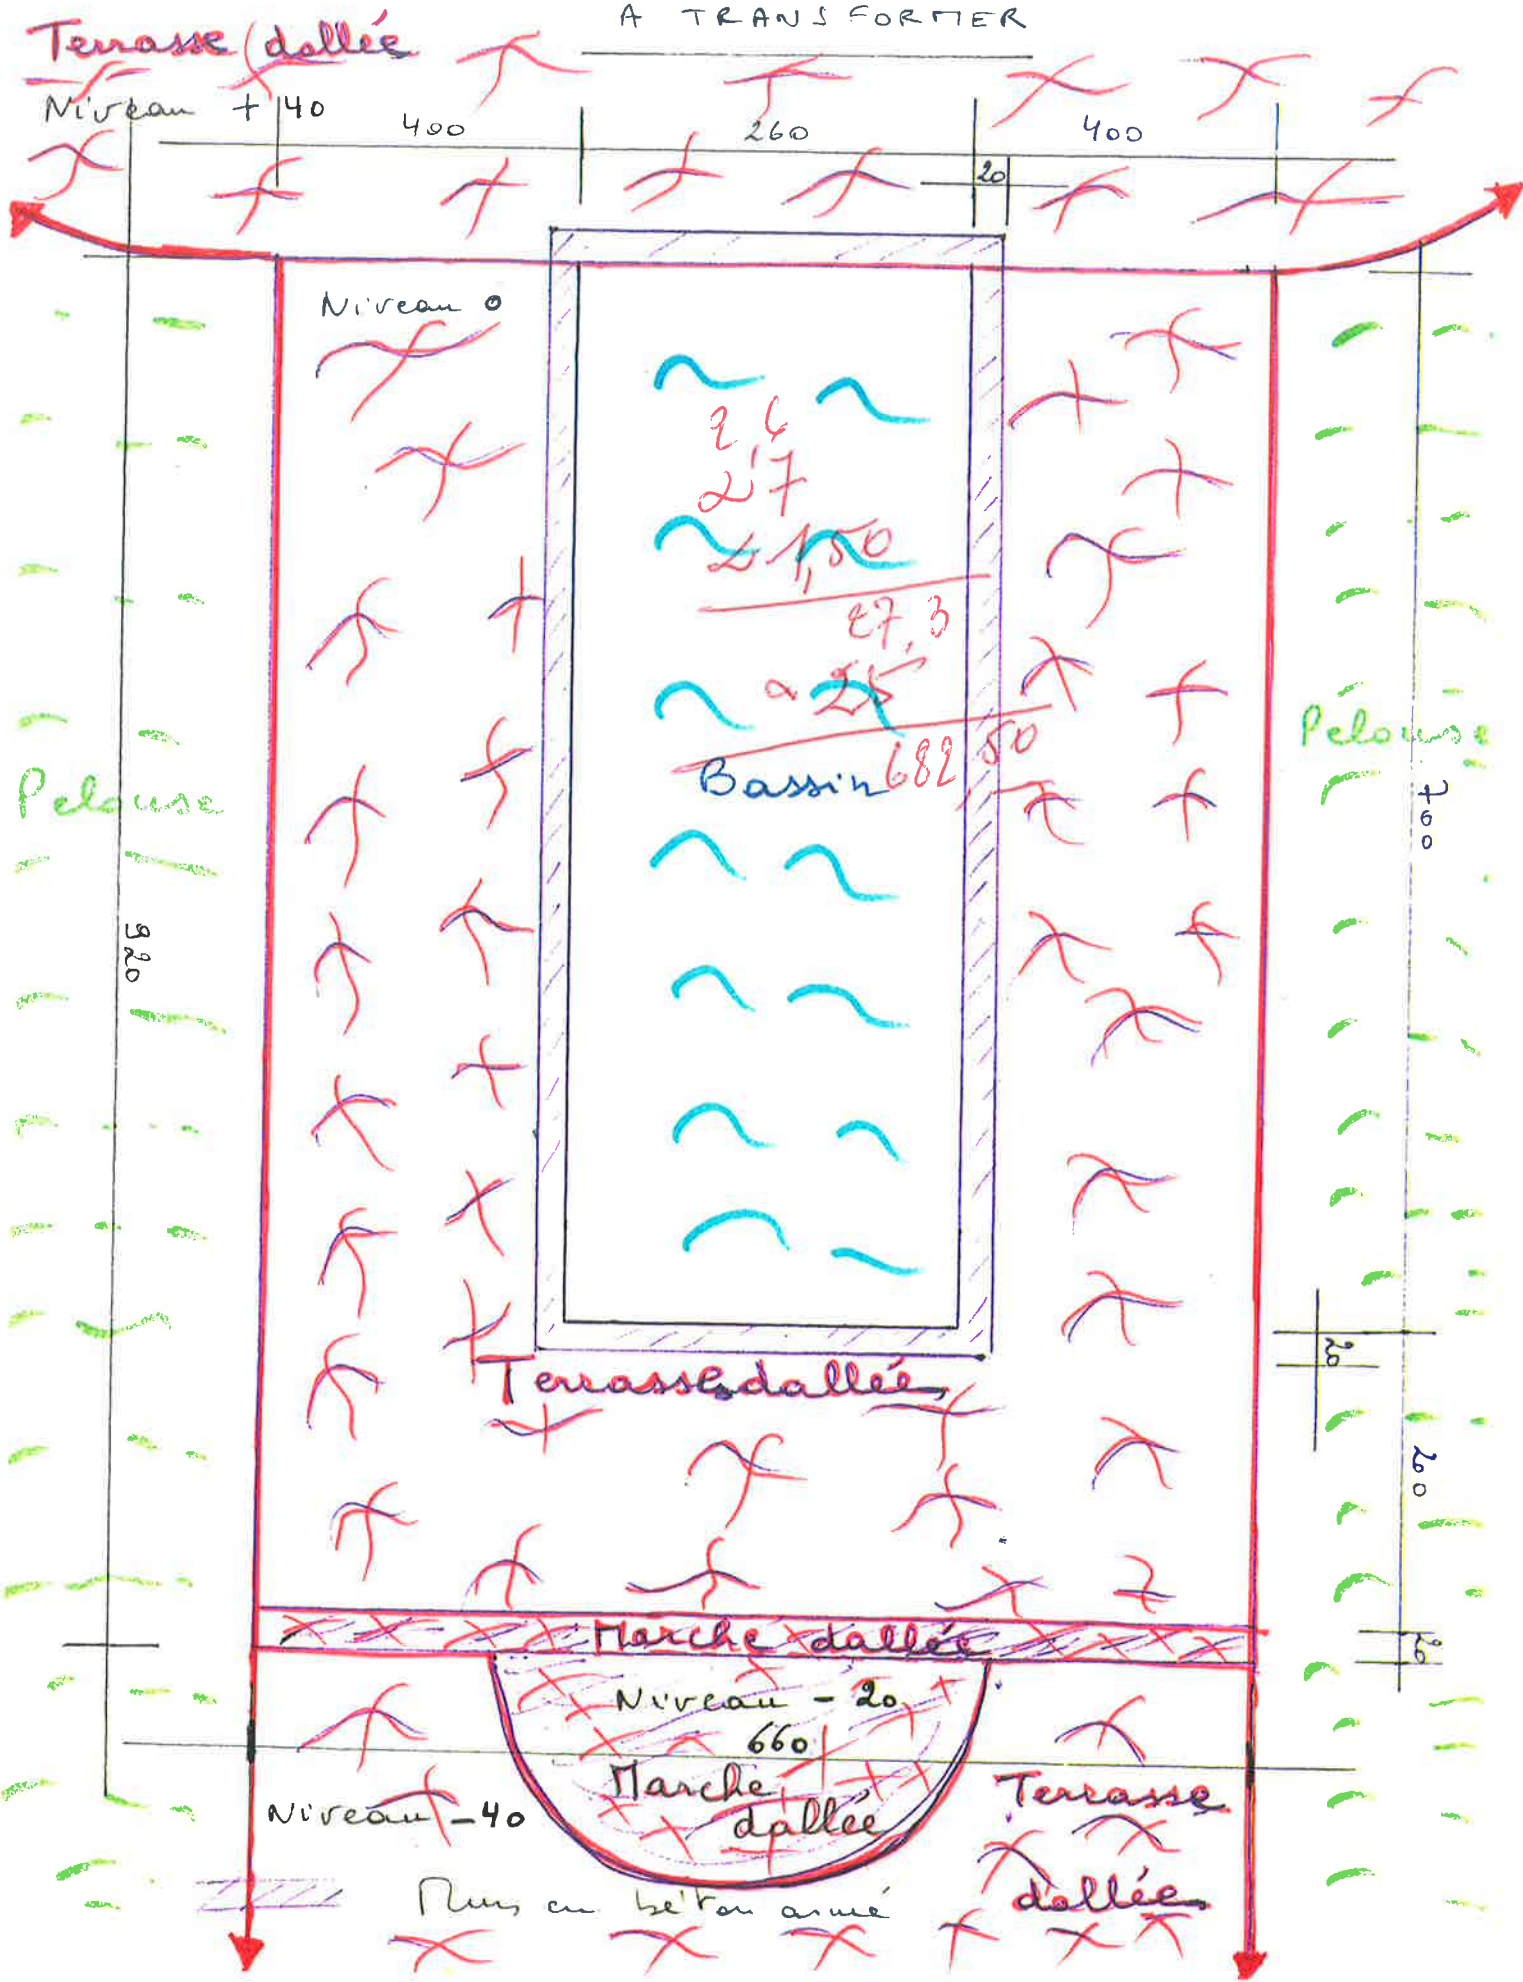

TRANSFORMATION D'UN BASSIN EN

PISCINE


IV PLAN

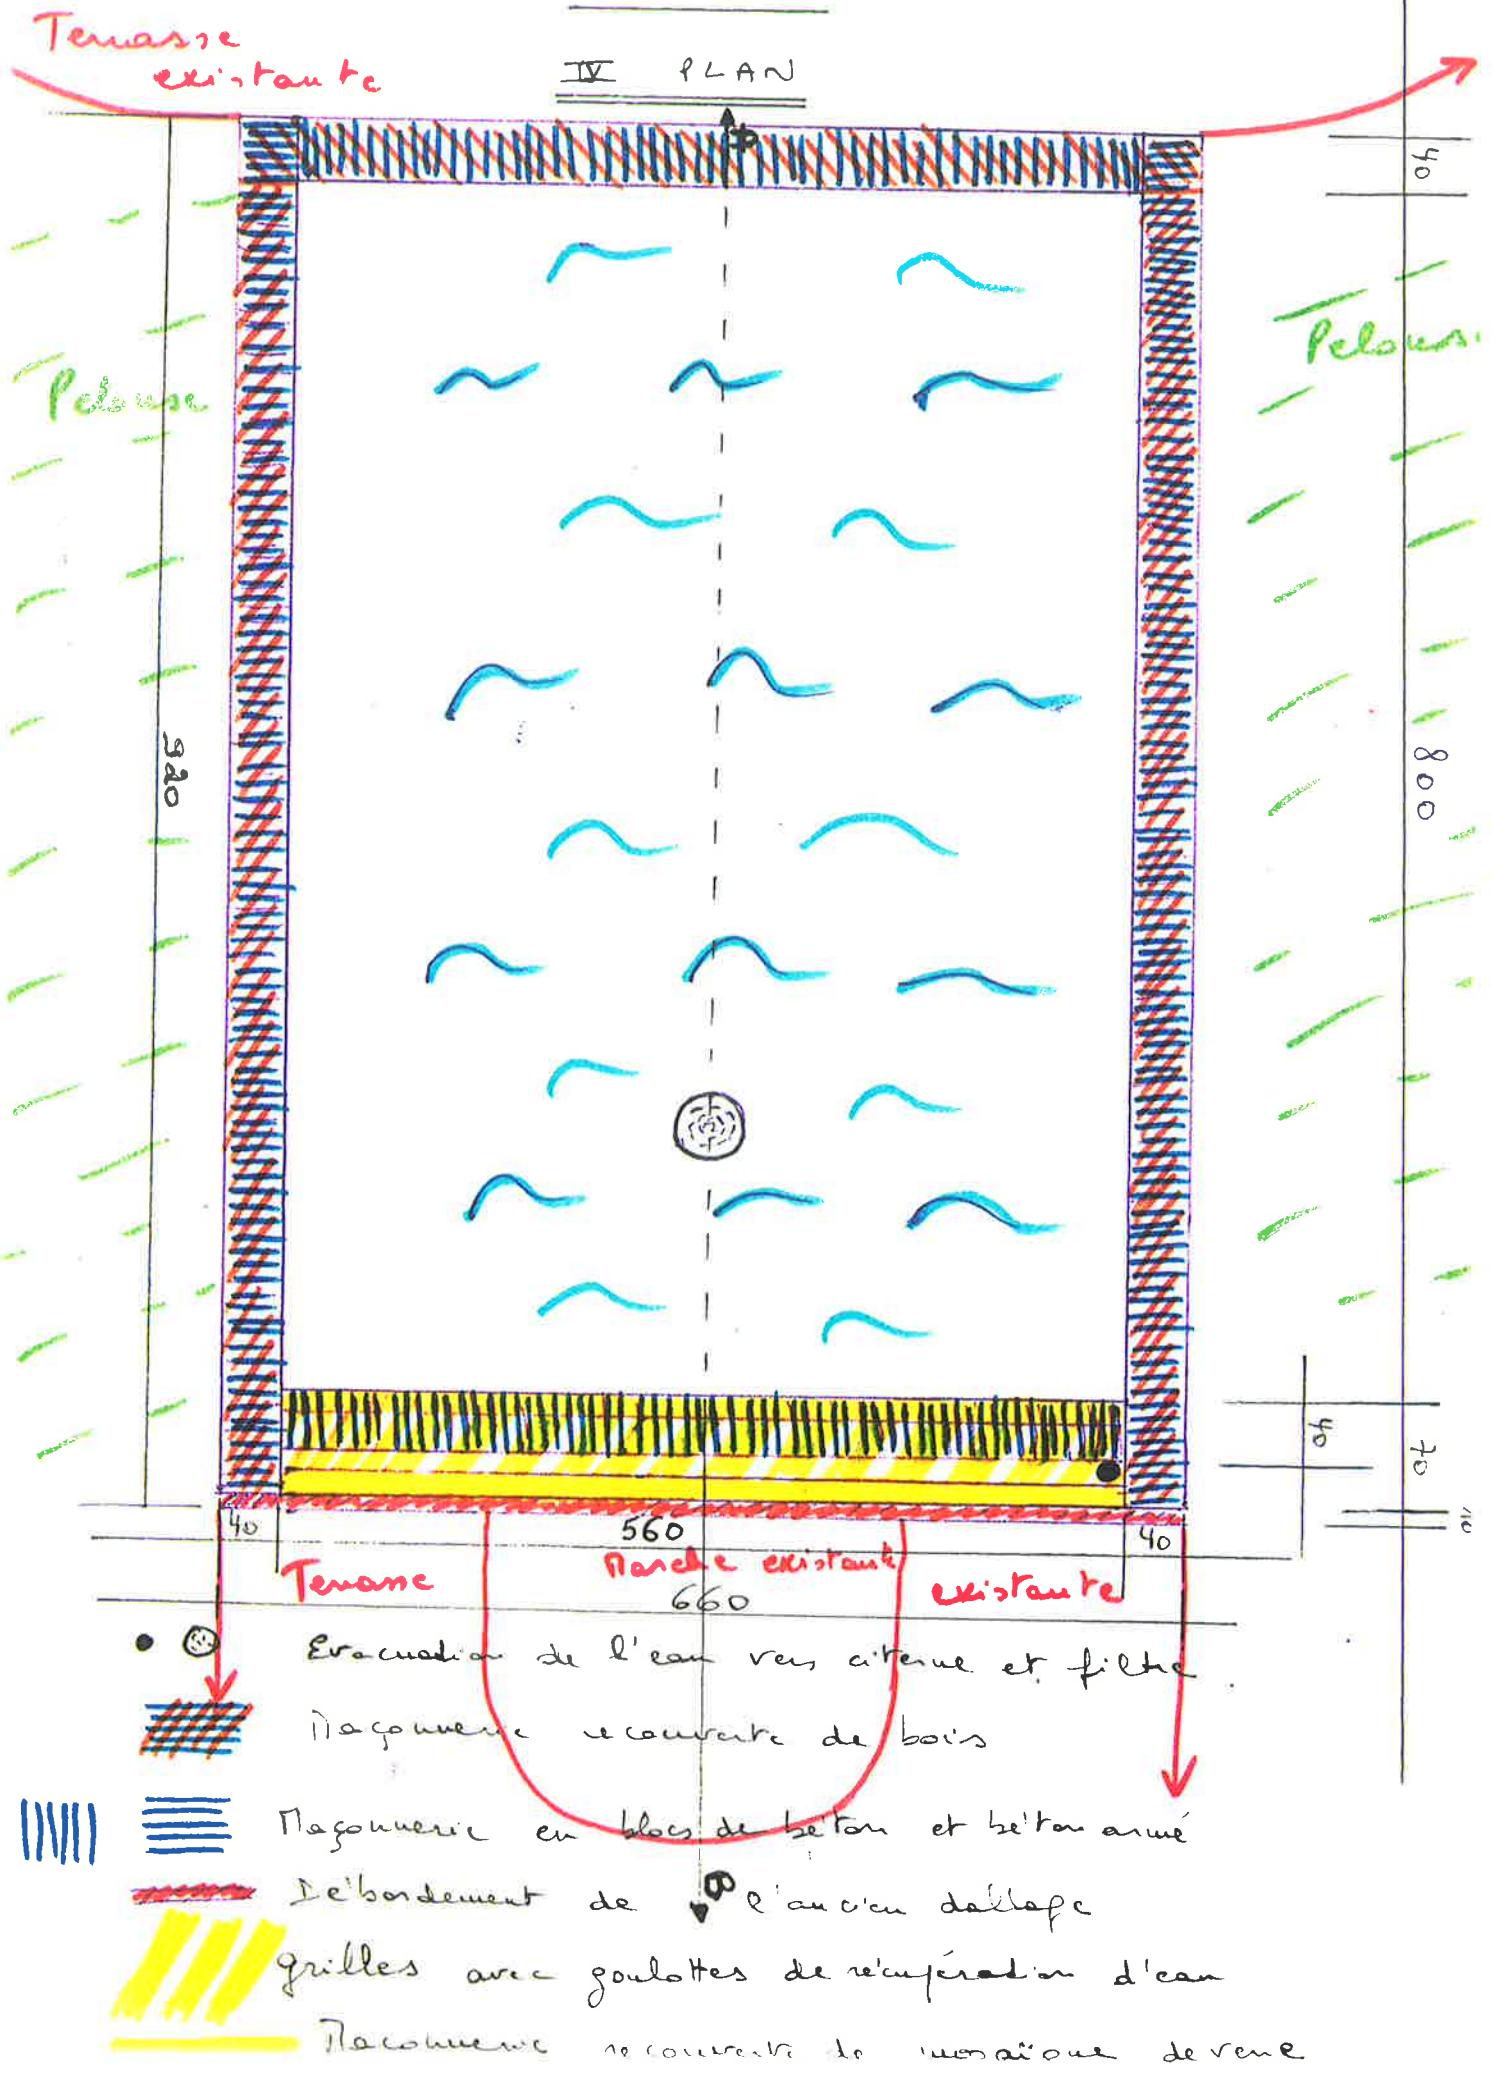

TRANSFORMATION D'UN BASSIN EN

PISCINE

V COUPE A/B

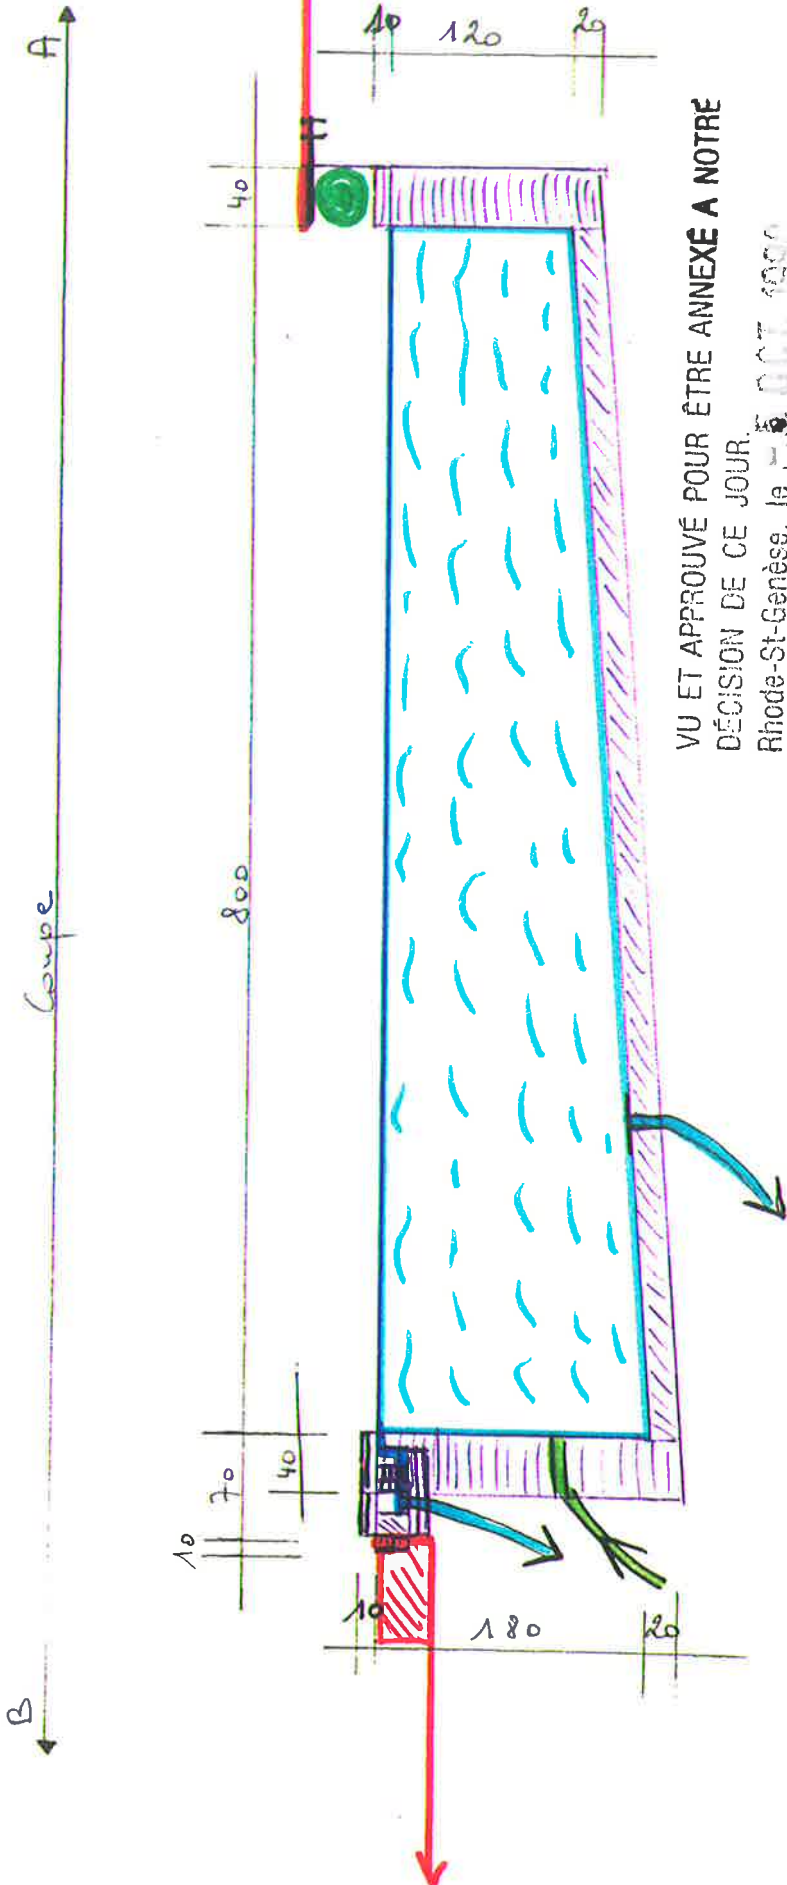

VU ET APPROUVÉ POUR ÊTRE ANNEXÉ A NOTRE
DÉCISION DE CE JOUR.

Rhode-St-Genève, le 15 OCT 1990

POUR LE COLLÈGE :

Le Secrétaire,

La Présidente-Bourg.



Plancher existante

Couverture sur enrouleur

Tenues existantes

Plancher en blocs de béton et béton armé

Semelle en béton armé

Evacuation de l'eau vers filtre et citerne