


BOULEVARD LOUIS SCHMIDT

A

PLAN Rez de Chaussée

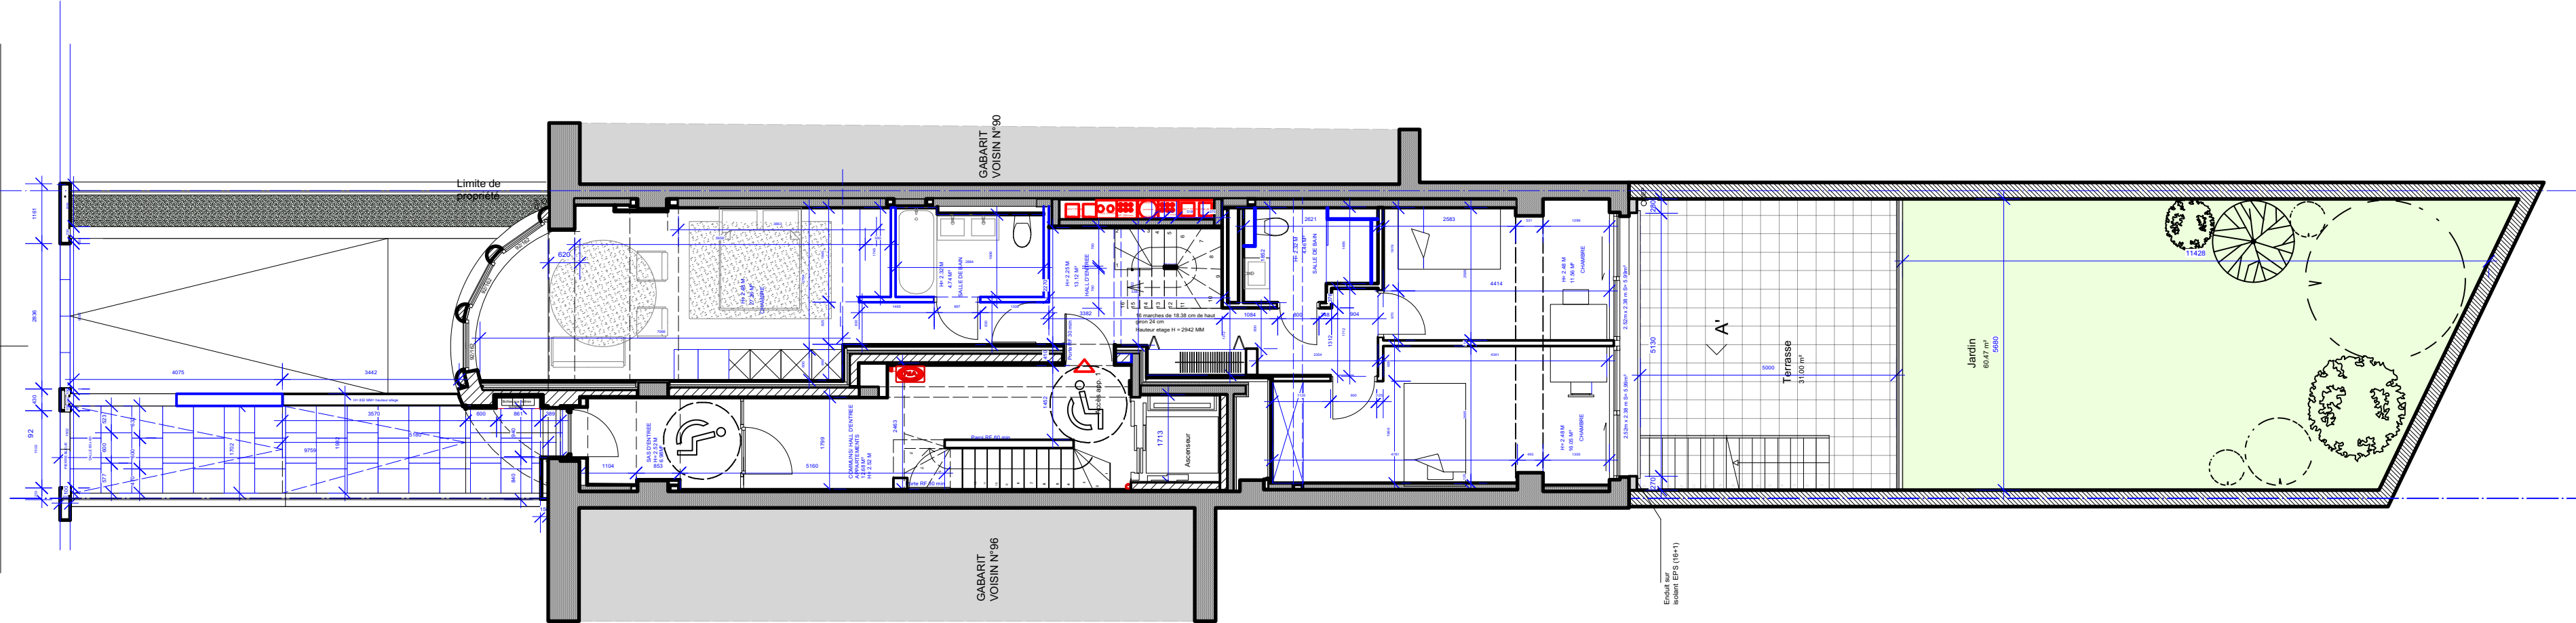

COMMUNE : **ETTERBEEK**
PROVINCE : **BRUXELLES**

OBJET : PERMIS DE BATIR- PERMIS DE REGULARISATION

DEMANDEUR: AZ IMMOB
Monsieur & Madame WEZEL
92 Boulevard Louis schmidt
1040 Etterbeek
info@azimmo.be

SITUATION DU BIEN : Boulevard Louis Schmidt 92 1040 BRUXELLES
Reference Cadastreale B Parcelle 292 T3

PLAN SITUATION DE FAIT



ARKHIT

Karim Hamza Architecte

kh@arkhit.com

Brusselsesteenweg 18 | 1560 Hoeilaart | Tél. 0494 66 46 00

REMARQUES:

DATES:

MODIFICATIONS :

PLAN RDC

DOSSIER DE PERMIS DE BATIR
Date : 28.05.2022

Echelle: 1/100