

Distributienetbeheerder :

Gestionnaire de réseau de distribution :

Sibelga

Nr teller :

N° comp :

6952143

Verslag van onderzoek:

Rapport de contrôle:

N°: *18/01/140128/03*

EAN code :

Aard onderzoek : AREI	86	87/86	87/88	88	95	97	270	271	276	276bis	TT	TN	IT	Voorsch. netbeheerder
Genre de contrôle : RGIE	☒	☐	☐	☐	☐	☐	☒	☒	☐	☐	☒	☐	☐	Prescription du gest. de réseau de distr. ☐

Plaats van het onderzoek :

Lieu du contrôle :

Rue du Germaire 5 - 1050 Ixelles

Eigenaar

Propriétaire :

Goffinet

Adres :

Adresse :

Rue Elise 34 - Ixelles

Installateur :

Idem

BTW / TVA :

Datum van het onderzoek :

Date du contrôle :

28/01/2014

Ik. / C.I. :

Inspecteur : *De Groot P*

Onderzoek / Contrôle : ☐ Woning / maison

☒ Appart *3 étage* ☒ Druik

Spanning :

Tension :

Meter / bord verbinding :

Liaison compteur-tableau :

XUB 9x6mm

Max. beveiliging :

Protection max. :

40A

Aardelektrode :

Electrode de terre :

Requis

100 Ohm

Isolatie :

Isolement :

Y

Mohm

Aantal verdeelborden :

Nombre de tableaux :

1

Differentieelschakelaars Interrupteurs différentiels			Aantal eindstroombanen : <i>8</i>			Test ΔIn		I. ΔIn		AREI / RGIE		
In (A)	Δ In (mA)	type	Nombre des circuits terminaux :			OK	NOK	OK	NOK	270	271 bis	278
<i>40A</i>	<i>300 A</i>	<i>5 x 2P/16A</i>				☒	☐	☒	☐	☒	☒	☐
<i>40A</i>	<i>30 A</i>	<i>2 x 2P/16A</i>				☒	☐	☒	☐	☒	☒	☐
						☐	☐	☐	☐	☐	☐	☐
						☐	☐	☐	☐	☐	☐	☐
						☐	☐	☐	☐	☐	☐	☐
						☐	☐	☐	☐	☐	☐	☐

Visueel nazicht : algemeen : ☒ OK ☐ NOK

Contrôle visuel : générale : ☒ ☐

directe aanraking : ☒ OK ☐ NOK

contact direct : ☒ ☐

Indirecte aanraking : ☒ OK ☐ NOK

Contact indirect : ☒ ☐

Aansluitingen :

Raccordements :

☒ OK ☐ NOK

☐

☐

☐

Potentiaalvereffeningen :

Liaisons equipotentielles :

☒ OK ☐ NOK

☐

☐

Inbreuken / Infractions : (zie keerzijde / voir verso)

Opmerkingen / Remarques :

Neant.

VISUM :

Datum/date :

Sibelga 16/4/14

Besluit / Conclusion

De installatie is ☒ conform met het AREI
en mag ☒ in dienst gesteld worden ☐ in dienst blijven.
L'installation est ☒ conforme au RGIE
et peut ☒ être mise en service ☐ rester en service.
De algemene differentieelschakelaar is verzegeld met een loodje met het teken E.T.
L'interrupteur différentiel général est scellé par plomb portant l'insigne E.T.
Het éénraadschema en opstellingschema werden voor gezien getekend en stemmen overeen met de installatie.
Le schéma unifilaire et le schéma de position sont visés et sont conformes avec l'installation.

- Overeenkomstig artikel 274 van het AREI, moeten zonder vertraging de werken worden uitgevoerd die nodig zijn om de vastgestelde inbreuken te doen verdwijnen, en moeten alle defecte materialen worden getrokken opdat bij het indienst blijven van de installatie de inbreuken geen gevaar zouden vormen voor de personen of goederen. Herkeuring uiterlijk 1 jaar na keuringsdatum.
- Conformément à l'article 274 du RGIE, les travaux nécessaires pour faire disparaître les infractions constatées au moment de la visite doivent être exécutés sans retard et toutes mesures adéquates doivent être prises pour qu'en cas de maintien en service des installations les infractions ne constituent pas un danger pour les personnes et les biens. Nouvelle contrôle au plus tard un an après date de contrôle.

Het controlebezoek door ET voorzien door art. 271 van het AREI moet plaats hebben uiterlijk op : *28/01/2015*

La visite de contrôle prévue par l'art. 271 du RGIE doit avoir lieu au plus tard le : *28/01/2015*

Het controlebezoek voorzien door art. 276bis van het R.G.I.E. moet plaats hebben uiterlijk 18 maanden na de datum van de verkoopakte.

La visite de contrôle prévue par l'art. 276bis du R.G.I.E. doit avoir lieu au plus tard 18 mois après la date de l'acte de vente.

voor de directeur, de inspecteur / pour le directeur, l'inspecteur


Niet conform		Conform		N° vorig rapport	
276bis AK	274 AK	276bis HK	274 HK		
☐	☐	☐	☐		
271 AK		271 HK			
☐		☐			
276 AK		271 HK			
☐		☐			

ELECTRO-TEST V.Z.W.
Patrick DE COORDE
Inspecteur
G.s.m. 0429/80.89.44

NOTE: a) l'obligation de conserver le P.V. de visite de contrôle dans le dossier de l'installation électrique; b) l'obligation de renseigner dans le dossier toute modification intervenue dans l'installation électrique; c) l'obligation d'aviser immédiatement le nouveau visiteur de contrôle par le même organisme agréé afin de vérifier la disparition des infractions ou l'indication de la présence de nouvelles infractions; d) l'obligation de contrôler la visite de contrôle, de faire effectuer une procès-verbal de la visite de contrôle à la Direction générale de l'Énergie préposée à la haute surveillance des installations électriques domestiques.


Plan élec, Appart 3e Droit
Rue du Gerموir 5, 1050 Ixelles

Fabrice Goffinet
Rue Elise 34
1050 Ixelles

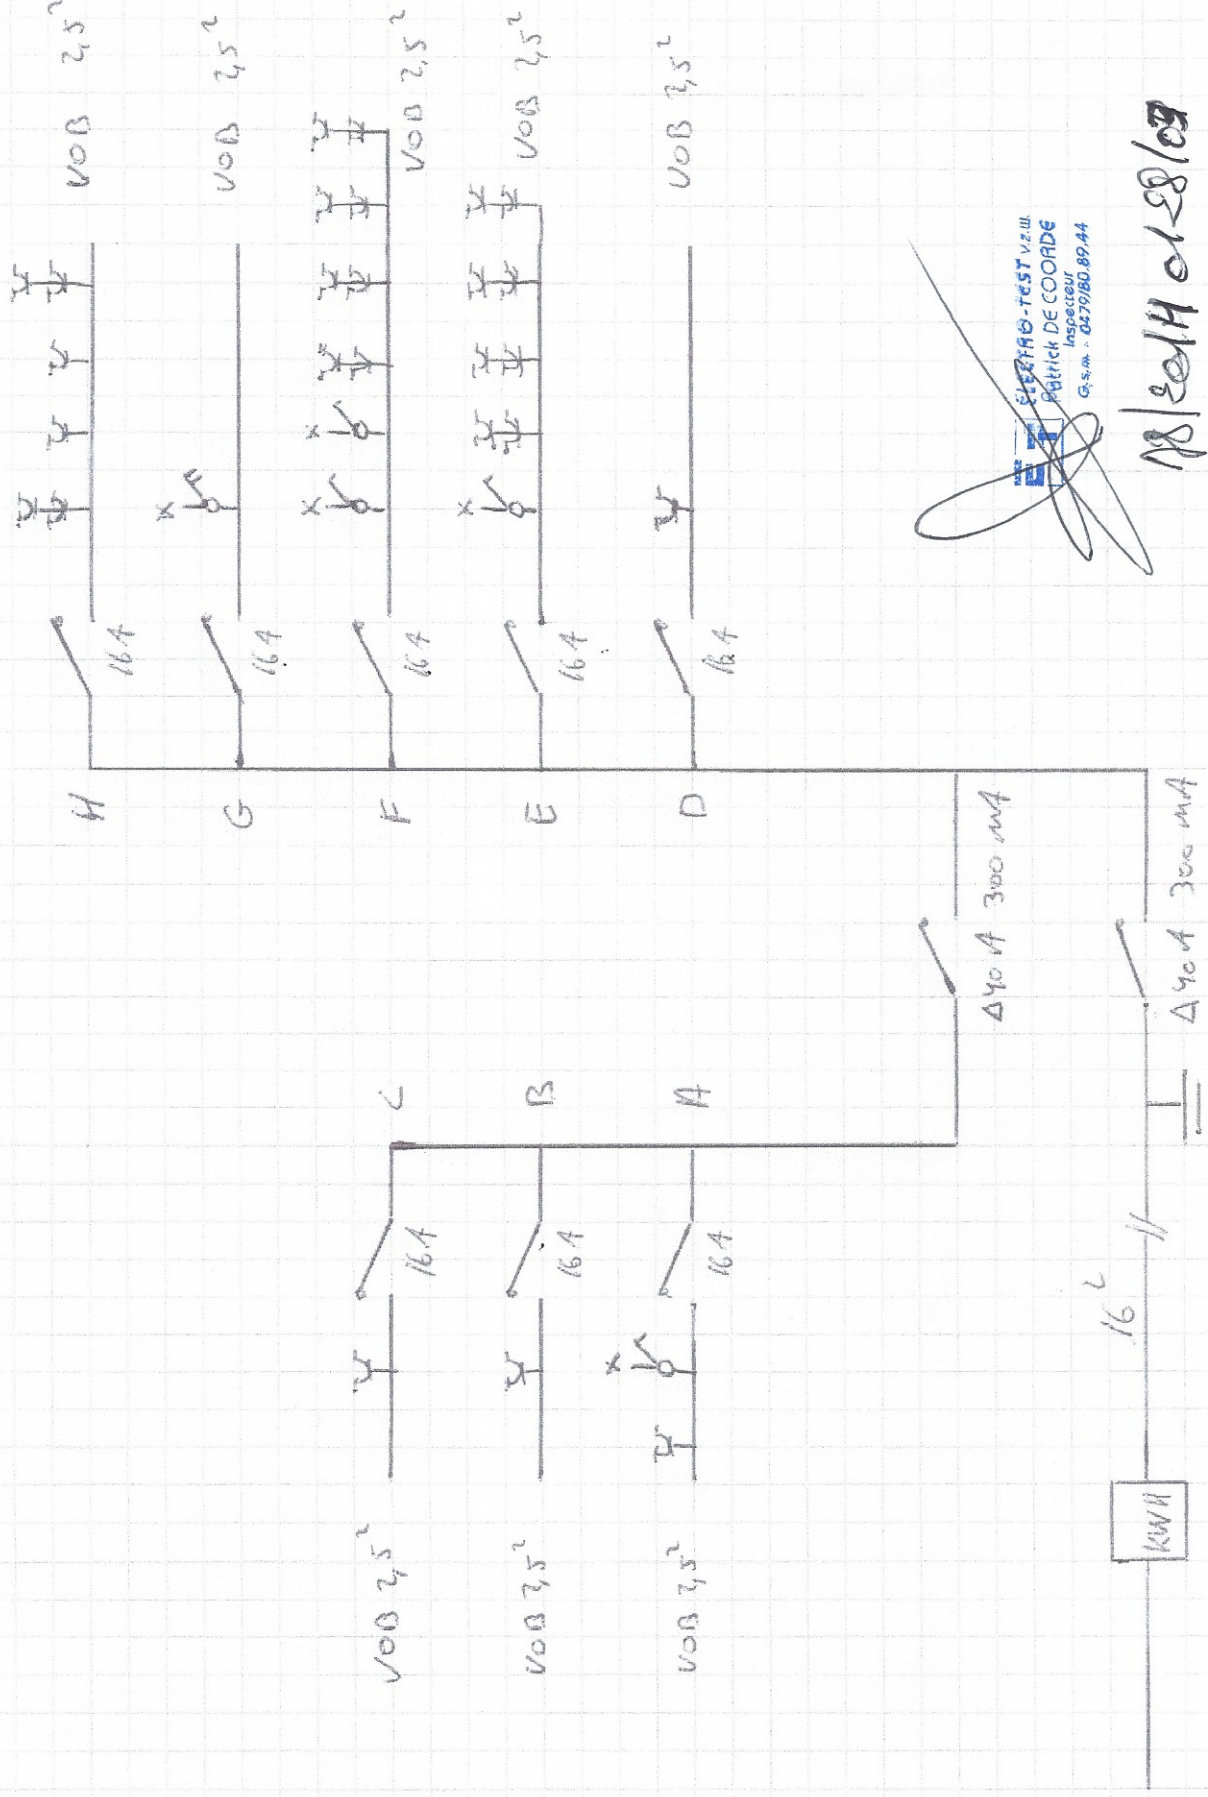

Plan élec, Appart 3e Droit
Rue du Gerموir 5, 1050 Ixelles

Fabrice Goffinet
Rue Elise 34
1050 Ixelles

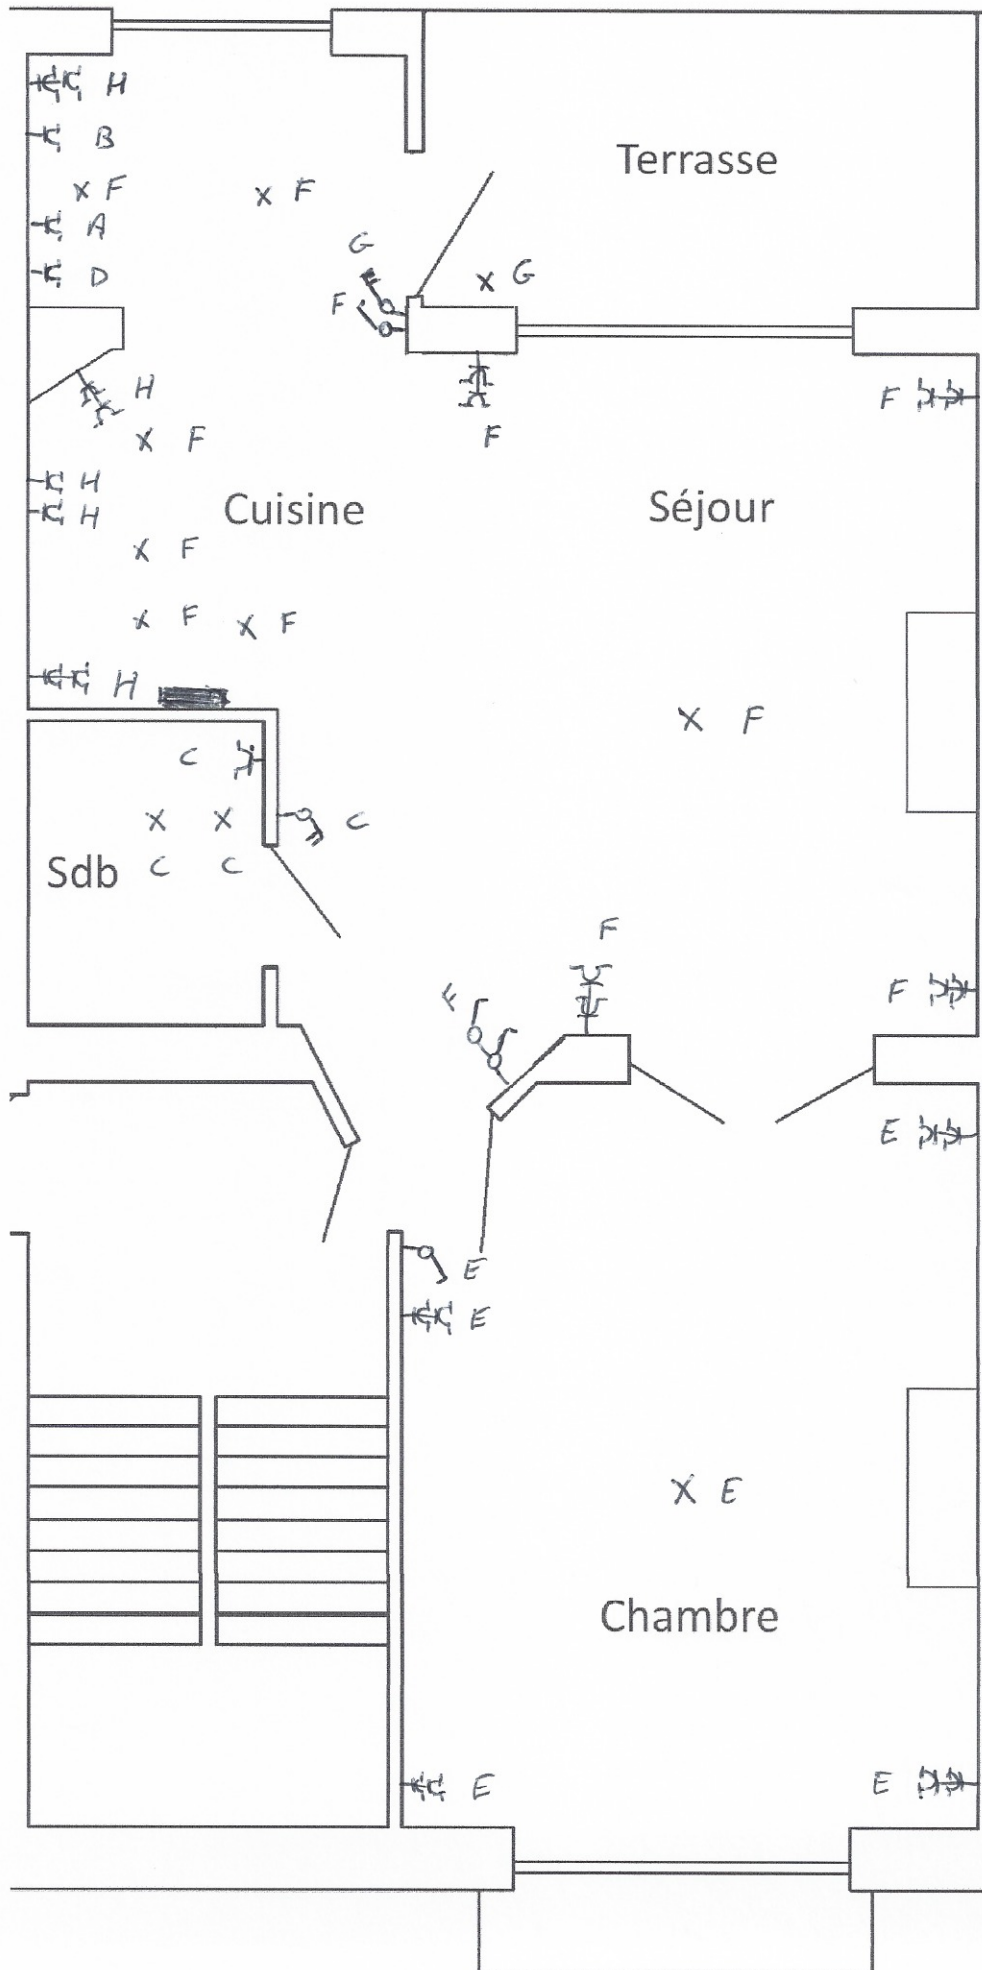

ELECTRO-TEST vzw
Patrick DE COORDE
Inspecteur
G.s.n. : 0479/80.89.44

50/8710105/18
18/04/2018