

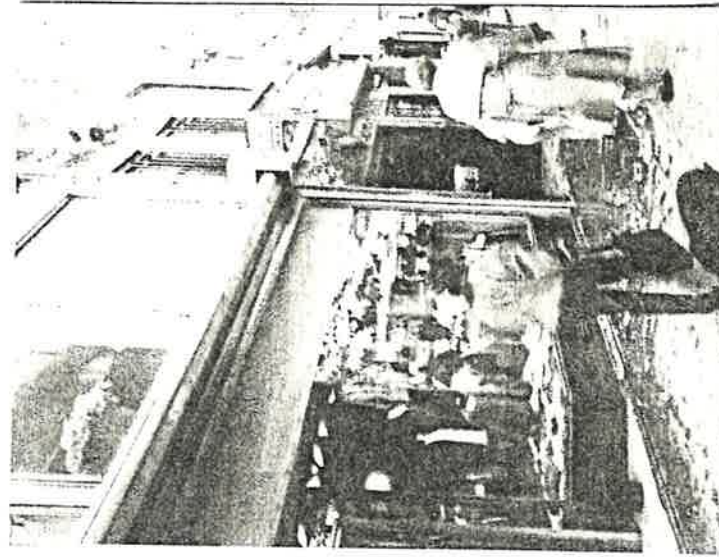
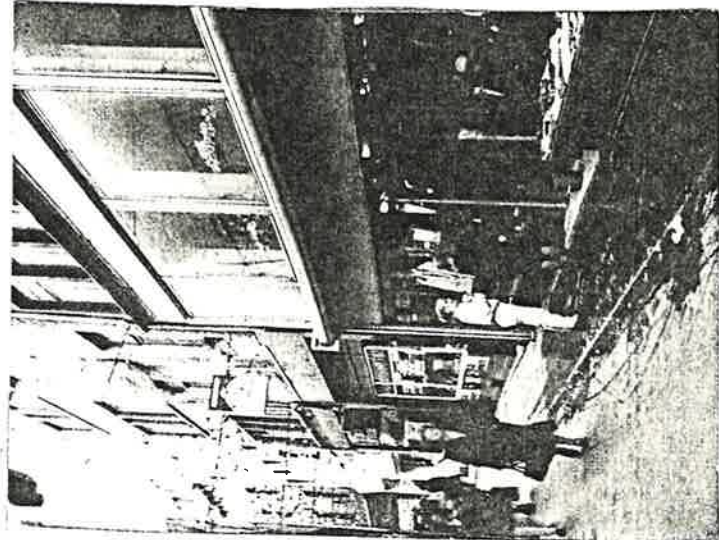
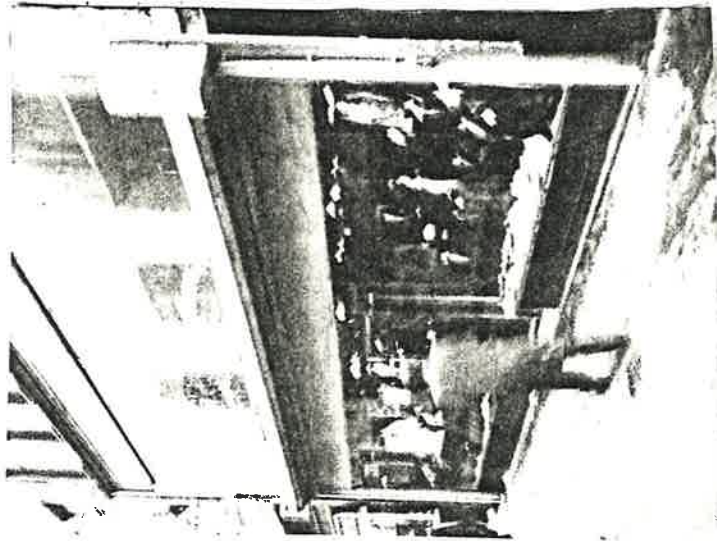


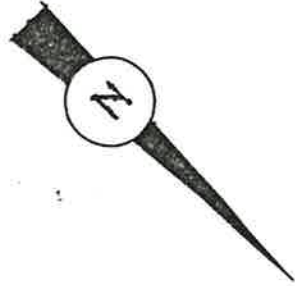

IMPLANTATION 1/250

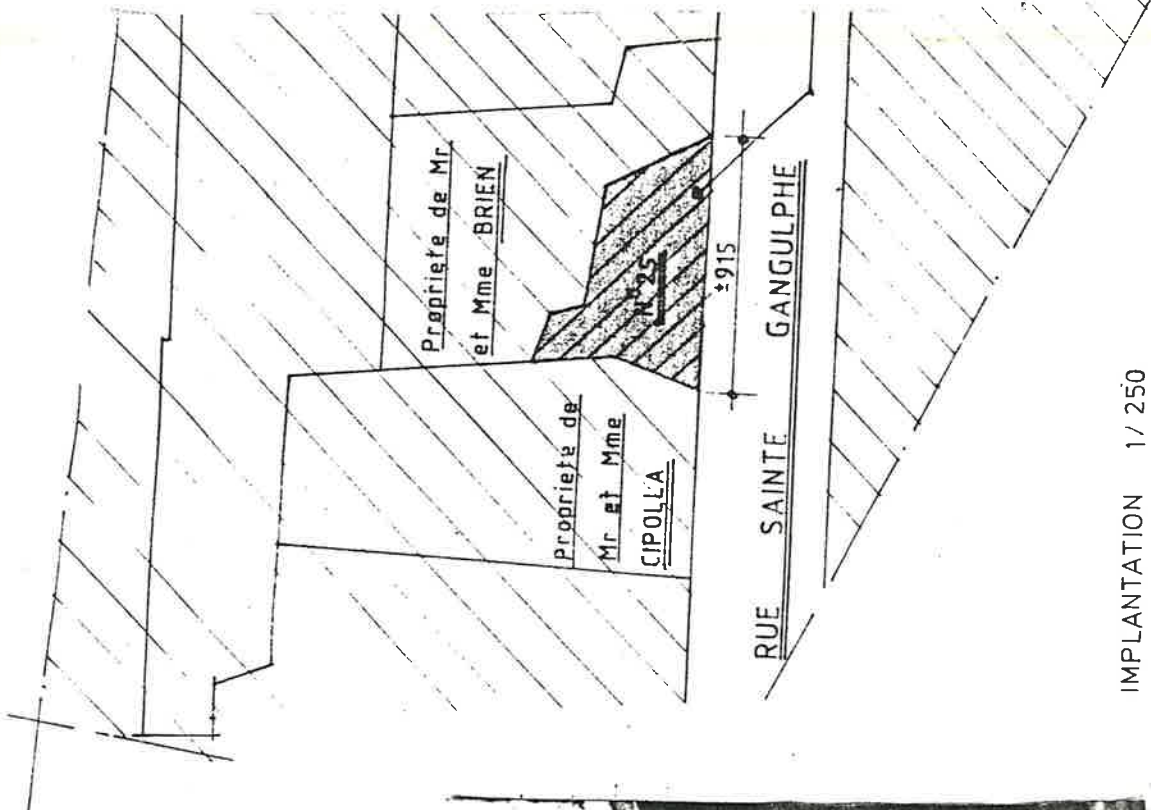

MINISTÈRE DE LA RÉGION WALLONNE	
20-02-1990	
AMÉNAGEMENT DU TERRITOIRE	
308877	
IND.	DATE

PROVINCE DE LIEGE	PROJET
COMMUNE DE LIEGE	TRANSFORMATION D'UNE VITRINE
SITUATION RUE SAINT-GANGULPHE 25 4000 LIEGE	SIGNATURES
CADASTRE B 157 d	58478
RENDEUR MR ET MME MENDELCAVIC PONT D'ILE 4 A LIEGE	

DOSSIER COMPOSE DE FEUILLES NUMEROTEES DE 0 A



ARCHITECTE NADINE BUOL
RUE COURTOIS 14 4000 LIEGE -
041/22.04.36 FAX 041/22.06.57

A TIMBRER


DEMANDE D'AUTORISATION
ANNEXE A NOTRE PERMIS DE BATIR
EN DATE DE CE JOUR
Séance du 18 MAI 1990

900518-117 Aya
Par le Collège :
Pr le Secrétaire,
le Directeur délégué,
W. Anciaux


ECHELLE 1/50

DATE 21.12.89

PLAN

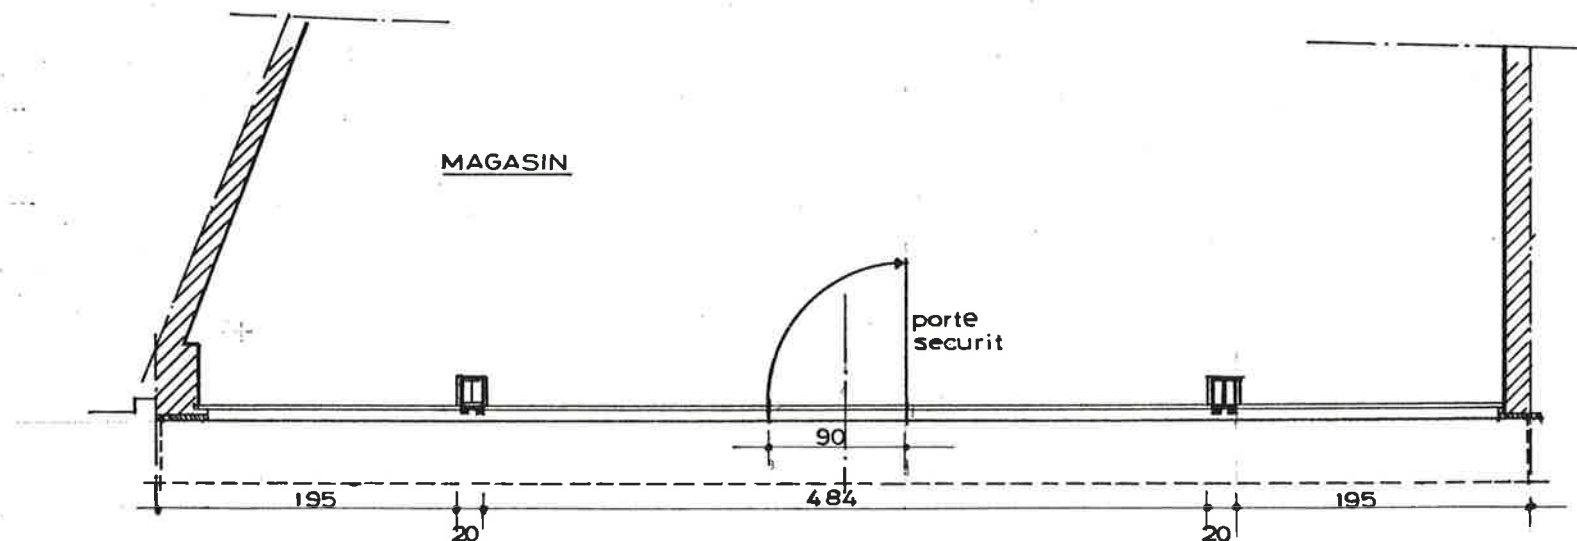

VUE EN PLAN APRES MODIFICATION

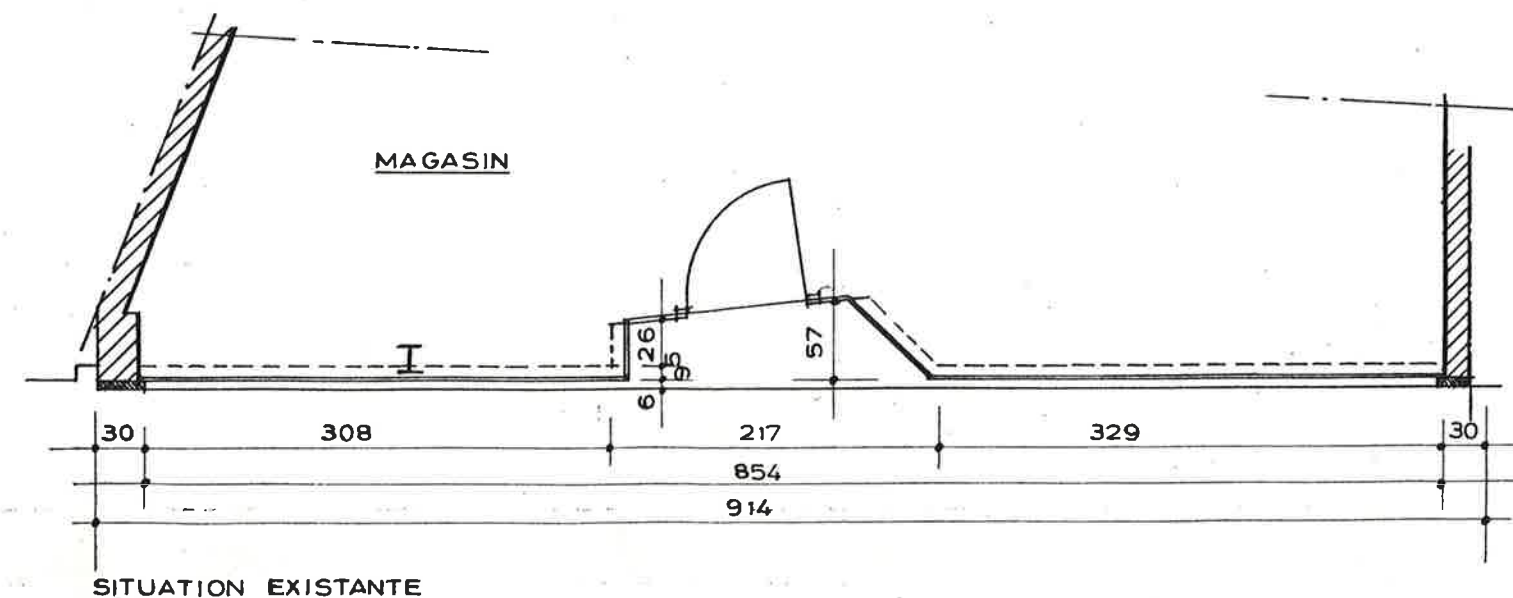

SITUATION EXISTANTE

