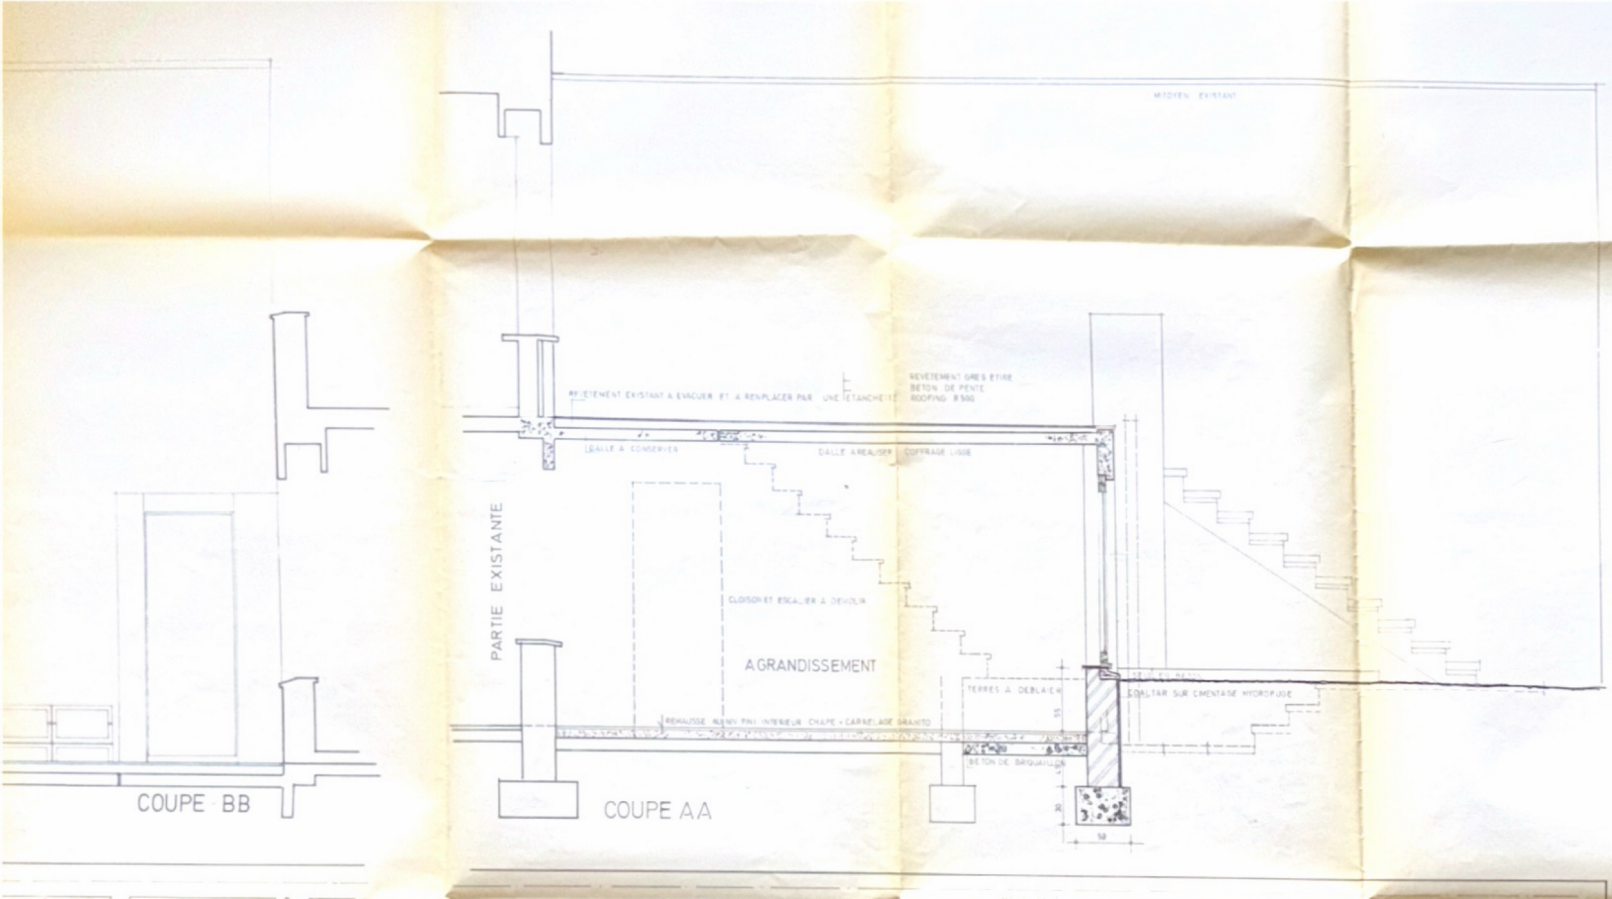

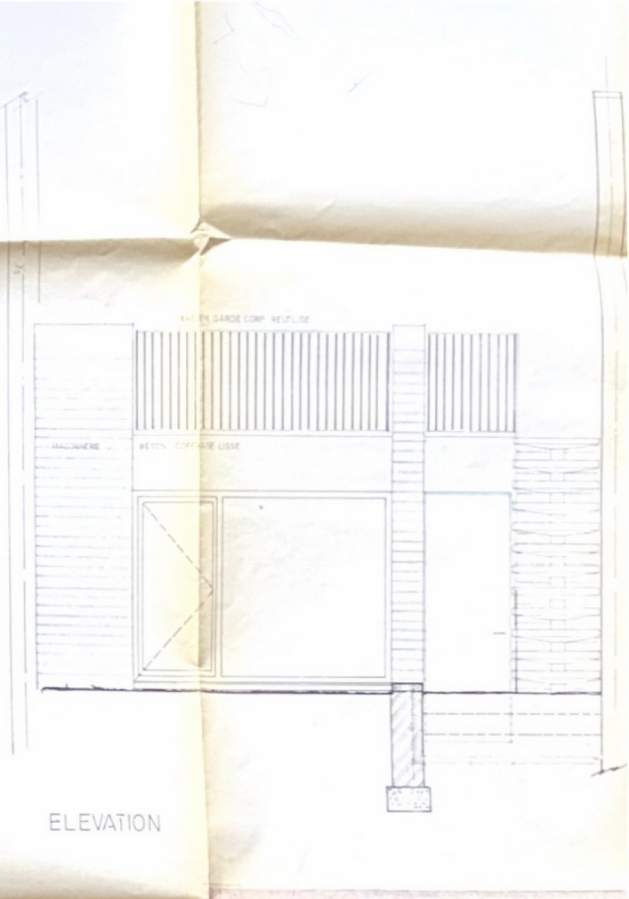

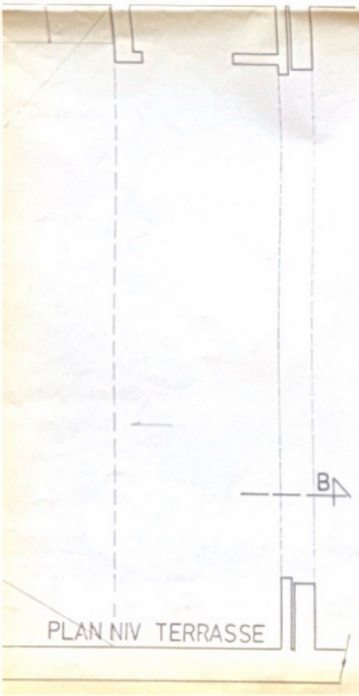

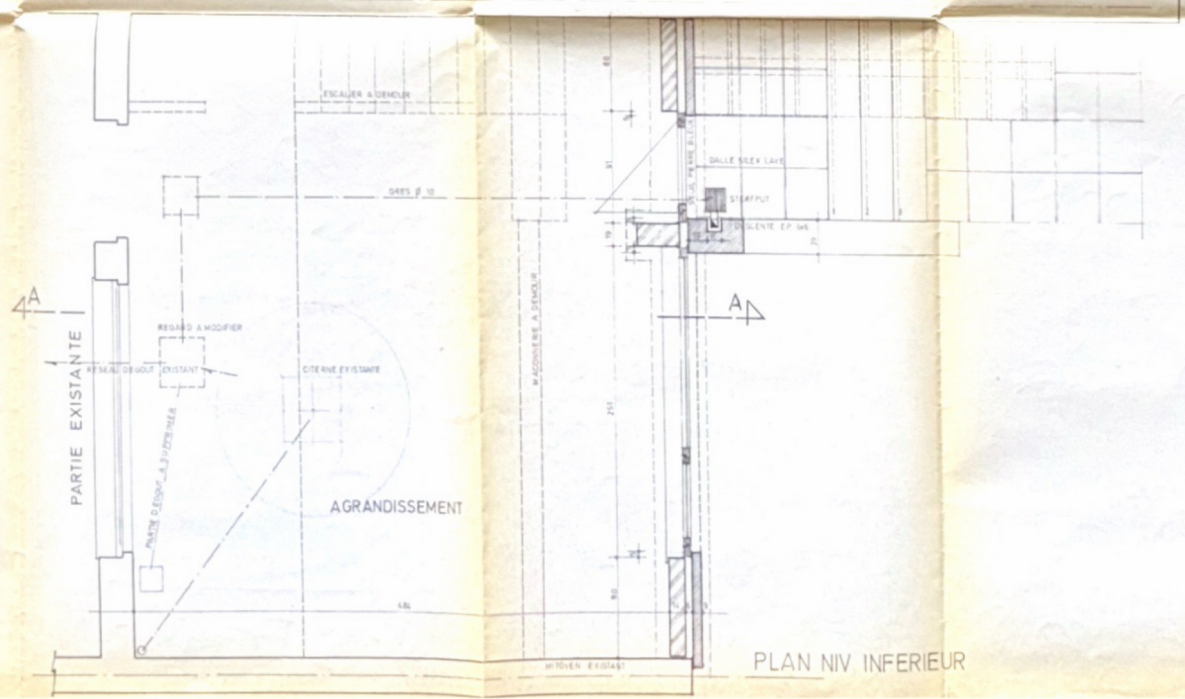

FONDS DE BRABANT - CHEMINS DE WATERLOO

PROPRIETE DE JANNIN-LUYCKX
DEMEURANT RUE SAINT GERMAIN 33
PLANS JOINTS A MA DEMANDE D'AUTORISATION DE BATIR
DU

COLLEGE ECHEVINAL
DE WATERLOO
Vu pour être annexé à notre
décision en date du 29-4-77
Le Secrétaire Communal, Le Bourgmestre,
R. LUYCKX

J.P. JOURDAIN ARCHITECTE
9 RUE DU HORE RUE LOMBARD 551 RUE SOUVERAIN
INSCRIT AU TABLEAU DE L'ORDRE DES ARCHITECTES
CONSEIL DE LA PROVINCE DE BRABANT

SITUATION

DOSSIER 1977/04 DATE 18.3.1977 ECHELLE 1/100

PLANS COUPES ELEVATIONS

2