

Siège social: Rue Neerveld 109, boîte 6, B-1200 Bruxelles



Beter gekeurd
Bien vérifié

Bureau Technique Verbrugghen asbl		
☐ BTV Antwerpen	Tel. 03 216 28 90	btv.antwerpen@btvcontrol.be
☐ BTV Brabant-Wallon	Tel. 081 65 84 59	btv.brabantwallon@btvcontrol.be
☐ BTV Brussel	Tel. 02 230 81 82	btv.brussel@btvcontrol.be
☐ BTV Hainaut	Tel. 064 33 64 55	btv.hainaut@btvcontrol.be
☒ BTV Liège	Tel. 04 253 19 72	btv.liege@btvcontrol.be
☐ BTV Limburg	Tel. 011 42 18 34	btv.limburg@btvcontrol.be
☐ BTV Namur / Luxembourg	Tel. 083 21 35 27	btv.namur@btvcontrol.be
☐ BTV Oost-Vlaanderen	Tel. 09 252 45 45	btv.oostvlaanderen@btvcontrol.be
☐ BTV Vlaams-Brabant	Tel. 016 63 47 45	btv.vlaamsbrabant@btvcontrol.be
☐ BTV West-Vlaanderen	Tel. 056 70 54 05	btv.westvlaanderen@btvcontrol.be

Date de l'examen: 13/06/2023
Personnes présentes:

v. rer.: N. rer.: N° rapport: 2023-01

RAPPORT DE L'EXAMEN D'UNE INSTALLATION GAZ POUR BUTANE OU PROPANE COMMERCIALE EN PHASE GAZEUSE DÉTENDUE AVEC UNE PRESSION DE SERVICE MAXIMUM DE 5 BAR

☒ mise en service ☐ périodique

Lieu de l'examen: Rue des Fagnies 44 80 Engis

PROPRIETAIRE :
Adresse :
DEMANDEUR: MD confort
Adresse : Av de l'énergie 3112 4432 Ploeghe
INSTALLATEUR:
Adresse :
N° TVA:
Utilisateur de l'installation:

1. DESCRIPTION GENERALE ET CARACTERISTIQUES : Installation: ☒ nouvelle ☐ existante ☐ extension ☒ partie de l'installation ☐ mobile

Gaz: ☐ butane ☒ propane; Récipient (code R): ☐ 1 bouteille ☐ bouteilles en batterie ☒ citerne de propane; description: schéma en annexe

Détendeurs: ☐ détente unique ☐ double détente commune ☒ double détente individuelle

(Signification des codes: voir verso)

Code: 1	marque: Roca	modèle: 734	MOPsortie [mbar]: 37	Q [kg/h]: 40
Code: 2	marque:	modèle:	MOPsortie [mbar]:	Q [kg/h]:
Code: 3	marque:	modèle:	MOPsortie [mbar]:	Q [kg/h]:
Code: 4	marque:	modèle:	MOPsortie [mbar]:	Q [kg/h]:
Code: 5	marque:	modèle:	MOPsortie [mbar]:	Q [kg/h]:
Code: 6	marque:	modèle:	MOPsortie [mbar]:	Q [kg/h]:

Tuyauteries et accessoires (codes H, M, L) (diamètre, matériau, volume, emplacement, flexibles, robinets, bouchons, ...):
L 6 m PTDN 25

Appareils (code U) (marque/modèle, type, puissance nominale [kW], N° d'identification, emplacement, description conduit d'évacuation, ...):
1 Chaudière Vaillant PN 25 kW C43
Compteur n° 04559 263

2. EXAMEN: Selon l'état actuel (des parties) de l'installation gaz examinée(s) et pour autant que l'examen visuel soit possible:

2.1. Examen de conformité selon l'instruction de travail 10Id032. Et selon la (les) norme(s) NBN D51-006, NBN B61-001 et NBN B61-002 qui sont d'application sur (des parties de) l'installation examinée(s) (matériel, construction, exécution, ventilation, évacuation, ...); et selon point 2.2.

2.2. Les essais selon l'instruction de travail 10Id032. Et sur base des observations conjointes suivantes : absence de la formation de bulles sur toutes les parties accessibles lors du badigeonnage au produit moussant, et une mesure de pression pendant une période suffisante. La période : c'est le temps nécessaire pour le badigeonnage, et est en fonction du volume de l'installation et de la situation, cette période a une durée minimale selon l'instruction de travail. Les essais :

☐ Essai de résistance mécanique: sans les éléments qui ne peuvent pas résister à la pression d'essai. Instrument de mesure: manomètre.
Pression(s) d'essai(s): Si MOP ≤ 0,1 bar, alors ≥ 2,5.MOP; Si 0,1 bar < MOP ≤ 2 bar, alors ≥ 1,75.MOP; Si 2 bar < MOP ≤ 5 bar, alors ≥ 1,4.MOP. Fluide d'essai: ☐ air, ☐ gaz inerte.

☒ Essai d'étanchéité: Instrument de mesure: ☒ manomètre, ☐ compteur gaz classe ≤ G6.
Pression(s) d'essai(s): ☐ MOP, ☒ ≥ 150 mbar et ≥ MOP. Fluide d'essai: ☐ air, ☐ gaz inerte, ☐ gaz propane ou butane.

3. CONSTATATIONS ET/OU NOTES:
OK

4. CONCLUSION: ☒ A. Suite à l'examen il apparaît que l'installation examinée est conforme.
☐ B. Suite à l'examen il apparaît que l'installation examinée n'est pas conforme.
☒ C. L'examen selon le point 2.2., a donné satisfaction.
☐ D. L'examen selon le point 2.2., n'a pas donné satisfaction.

5. COMMUNICATIONS ET DEVOIRS: voir verso

6. ANNEXES: ☐ N° rapport BTV ☐ Sous-traitance (*) ☐ Schéma d'installation ☐ Preuve du marquage CE et déclaration EG, des tuyaux DN > 25 mm sur MOP > 0,5 bar. (Directives Européennes Equipements sous Pression)

L'agent visiteur,
(N°, nom, signature)
13211606 E. Elchard



Butane/Propane 10Id032FR rev.2

★ V E R S L A G - R A P P O R T ★

Pour le Directeur,

Soussigné pour lu et informé,

(nom, signature)



PIJPLEIDINGENATTEST - ATTESTATION DES TUYAUTERIES


VOOR INSTALLATIES GEVOED MET COMMERCIEEL BUTAAN OF PROPAAAN VOLGENS DE NORM NBN D 51-006 - POUR INSTALLATIONS ALIMENTÉES EN BUTANE OU PROPANE COMMERCIAL SELON LA NORME NBN D 51-006

Réservé à l'installateur de l'installation à gaz	Voorbehouden aan de installateur van de gasinstallatie
N° registre de commerce: _____	N°. handelsregister: _____
N° TVA: _____	N°. BTW: _____
Réf. De facturation: _____	Ref. factuur: _____

Concerne des installations alimentées en butane ou propane commercial	Betreft installaties gevoed met commercieel butaan of propaan
Attestation des tuyauteries (selon la norme belge NBN D 51-006)	Pijpleidingenattest (volgens de Belgische norm NBN D 51-006)
Date : <u>13/06/23</u>	Datum : _____
Je soussignée, (nom) <u>Benens Jean-Philippe</u>	Ik, ondergetekende, (naam) _____
société (prénom) <u>NO CONFORT SAL</u>	(voornaam) _____
Habitant à <u>4432 RUEUN</u>	Wonende te _____
Rue <u>Avenue de l'Énergie</u> N° <u>31/12</u>	Straat _____ N° _____
Agissant en tant qu'installateur déclare que l'installation dont schéma ci-contre, réalisée par mes soins et sise:	Handelend als installateur, verklaar dat de installatie waarvan schema hiernaast, die ik uitgevoerd heb en die gelegen is te:
Rue <u>des Fagnes</u> N° <u>101</u>	Straat _____ N° _____
à <u>4480 ENGIS</u>	te _____
exploitée par (nom et ou société) <u>X</u>	Uitgebaat door (naam of firma) _____
est conforme aux dispositions de la norme belge NBN D 51-006.	Overeenstemt met de bepalingen van de Belgische norm NBN D 51-006.
Signature de l'installateur : <u>[Signature]</u>	Handtekening van de installateur: _____
Signature de l'exploitant ¹ pour la bon gestion de l'installation. Celui-ci s'engage à demander une nouvelle attestation pour toute extension future de l'installation. <u>X</u>	Handtekening van de exploitant ¹ voor het goede beheer van de installatie. Deze verbindt zich ertoe voor een eventuele latere uitbreiding een nieuw attest aan te vragen.
Ci-contre : schéma (obligatoire) de l'installation.	Hiernaast: schets (verplicht) van de installatie.

SCHETS VAN DE INSTALLATIE - SCHÉMA DE L'INSTALLATION

- Maak een schema van de installatie (in isometrisch perspectief).
- Duid de plaats en de identificatie van elk door u geplaatst toestel aan, het soort toestellen met merk, type, vermogen .
- Duid de werkelijke lengte (L) aan van elk leidingdeel, materiaalsoort, diameter en de gebruikte toebehoren.
- Schématisation de l'installation (en perspective isométrique).
- Indication de l'emplacement et de l'identification de chaque appareil placé par vos soins, sorte, type, puissance.
- Indication de la longueur réelle (L) de chaque tronçon, matériau, diamètre et des accessoires.

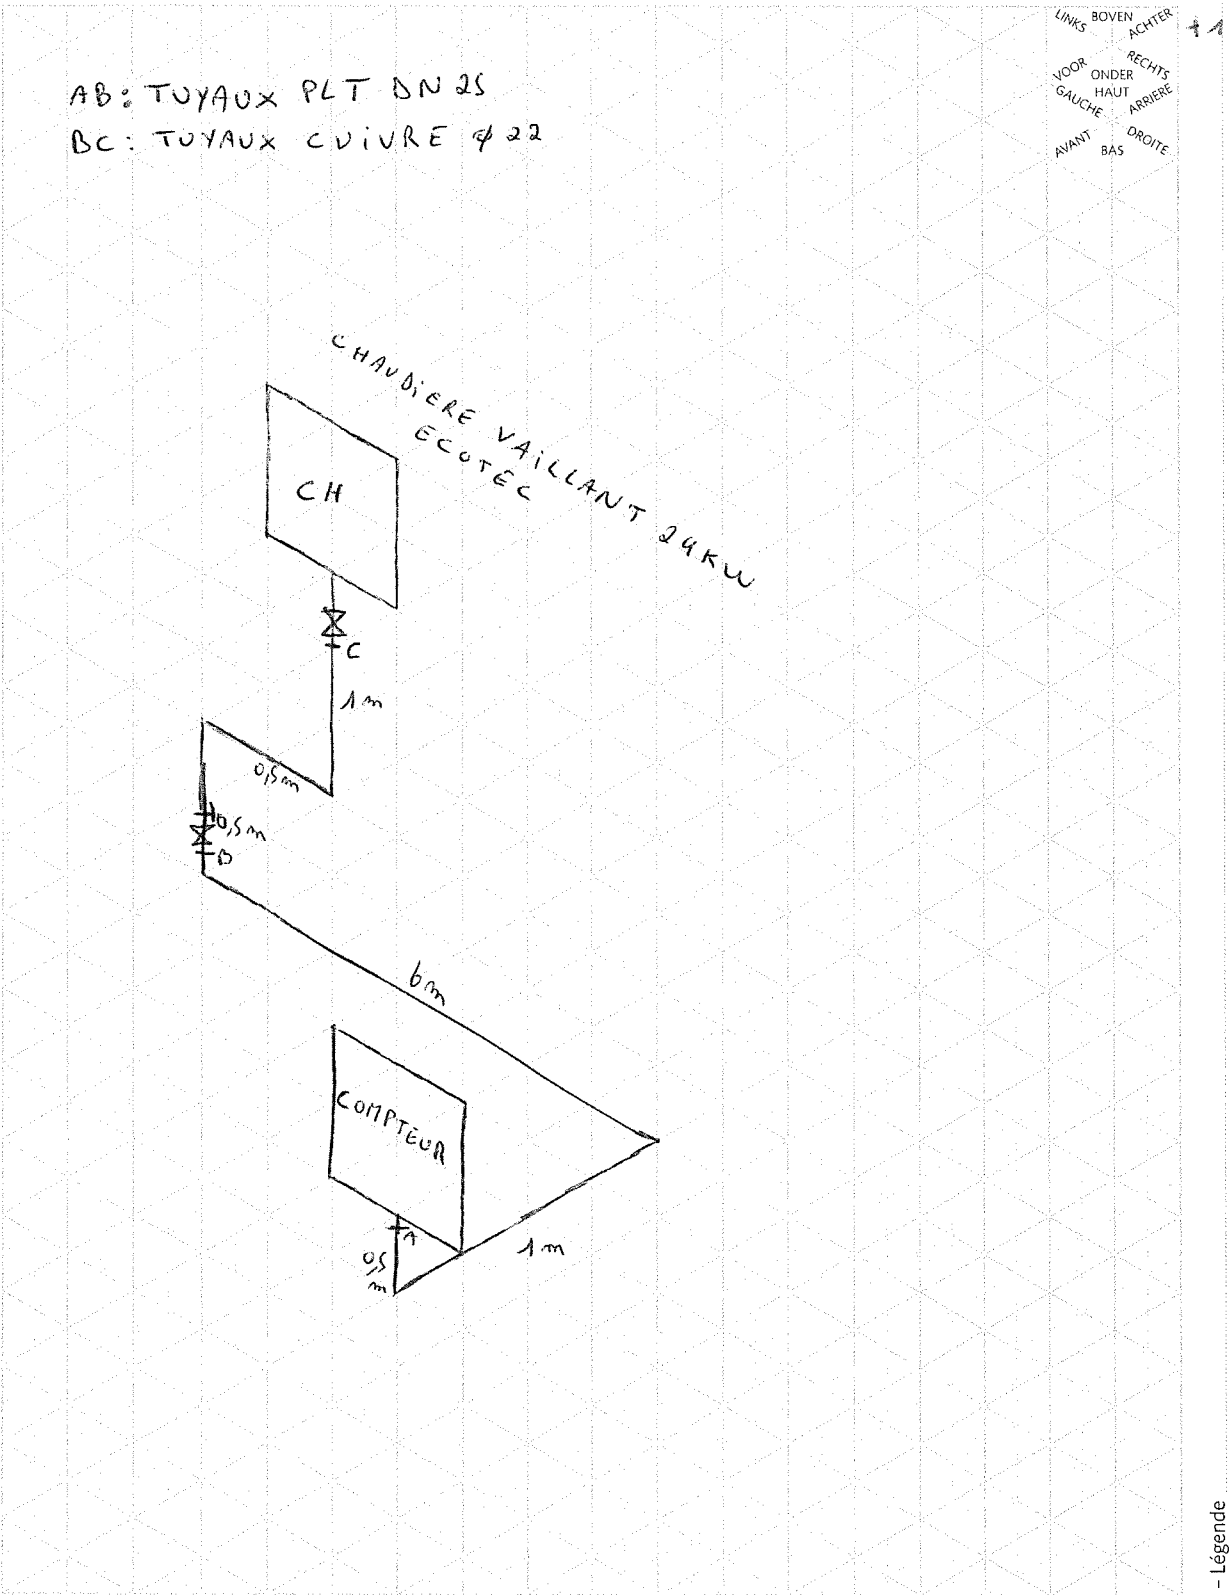

Isometrisch perspectief/ Perspective isométrique

Pijpleidingenattest - Attestation des tuyauteries 09-2012

Légende

1) Personne physique ou morale qui est responsable de l'obtention et de la gestion de toutes les autorisations, certificats et attestations exigées par l'ensemble des réglementations en vigueur.

1) Moreel of fysiek persoon die verantwoordelijk is voor het bekomen en het beheren van alle toelatingen, certificaten en attesten die geëist worden door het geheel van de in voege zijnde reglementeringen.