


3ème ETAGE

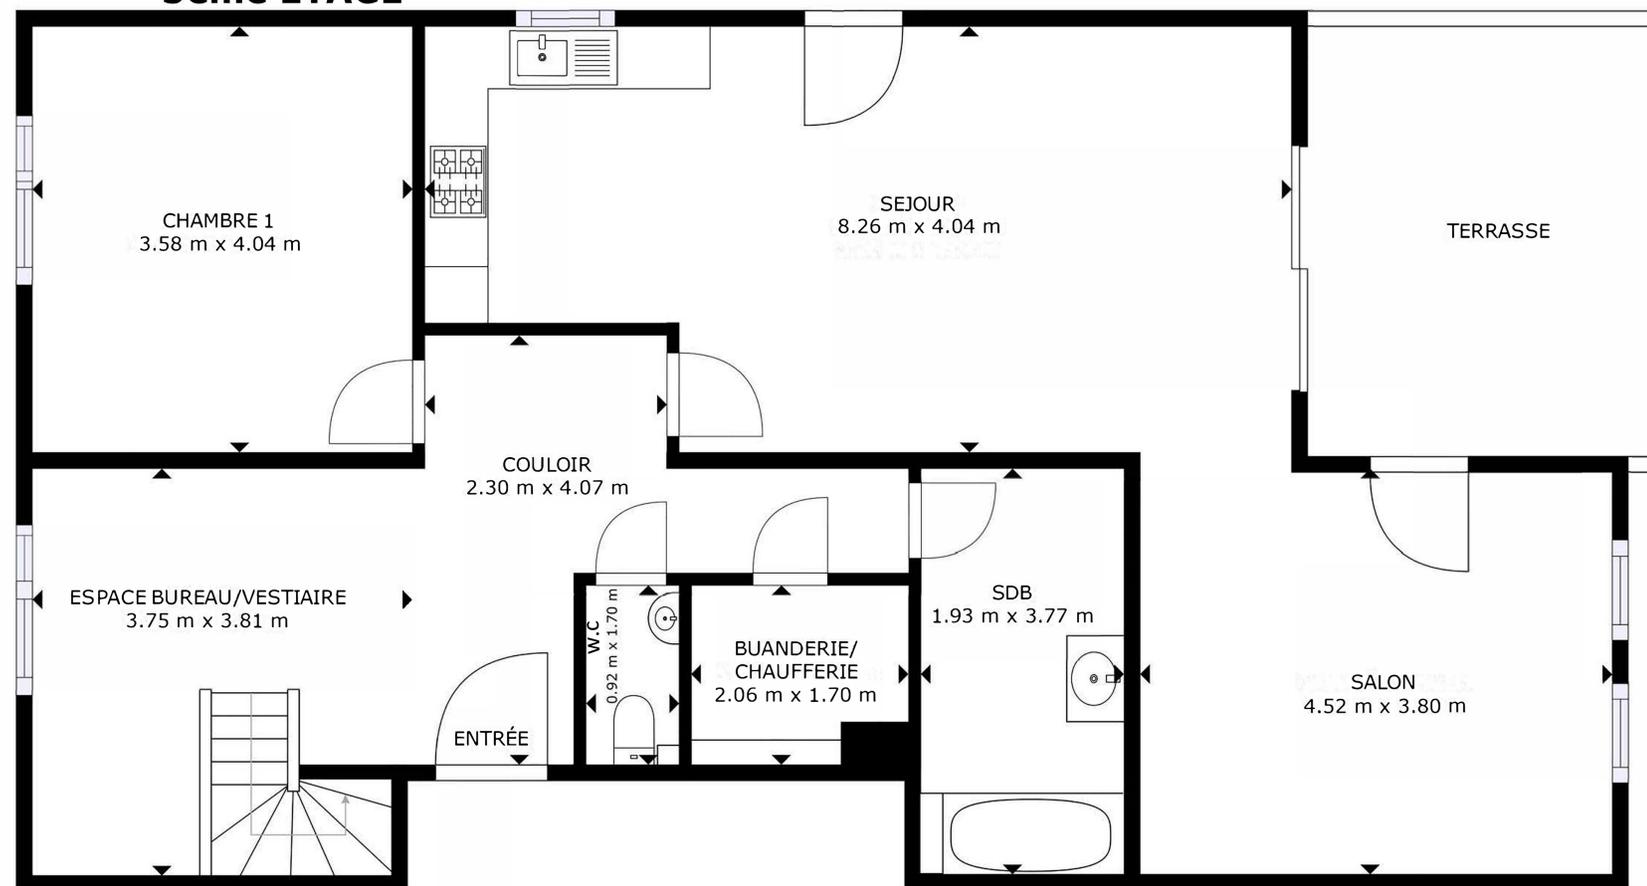

2ème ETAGE

SURFACE INTERIEURE BRUTE
 ÉTAGE 1: 102 m², ÉTAGE 2: 62 m²
 SURFACE TOTALE: 164 m²
 HAUTEUR RÉDUITE EN DESSOUS: 1.5M : 3 m²

LES TAILLES ET DIMENSIONS SONT APPROXIMATIVES, LES DONNÉES RÉELLES PEUVENT VARIER



DOR & BLEUS
bureau immobilier

