

IMPOSTE PVC sur CHASSIS

St14/300 + beton + 2 diam 12 inf

séjour HSP 338

salle à manger HSP 250

cuisine HSP 250

hall HSP 250

10

K3

160

K1400

St14/3 + 2 c

escalier bois
Buand.

muret haut. 85 cm

L-120/1200

L-120/1200

St14/120 rangement

St14/120 rangement

St14/120 rangement

St14/120

St14/120

St14/120

160

St14/260

St14/160

St14/160

00

K2400

K1400


K1400

panneau amovible par rendreur

ventil. hotte

panneau amovible par rendreur

panneau amovible par rendreur

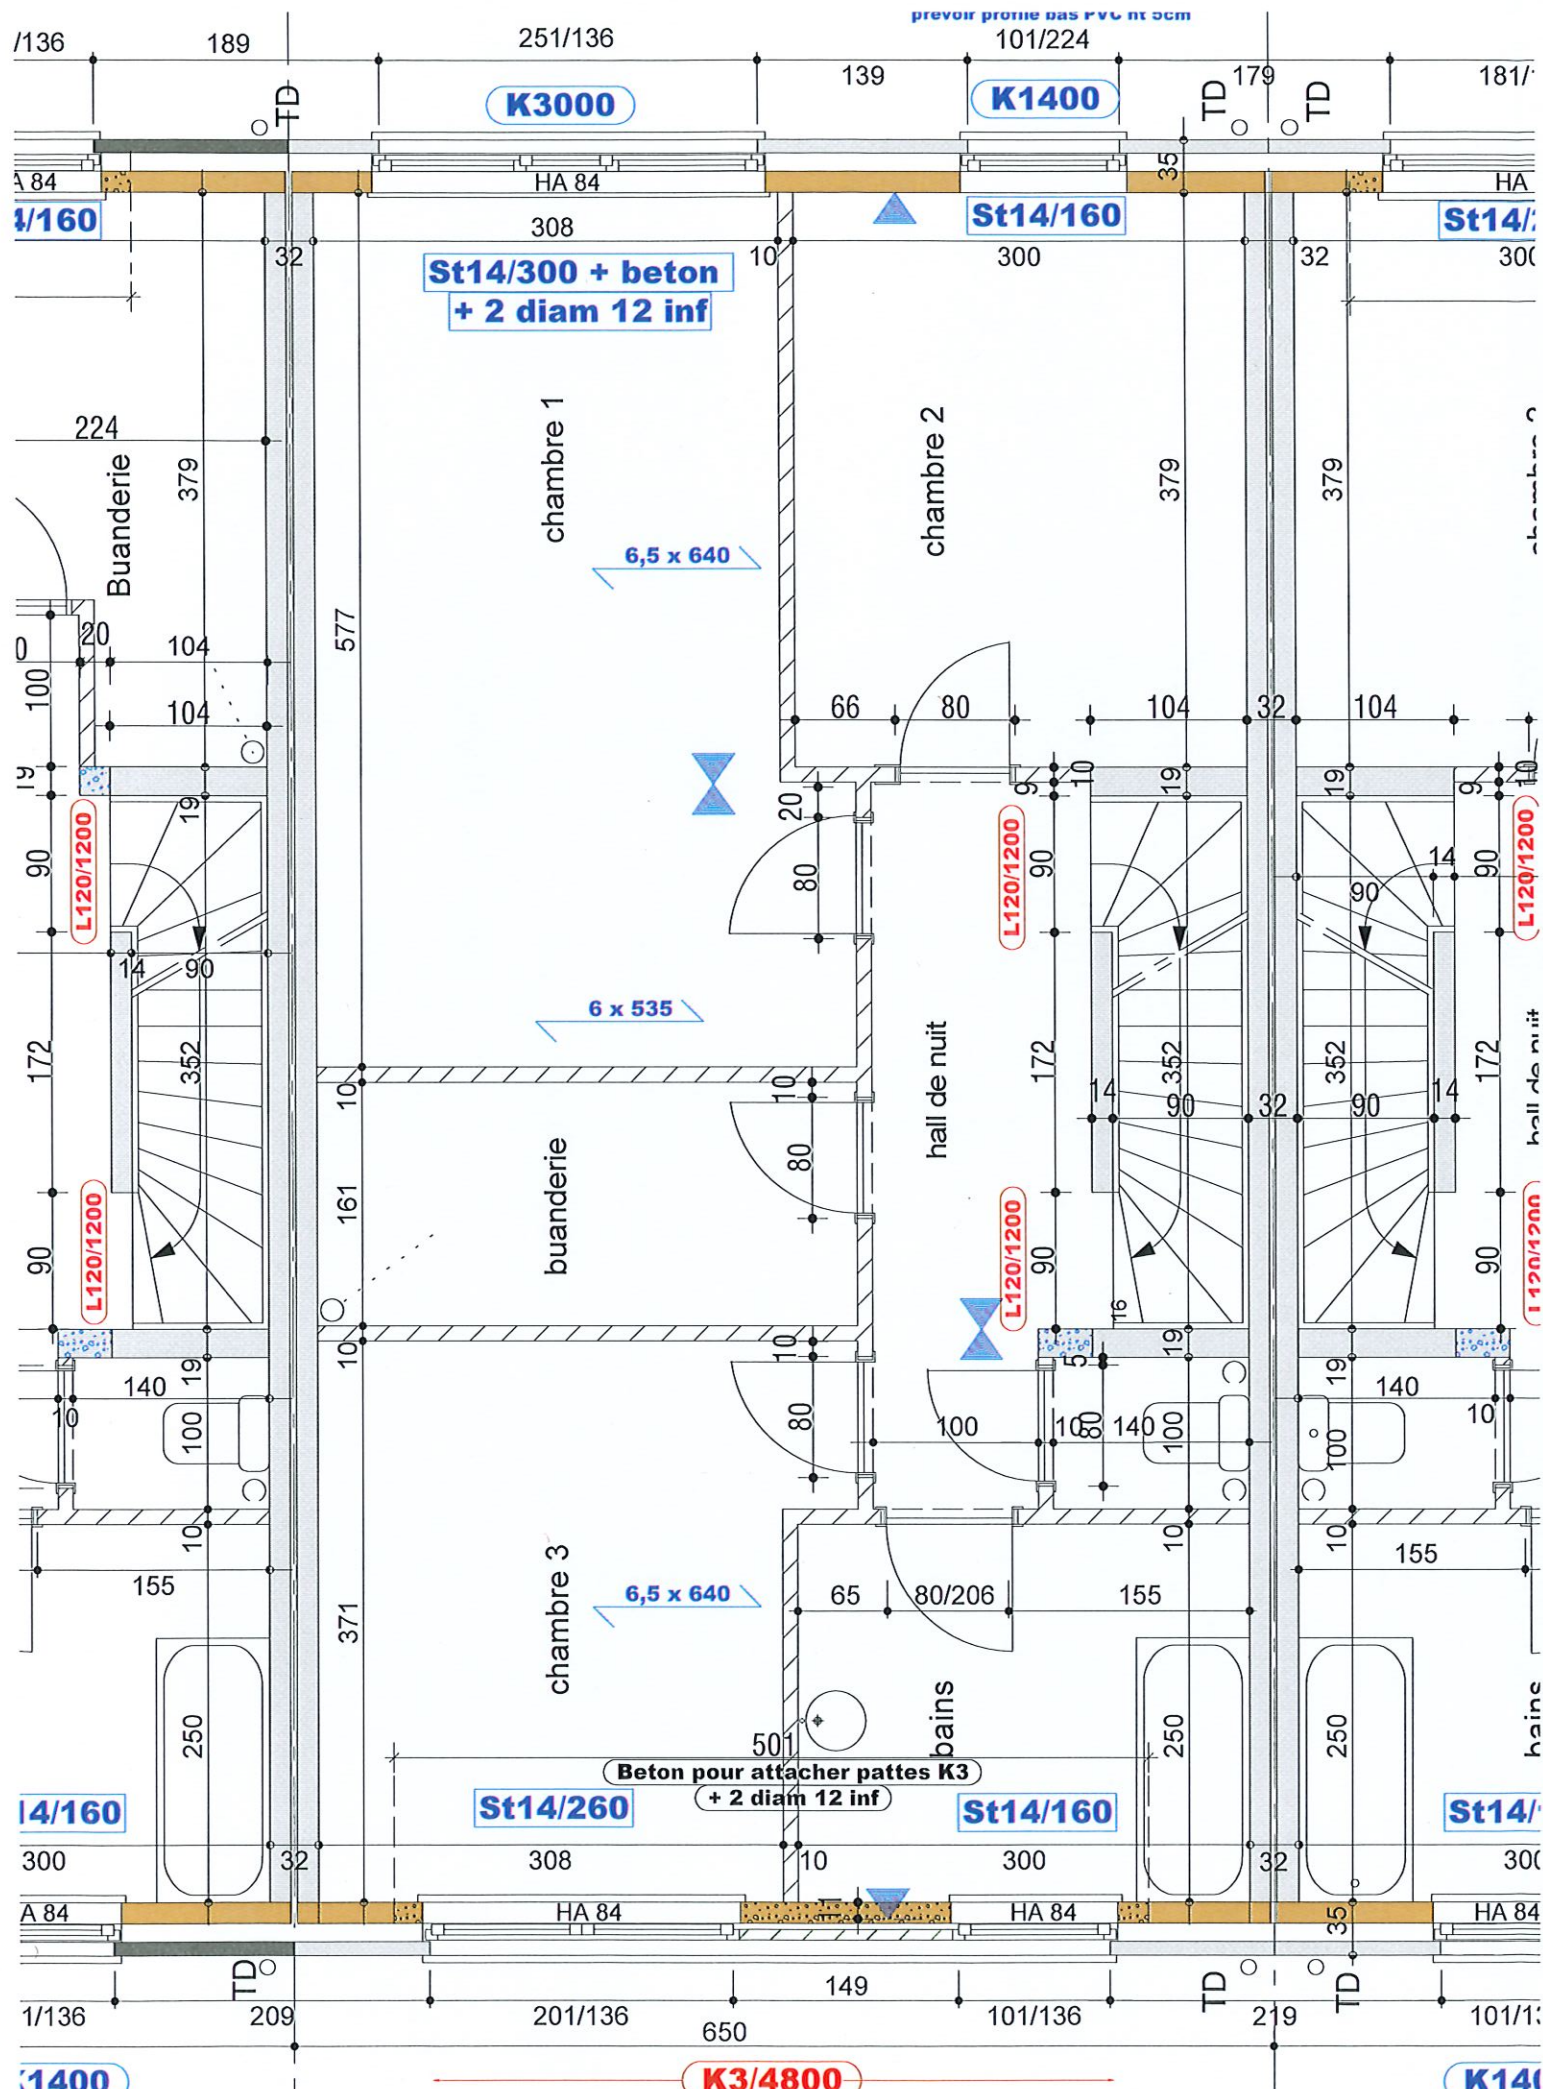

prevoir prome bas PVC nt 5cm

K3000

K1400

**St14/300 + beton
+ 2 diam 12 inf**

St14/160

St14/160

chambre 1

chambre 2

6,5 x 640

6 x 535

hall de nuit

chambre 3

6,5 x 640

bains

**Béton pour attacher pattes K3
+ 2 diam 12 inf**

St14/260


St14/160

St14/160

K3/4800

K1400

1998 **PVC**
entre CHASSIS

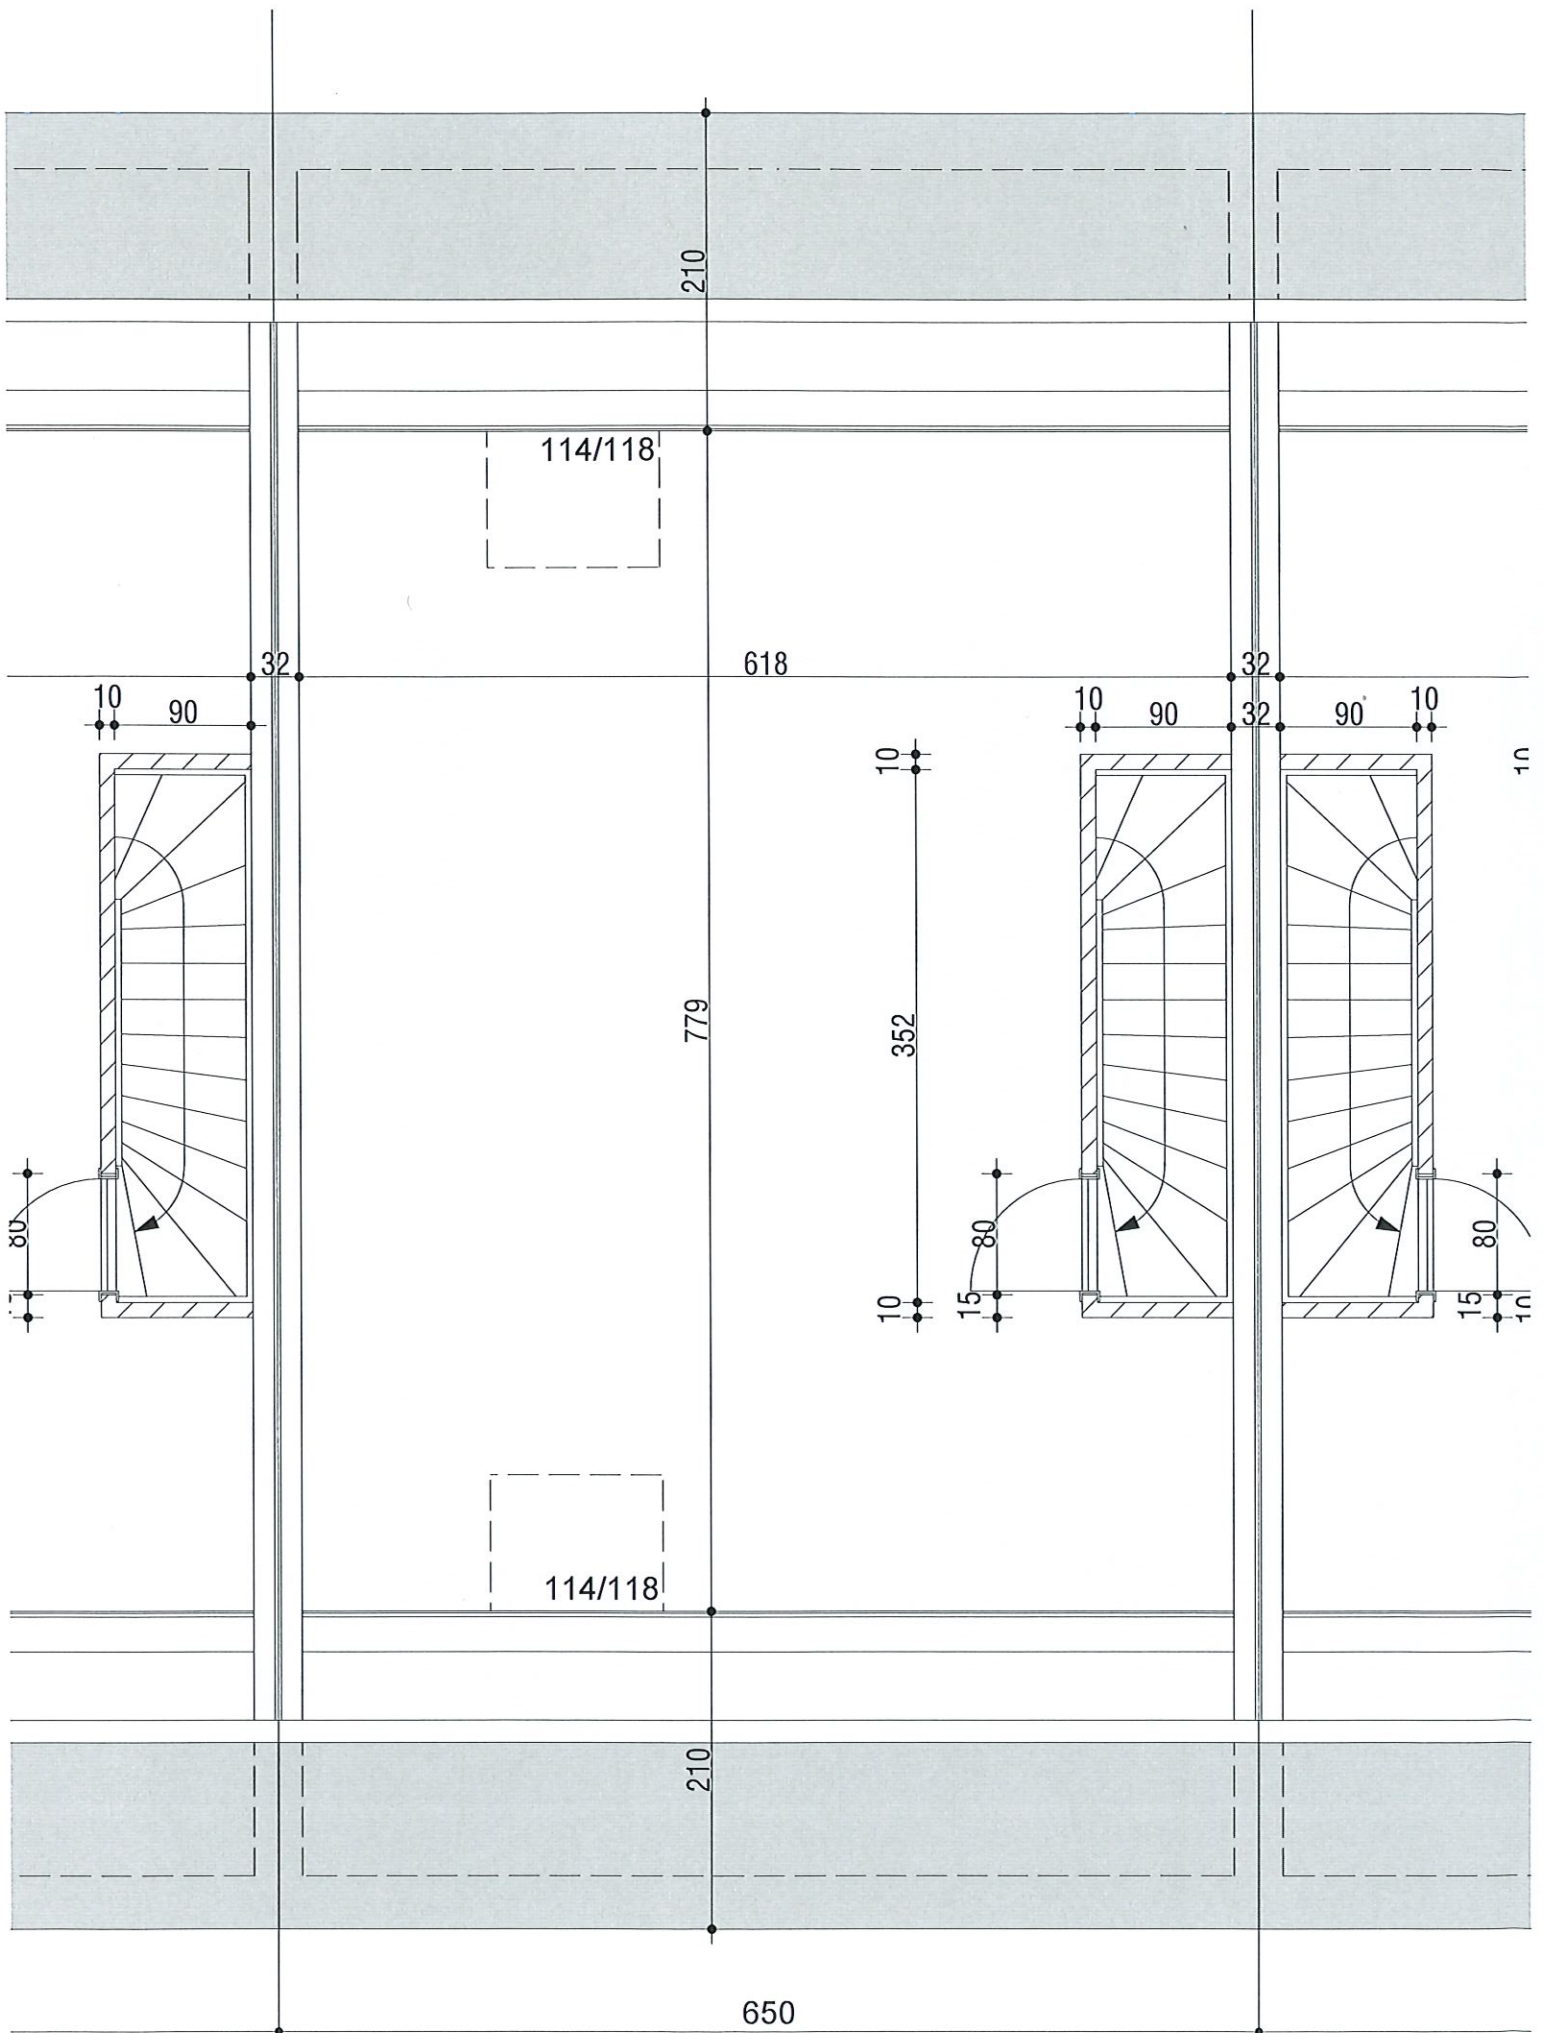

BLOC B

2° étage LOT N° 5

1° 4

2° é