


RDC 1
M2 m.c.

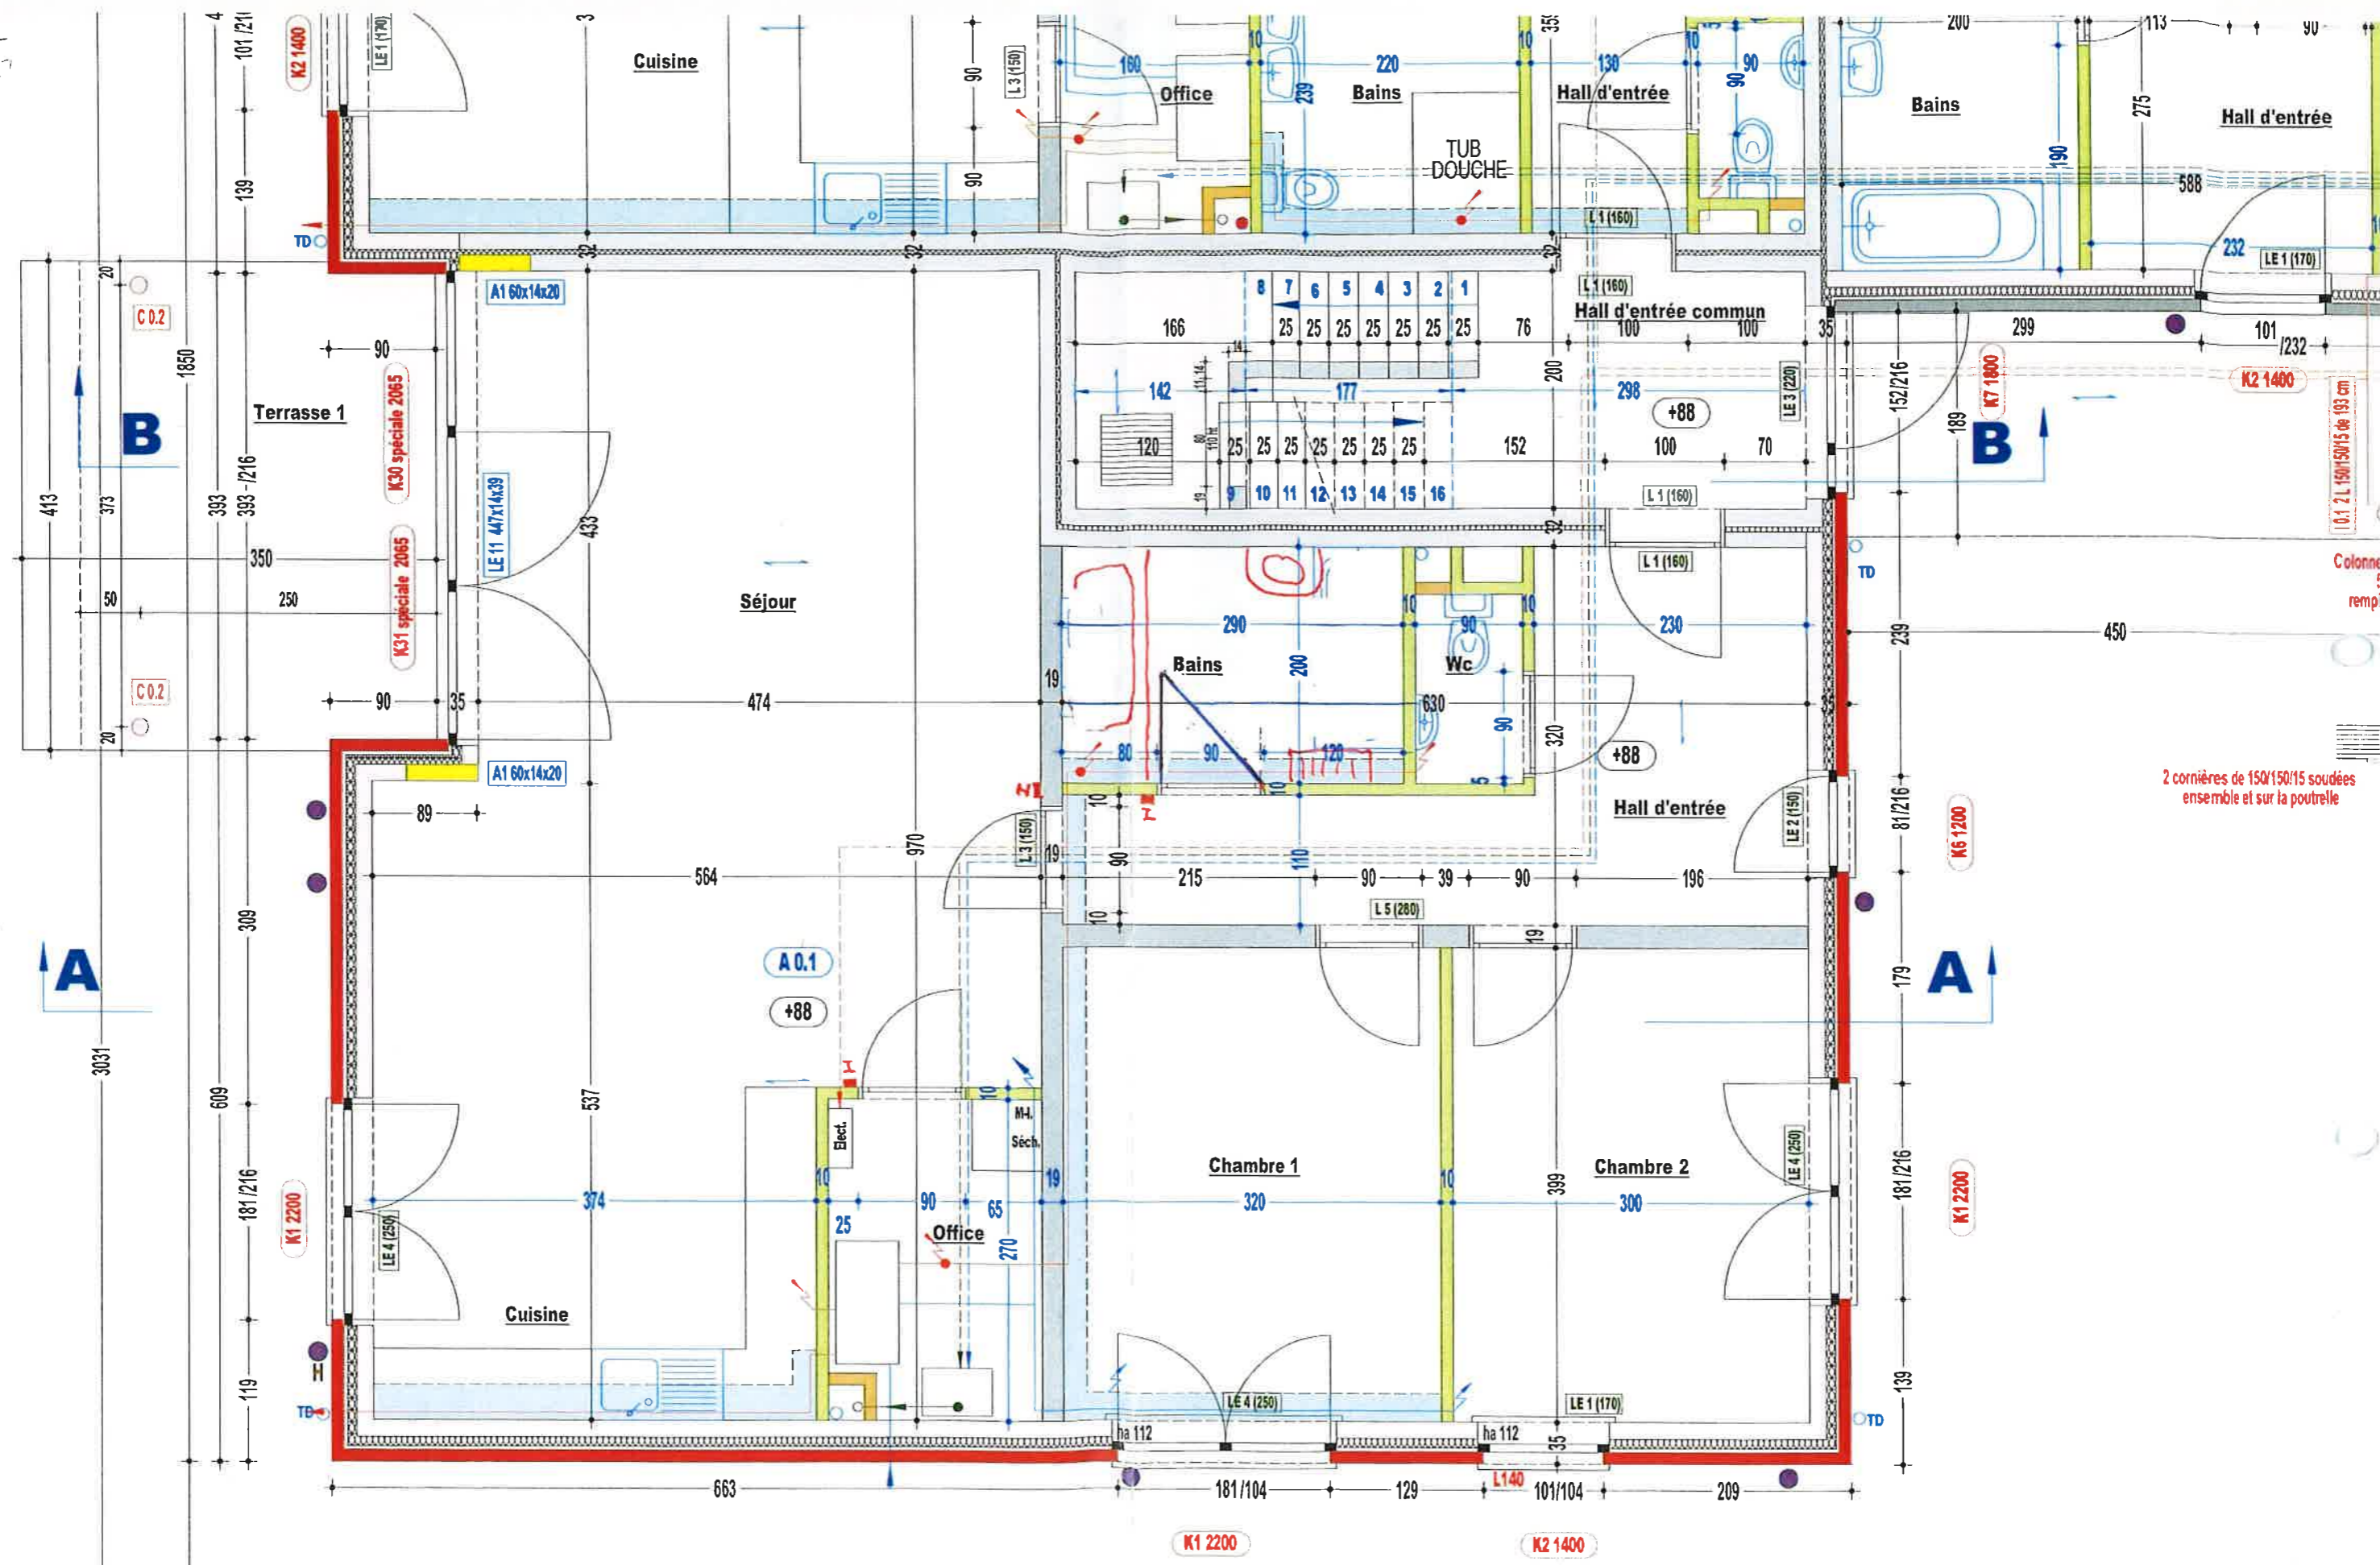

2 cornières de 150/150/15 soudées ensemble et sur la poutrelle

Colonne rempli
101.2 L 150/150/15 de 193 cm