


# Projet de construction d'un cabinet de Toilette 11 rue Nysten à Liège, pour le compte de Monsieur Fberve de Liège




Coupe



Facade vers cour

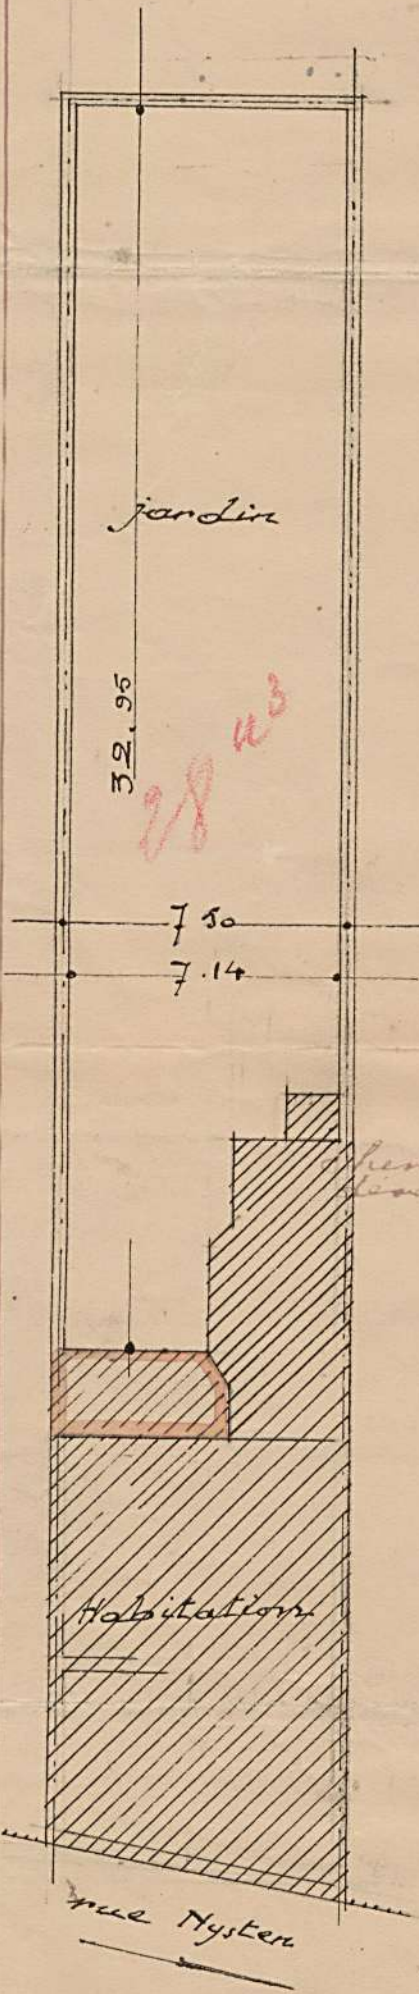

Plan de situation  
à l'échelle de 5<sup>m</sup>/m par M.

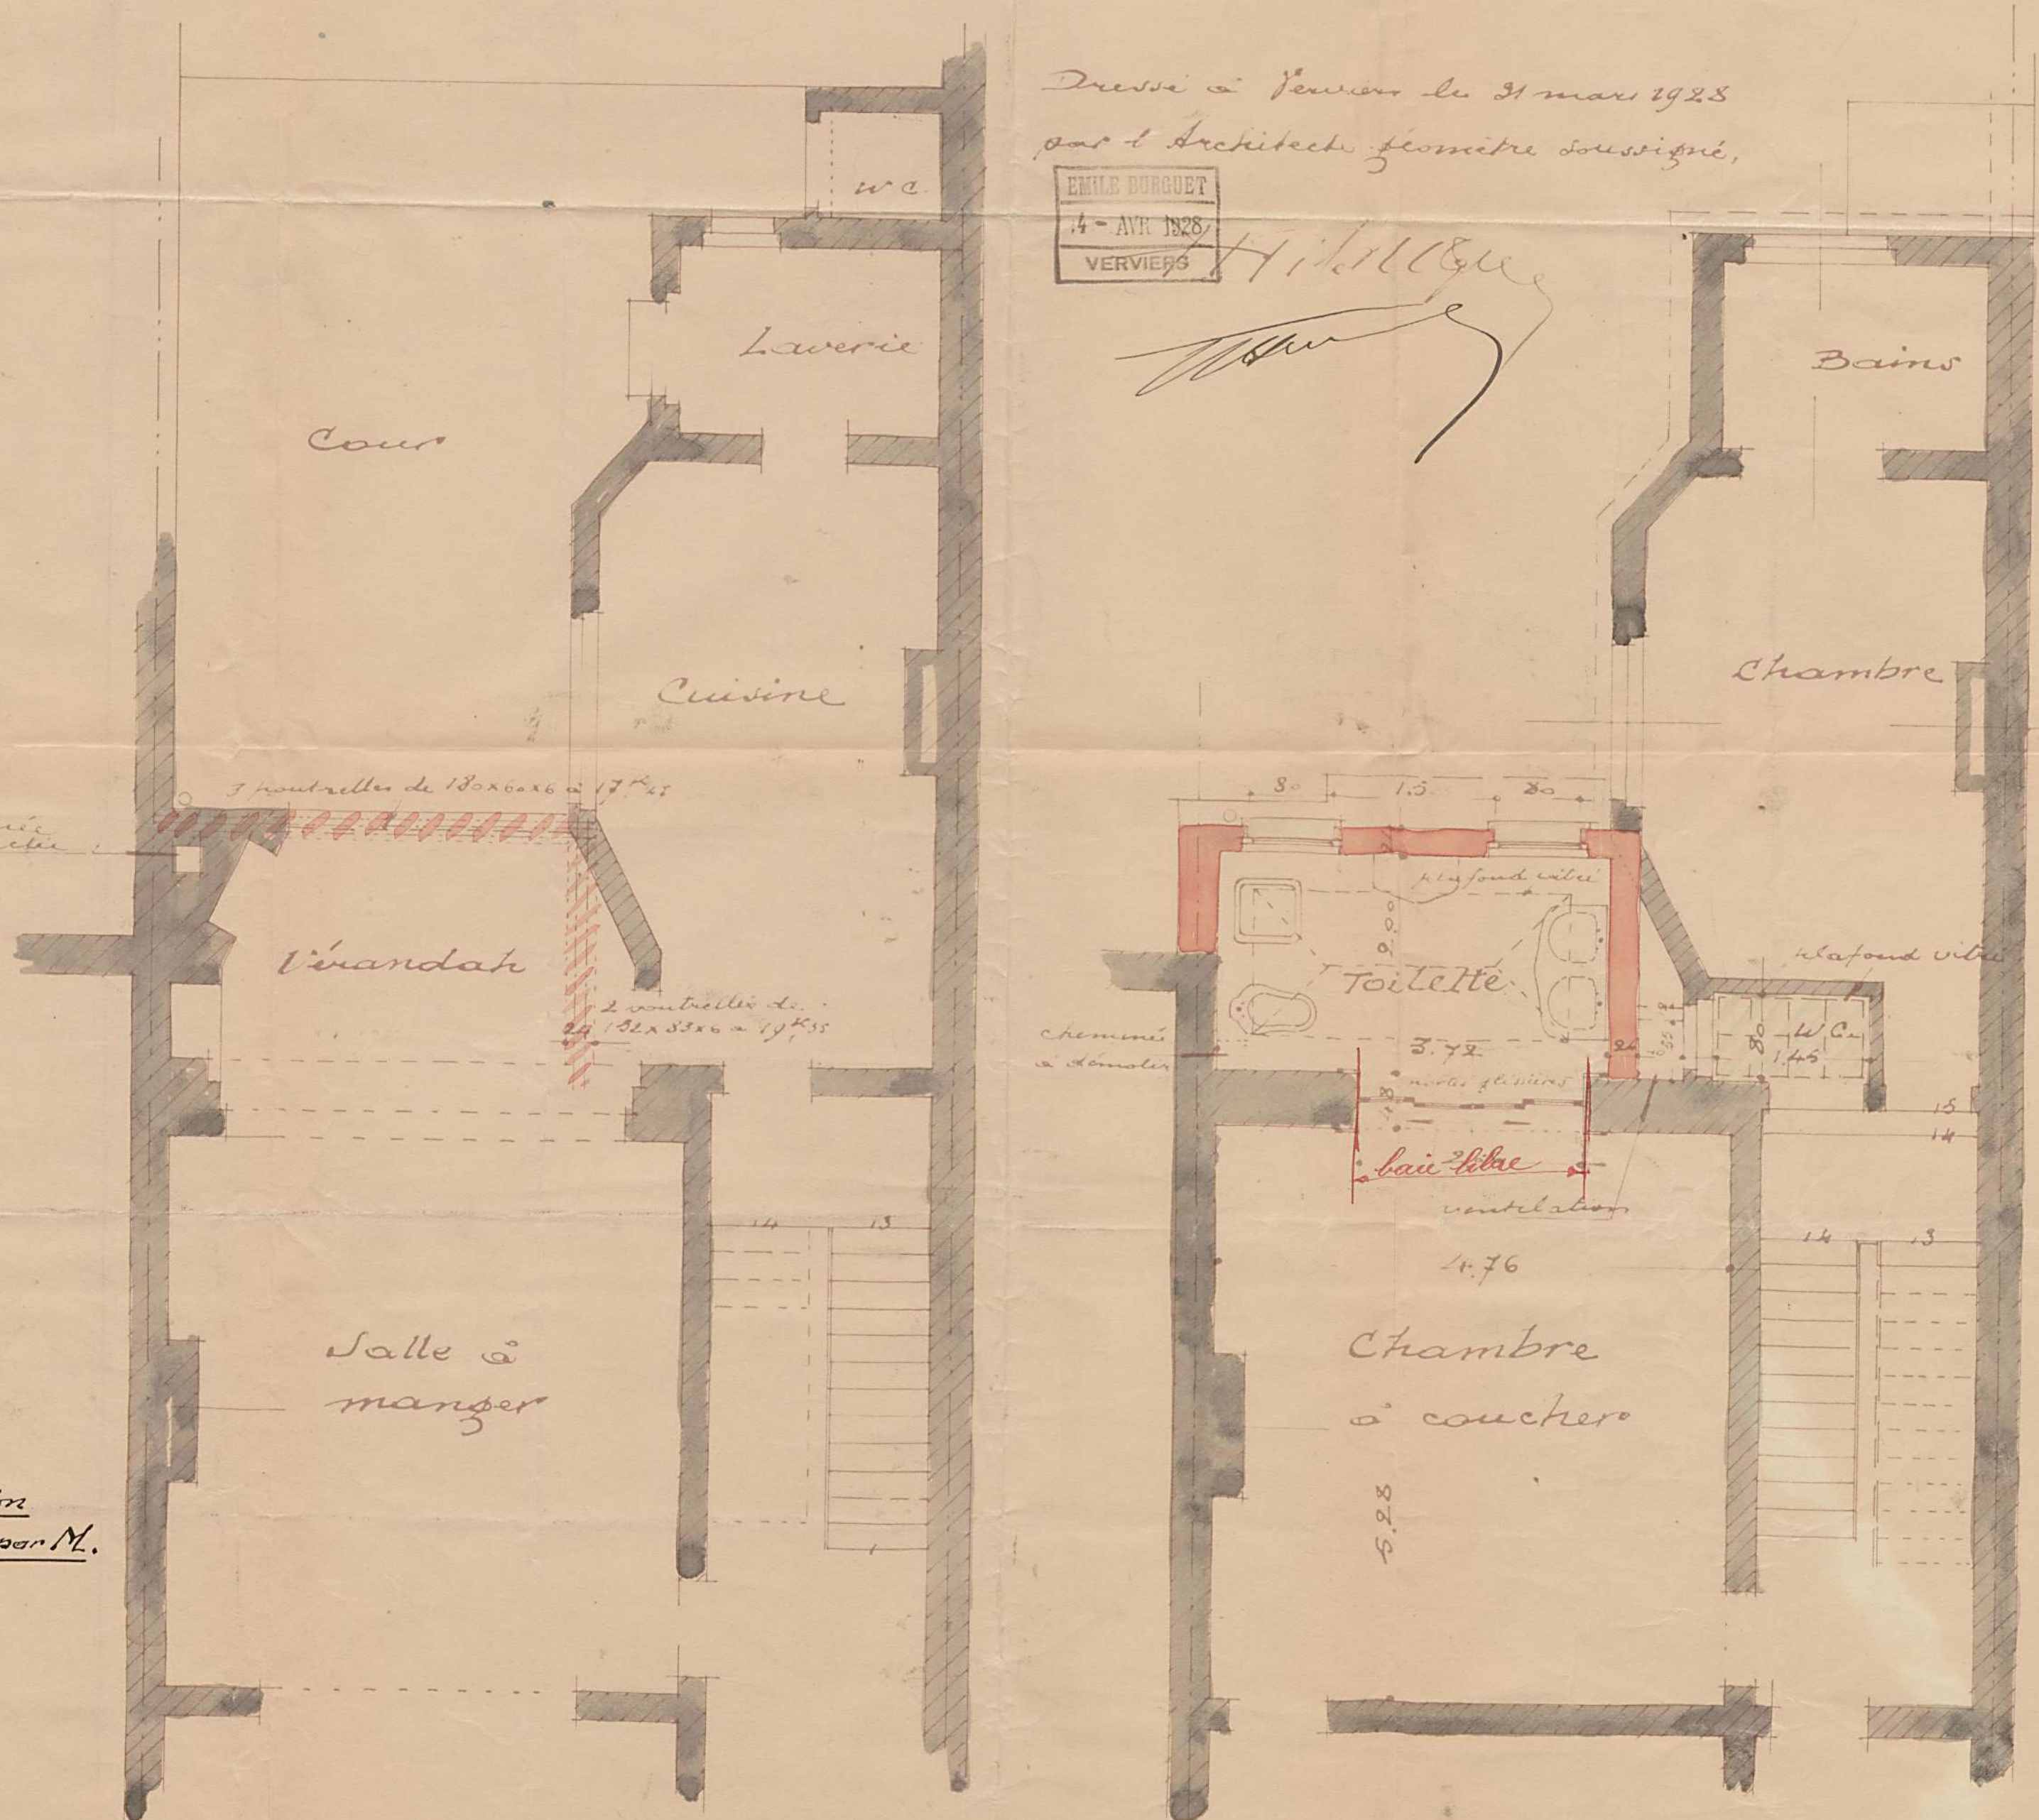

Rez-de-chaussée

Premier Etage

Echelle 2cm. par M.