



1^{ER} ETAGE

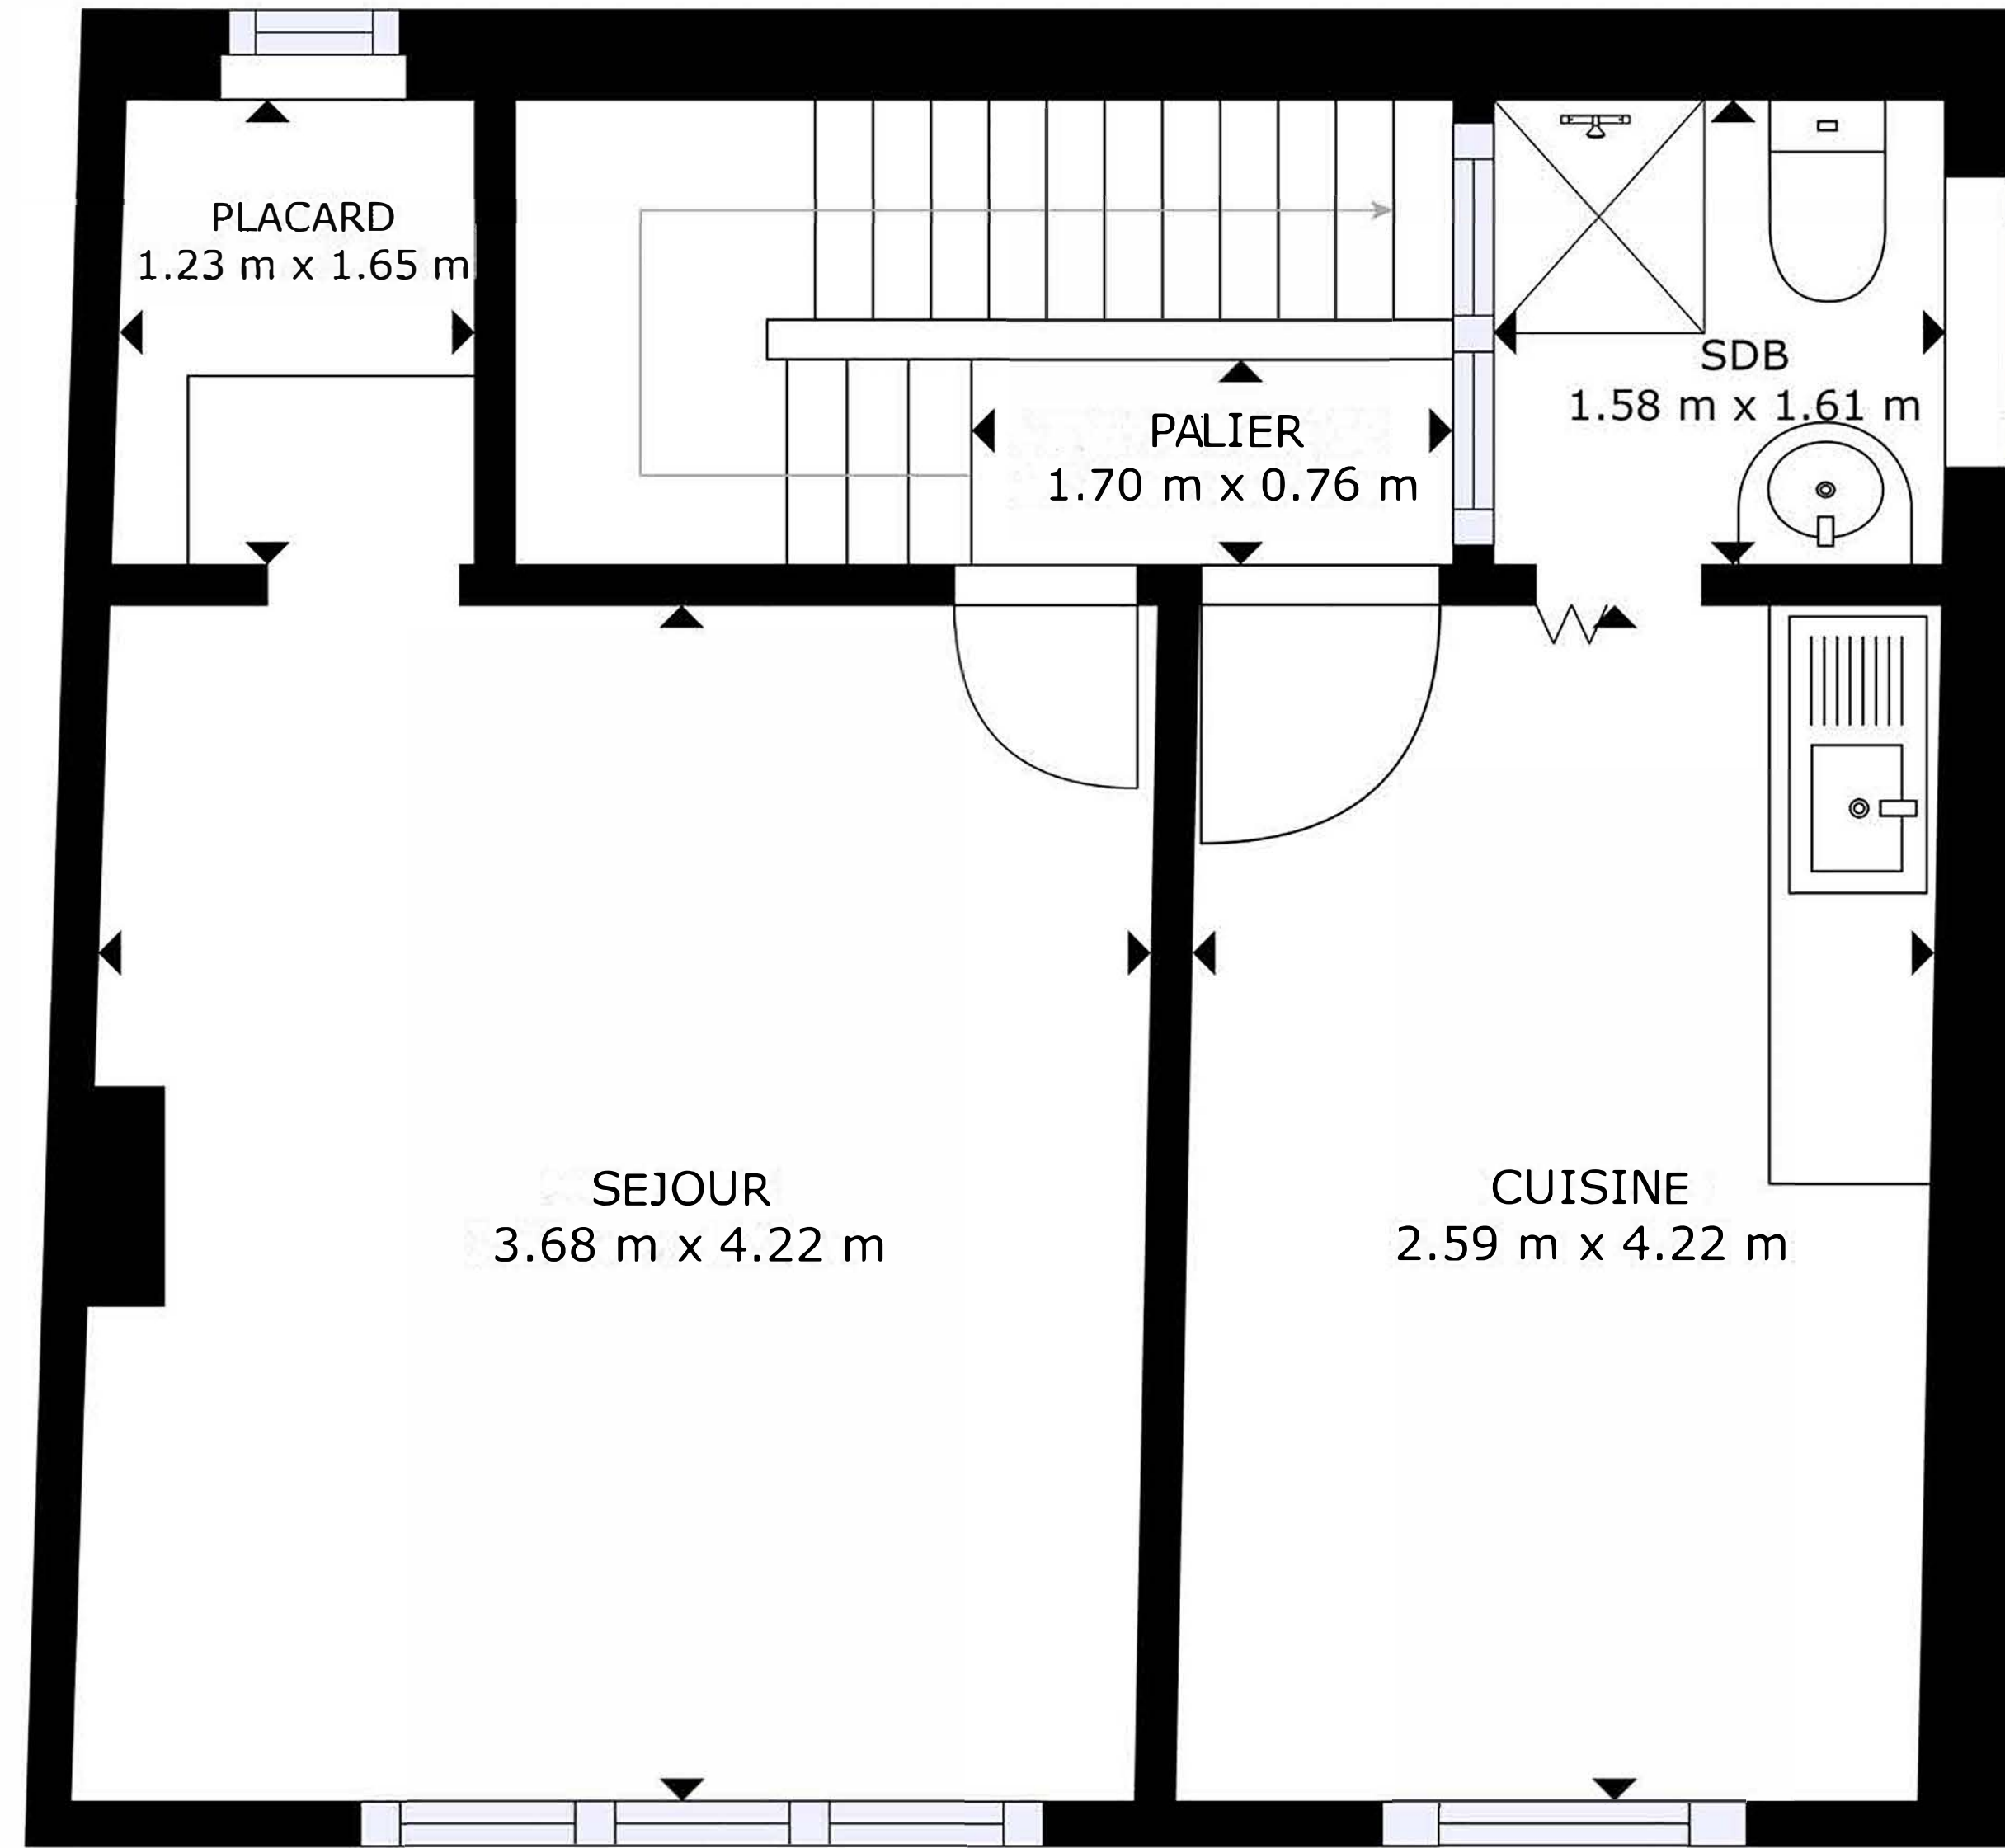

2^{EME} ETAGE

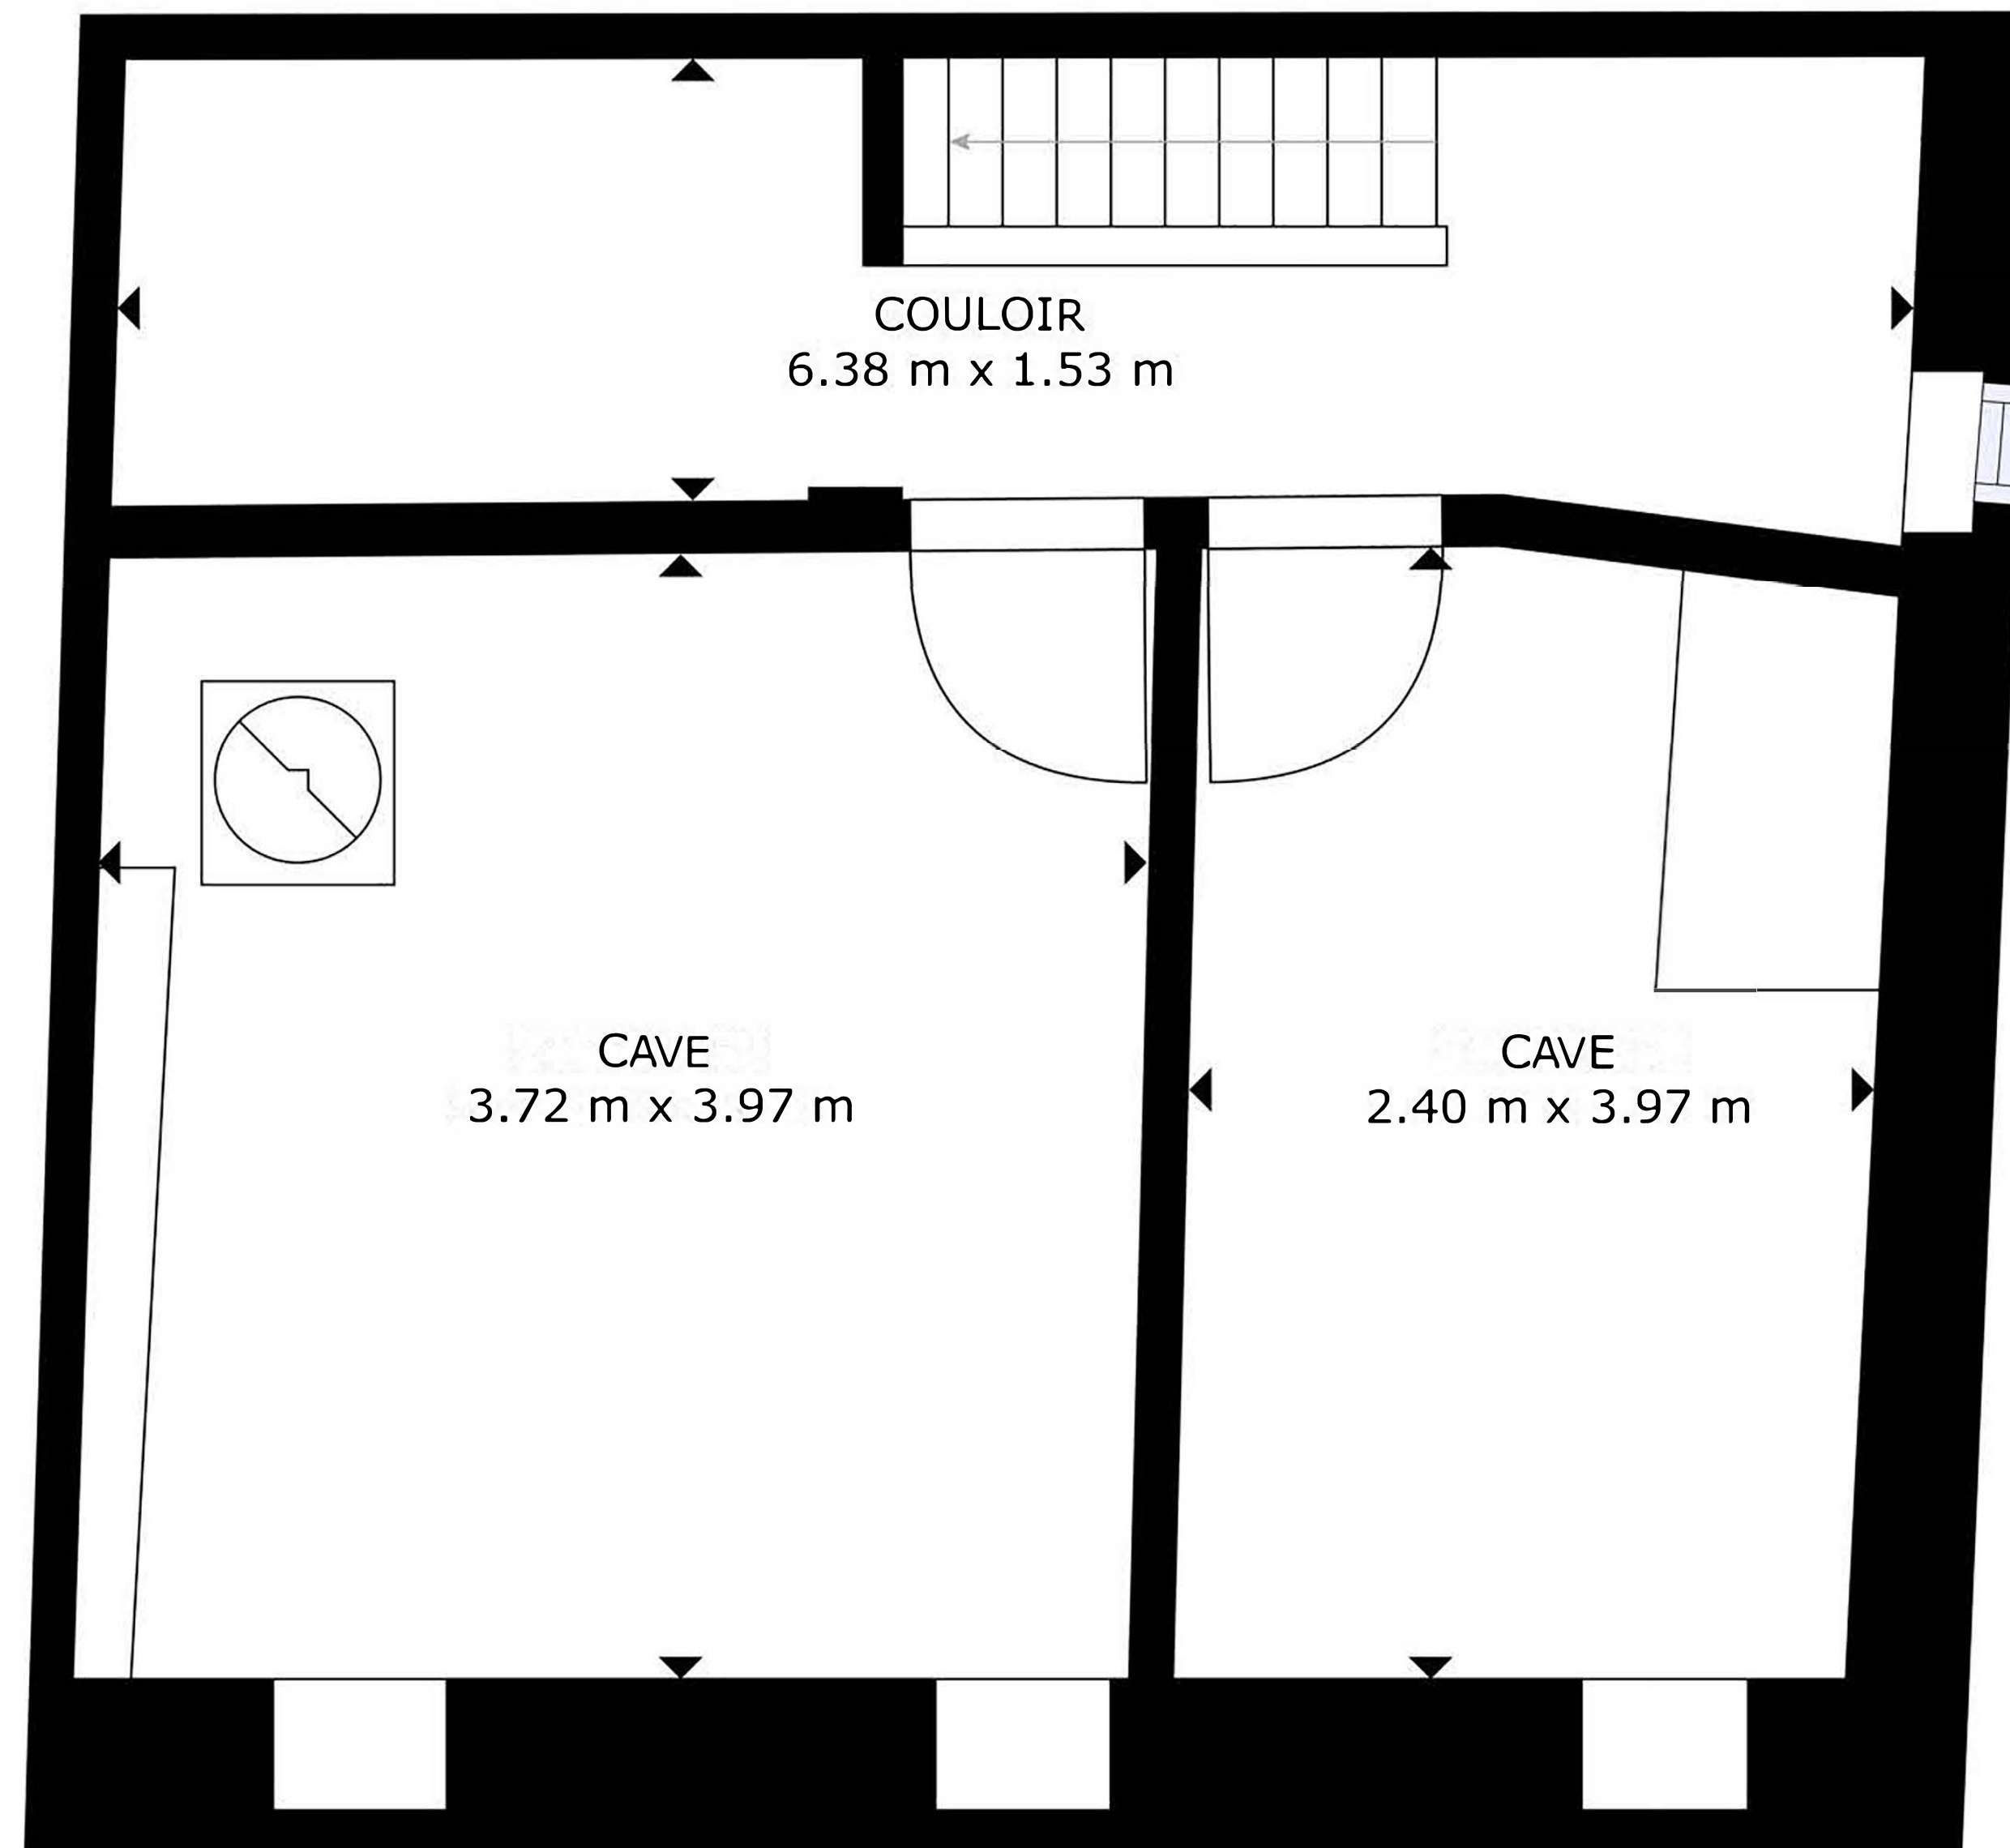

SOUS-SOL



RÉZ-DE-CHAUSSEE

SURFACE INTERIEURE BRUTE
 SOUS-SOL: 36 m² ,REZ-DE-CHAUSSEE: 37 m²
 1^{er} ÉTAGE : 40 m² - 2^{ème} ÉTAGE: 37 m²
 SURFACES NON COMPRISES: GARAGE: 19 m²
 SURFACE TOTALE: 150 m²

LES TAILLES ET DIMENSIONS SONT APPROXIMATIVES, LES DONNÉES REELLES PEUVENT VARIER