


TERRASSE

TERRASSE

TERRASSE

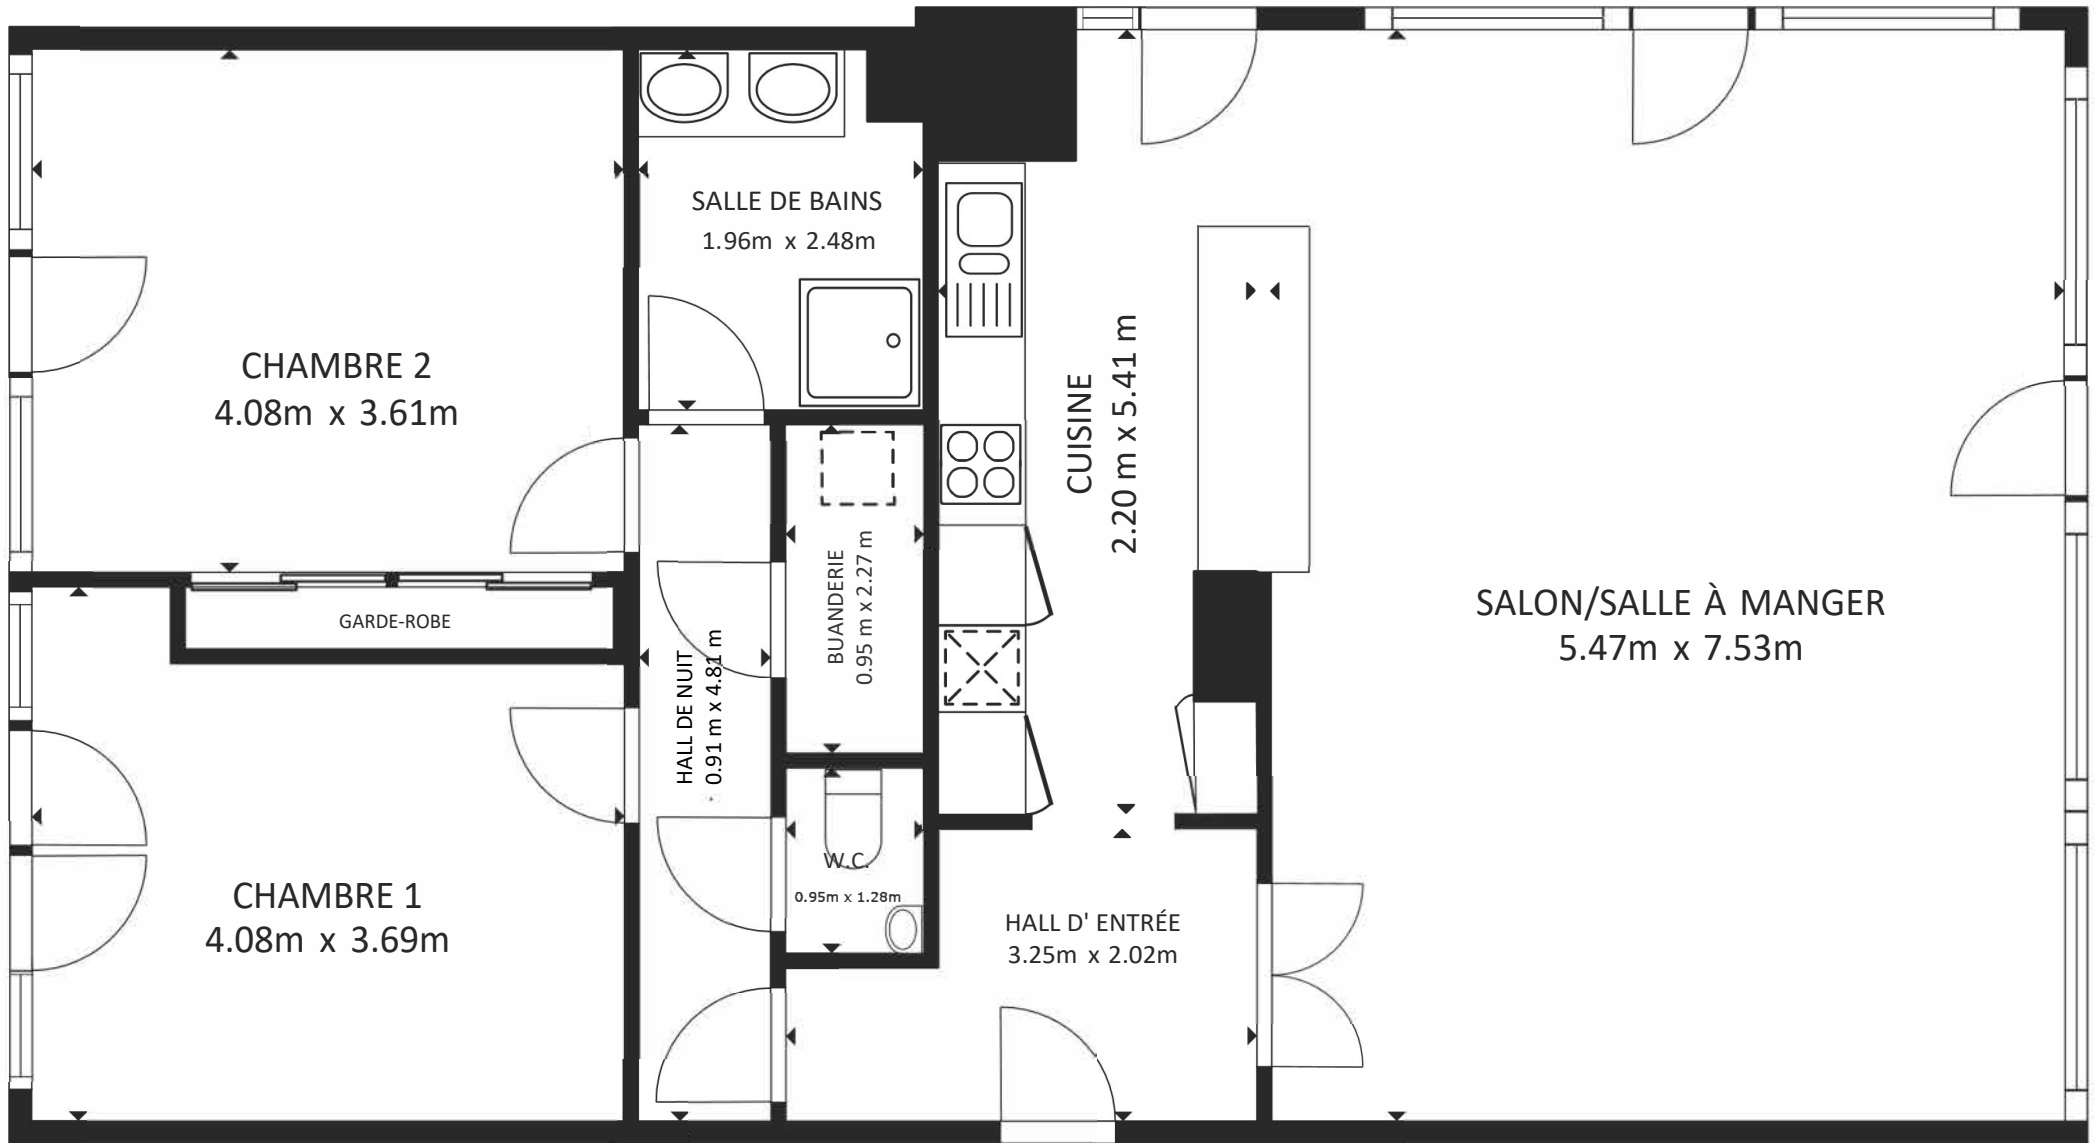

8ème ÉTAGE

Plan transmis à titre informatif et non contractuel



DOR & BLEUS  
L'ART DE L'IMMOBILIER

SURFACE INTERIEURE BRUTE

8ème ÉTAGE 104.7 m<sup>2</sup>

SURFACE TOTALE: 104.7 m<sup>2</sup>

LES TAILLES ET DIMENSIONS SONT APPROXIMATIVES, LES DONNÉES RÉELLES PEUVENT VARIER

