


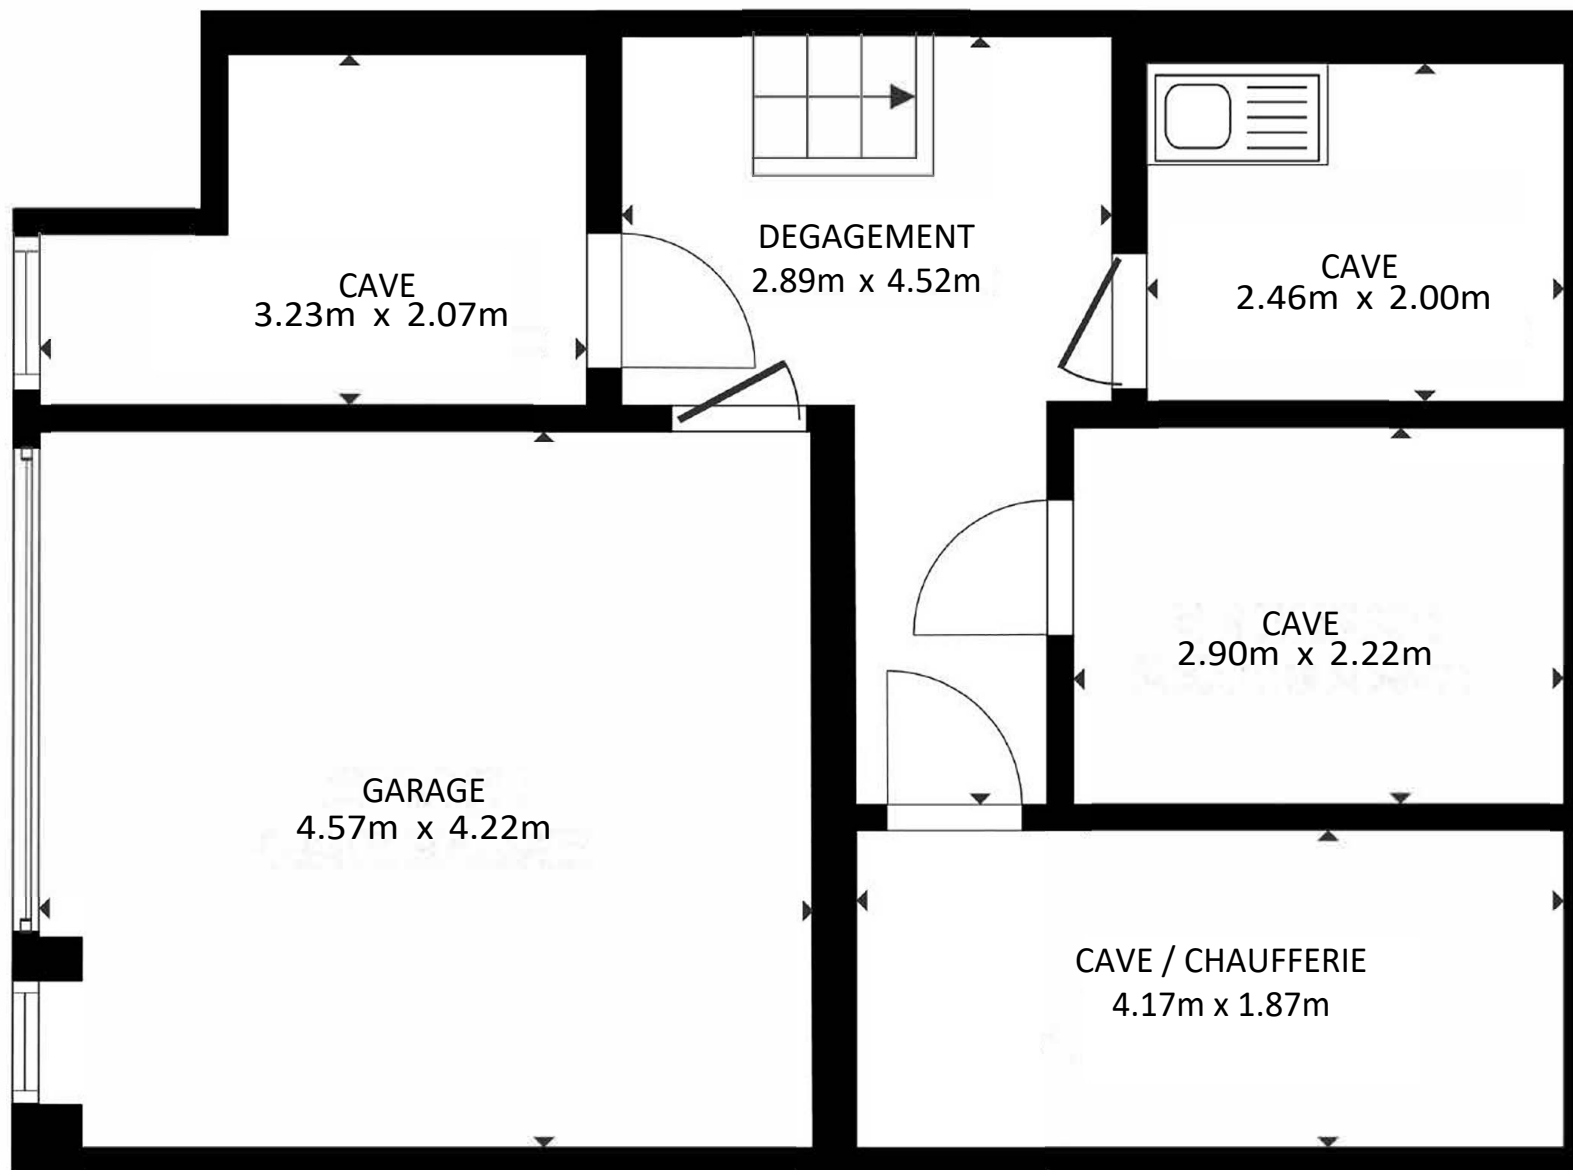

SURFACE INTERIEURE BRUTE

SOUS-SOL

Sous-sol : 37.7 m² + garage 19.3 m² - Rez-de-chaussée : 66.6 m²

1er étage : 66.8 m² - 2ème étage : 58.7 m²

SURFACES NON COMPRISES : Terrasse : 16.7 m² **SURFACE**

TOTALE : 229.9 m²

LES TAILLES ET DIMENSIONS SONT APPROXIMATIVES. LES DONNÉES RÉELLES PEUVENT VARIER