


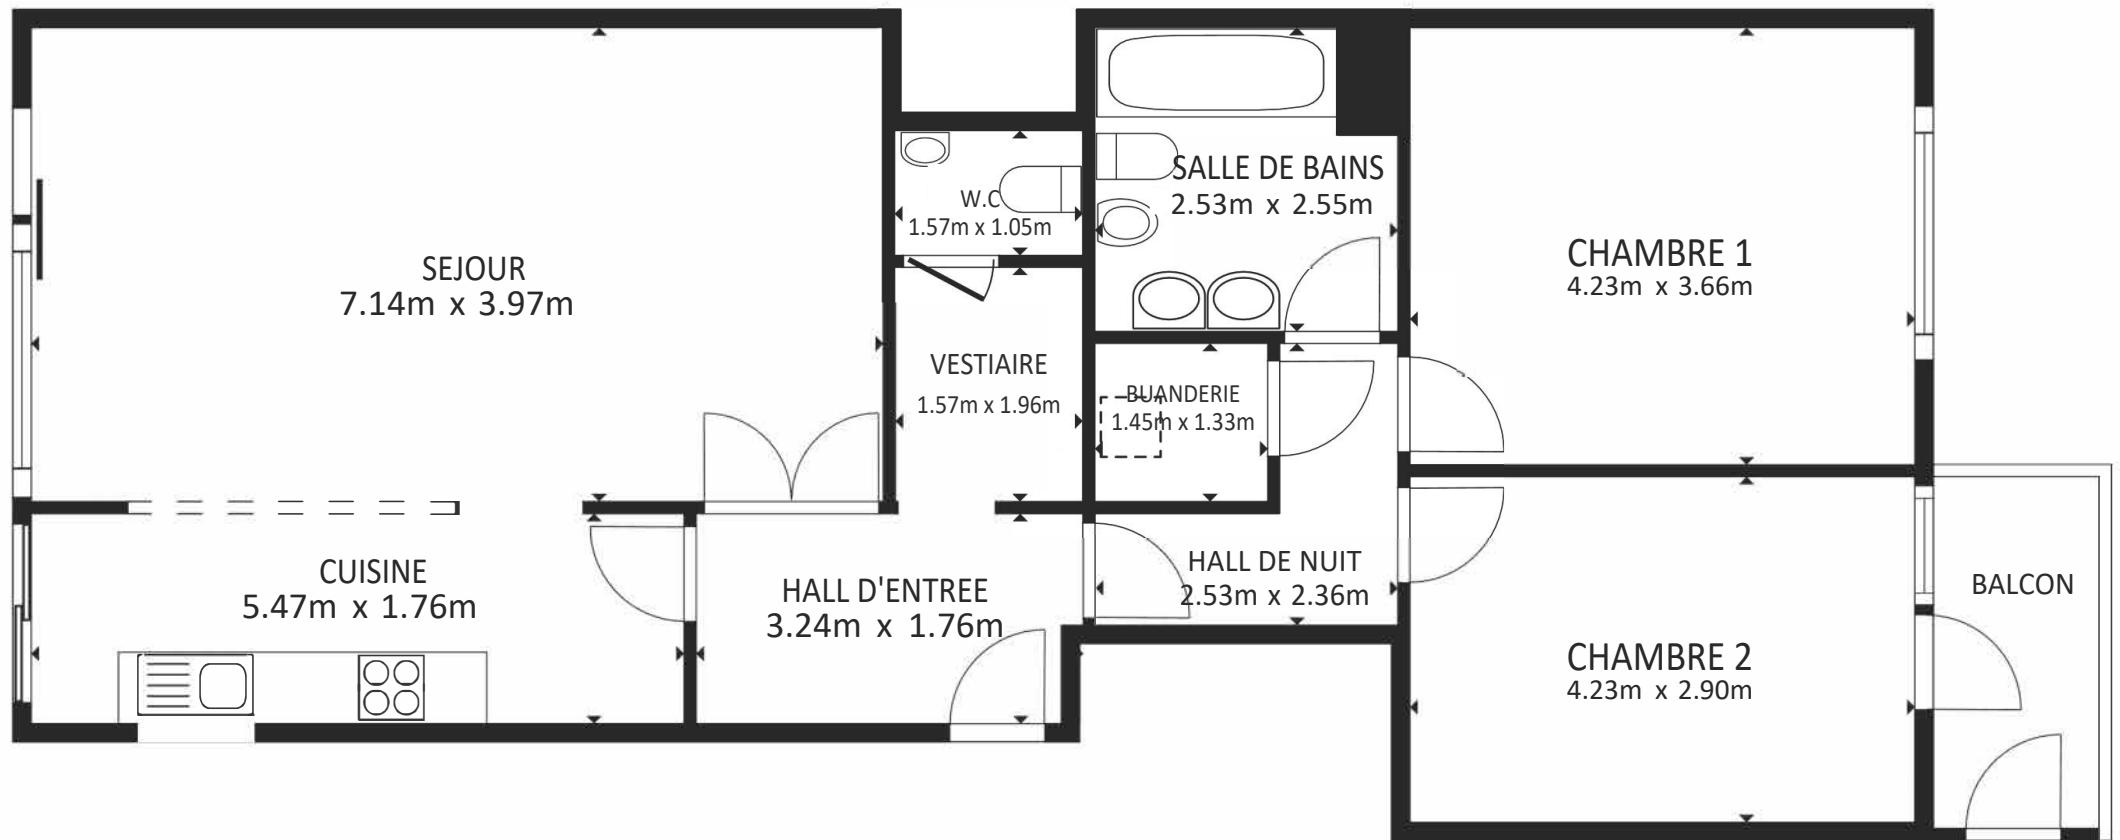

3ème ETAGE

SURFACE INTERIEURE BRUTE

SURFACES NON COMPRISES : BALCON 4.1 m²

SURFACE TOTALE : 91.6 m²

LES TAILLES ET DIMENSIONS SONT APPROXIMATIVES, LES DONNÉES RÉELLES PEUVENT VARIER