


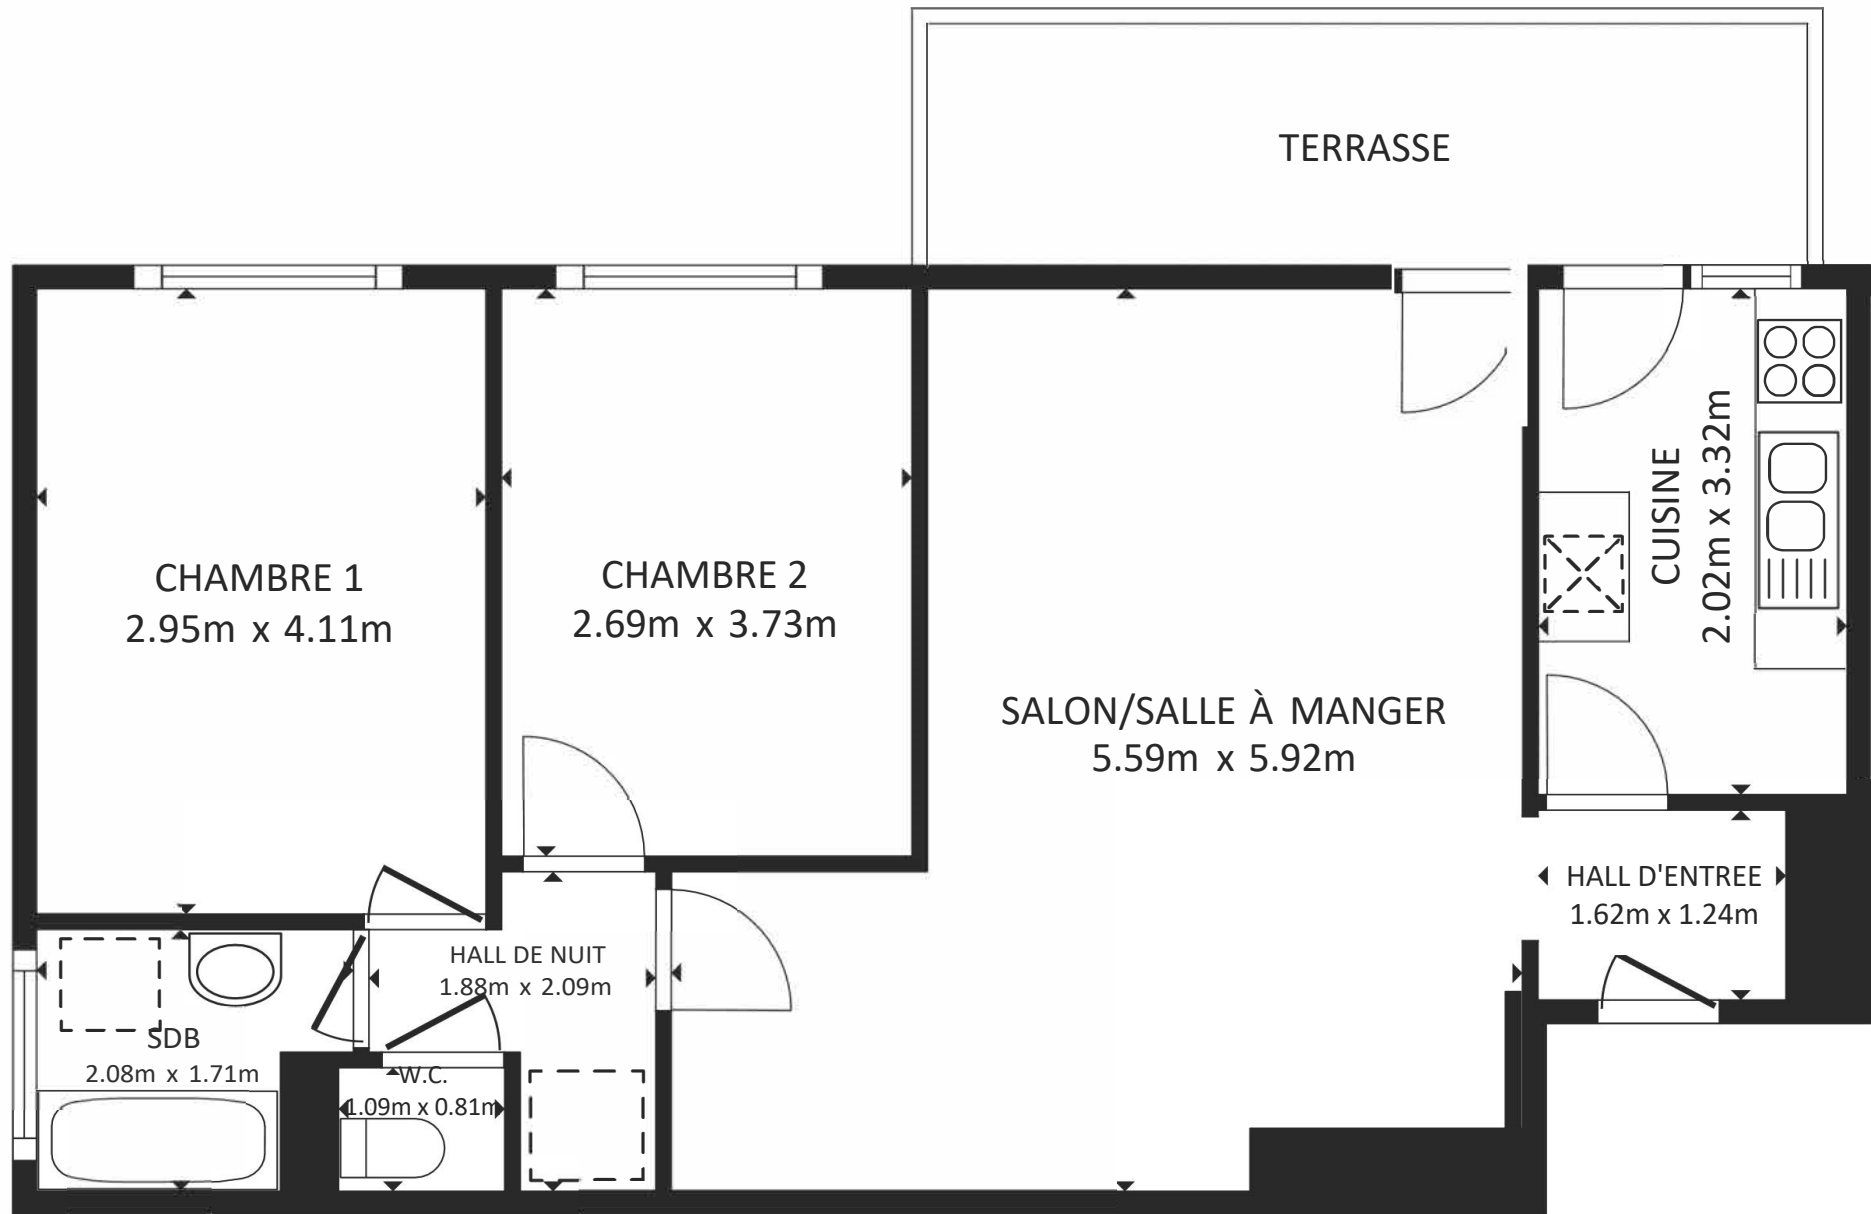

6ème ÉTAGE

SURFACE INTERIEURE BRUTE

ÉTAGE 67.7 m²

SURFACES NON COMPRISES : TERRASSE 9.2 m²

SURFACE TOTALE : 67.7 m²

LES TAILLES ET DIMENSIONS SONT APPROXIMATIVES, LES DONNÉES RÉELLES PEUVENT VARIER

