


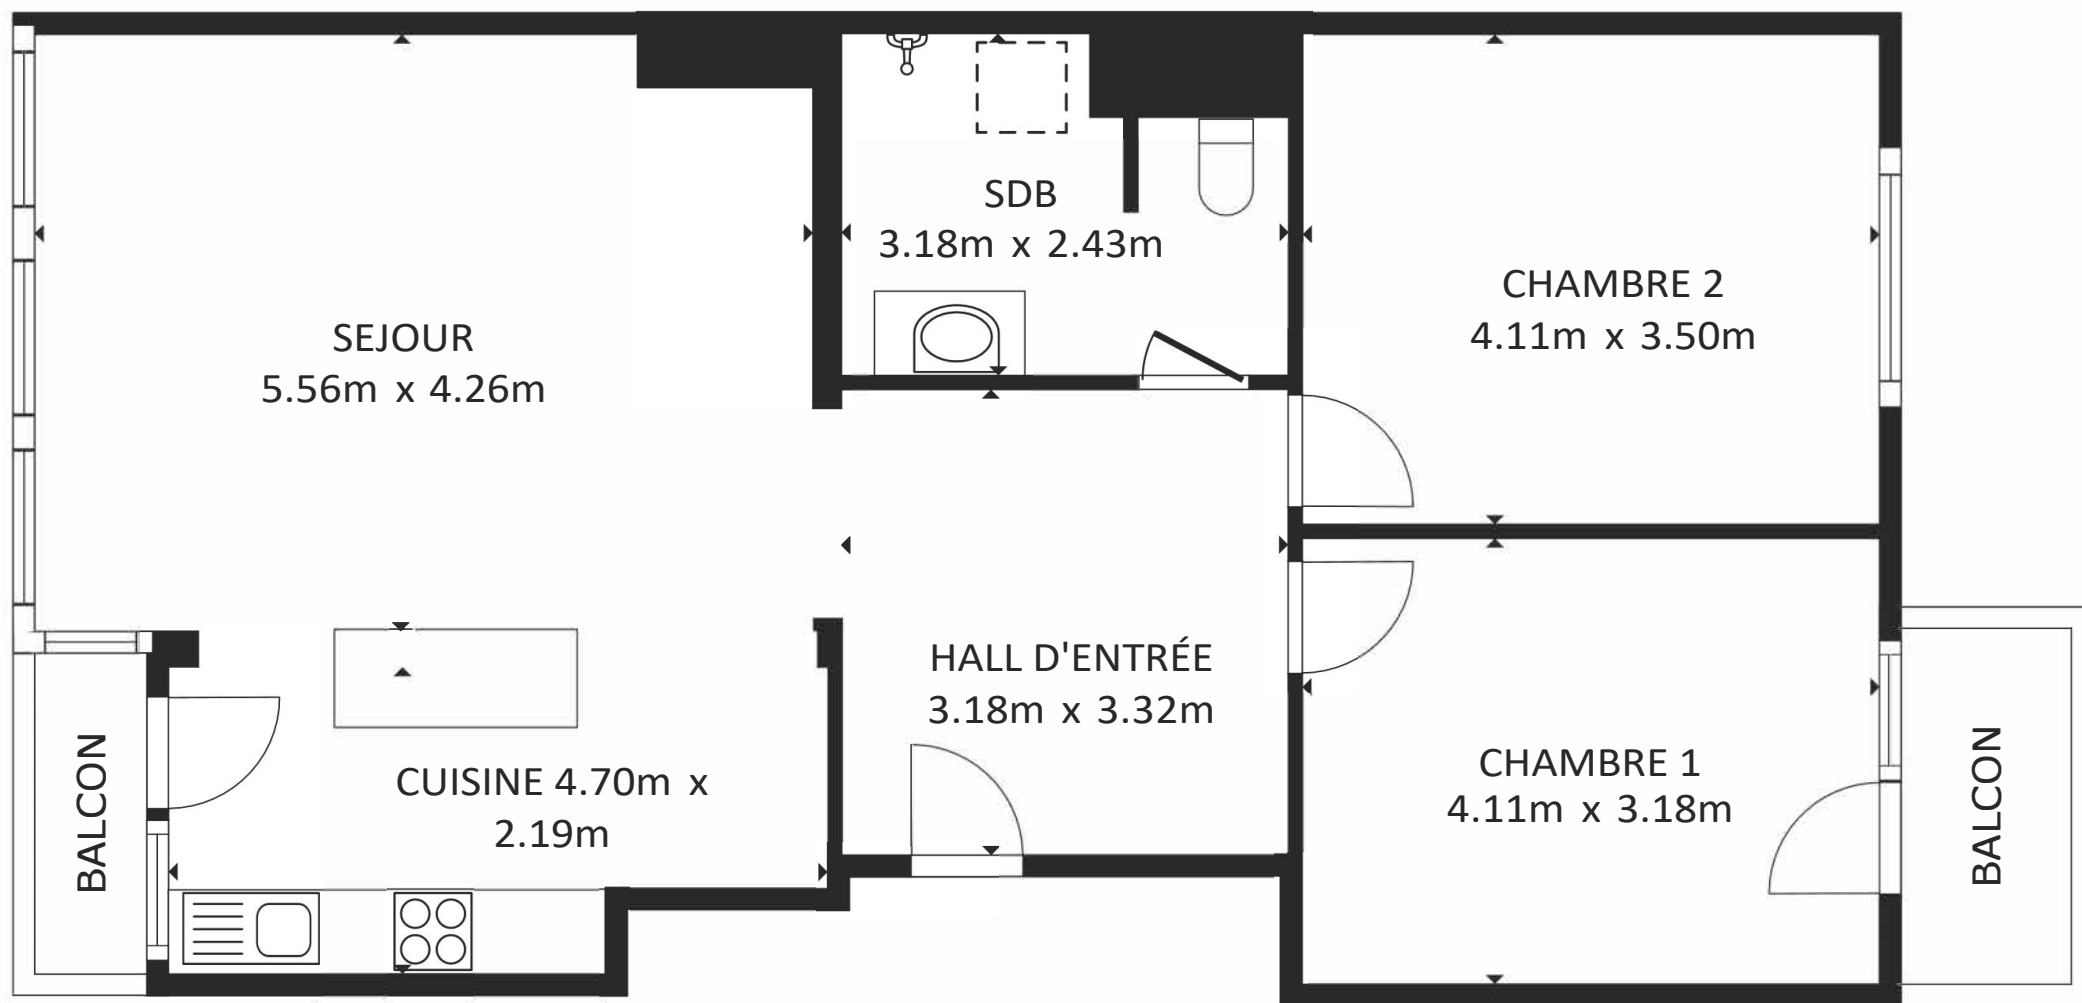

7ème ÉTAGE

SURFACE INTERIEURE BRUTE

7ème ÉTAGE 82.3 m²

SURFACES NON COMPRISES : BALCON 1.8 m² BALCON 3.1 m²

SURFACE TOTALE : 82.3 m²

LES TAILLES ET DIMENSIONS SONT APPROXIMATIVES, LES DONNÉES RÉELLES PEUVENT VARIER