


REZ-DE-CHAUSSEE

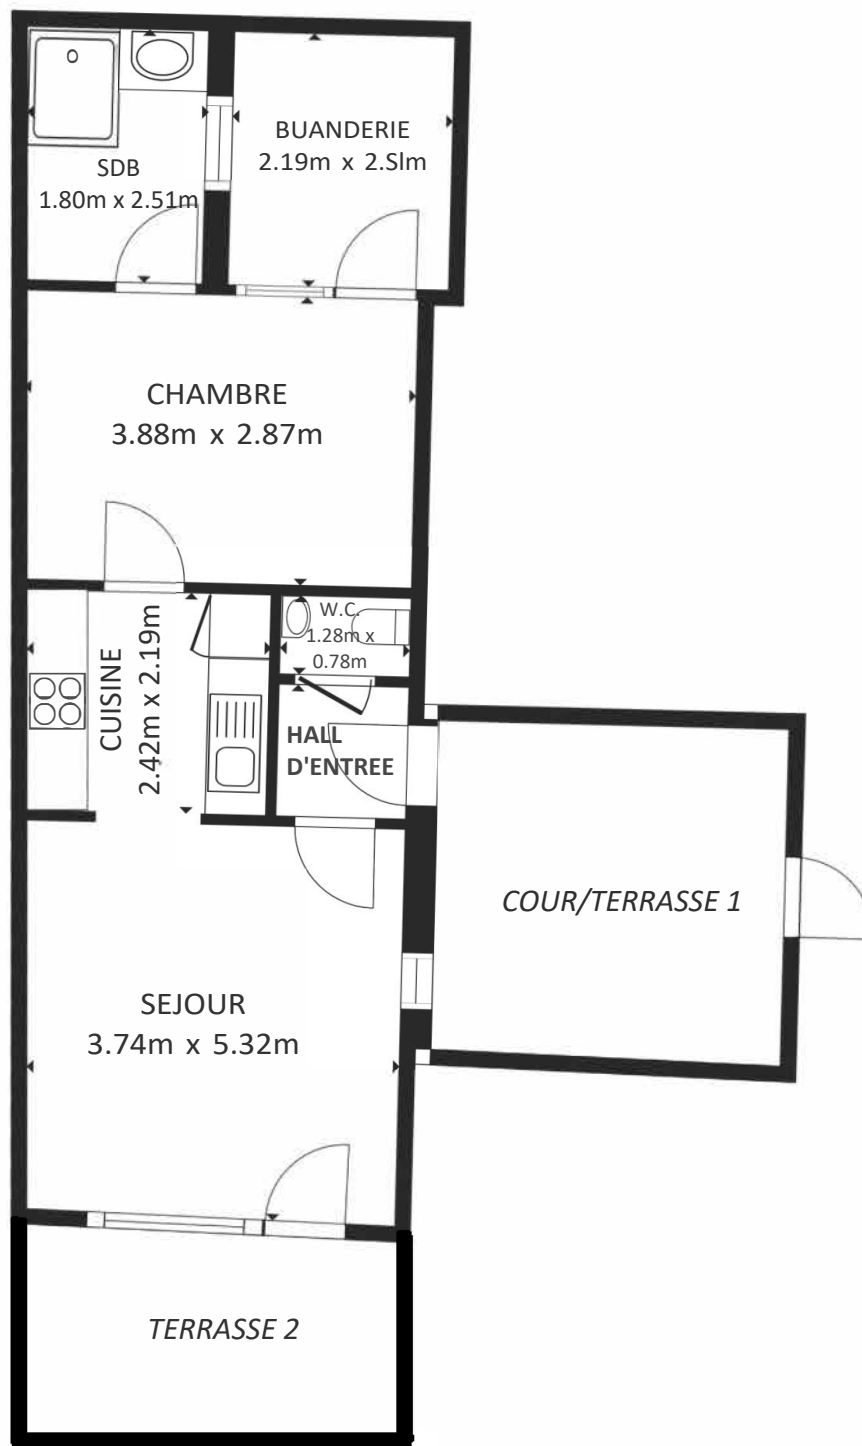

SURFACE INTERIEURE BRUTE

REZ-DE-CHAUSSEE 45.4 m²

Plan transmis à titre informatif et non contractuel



DOR & BLEUS
bureau immobilier