


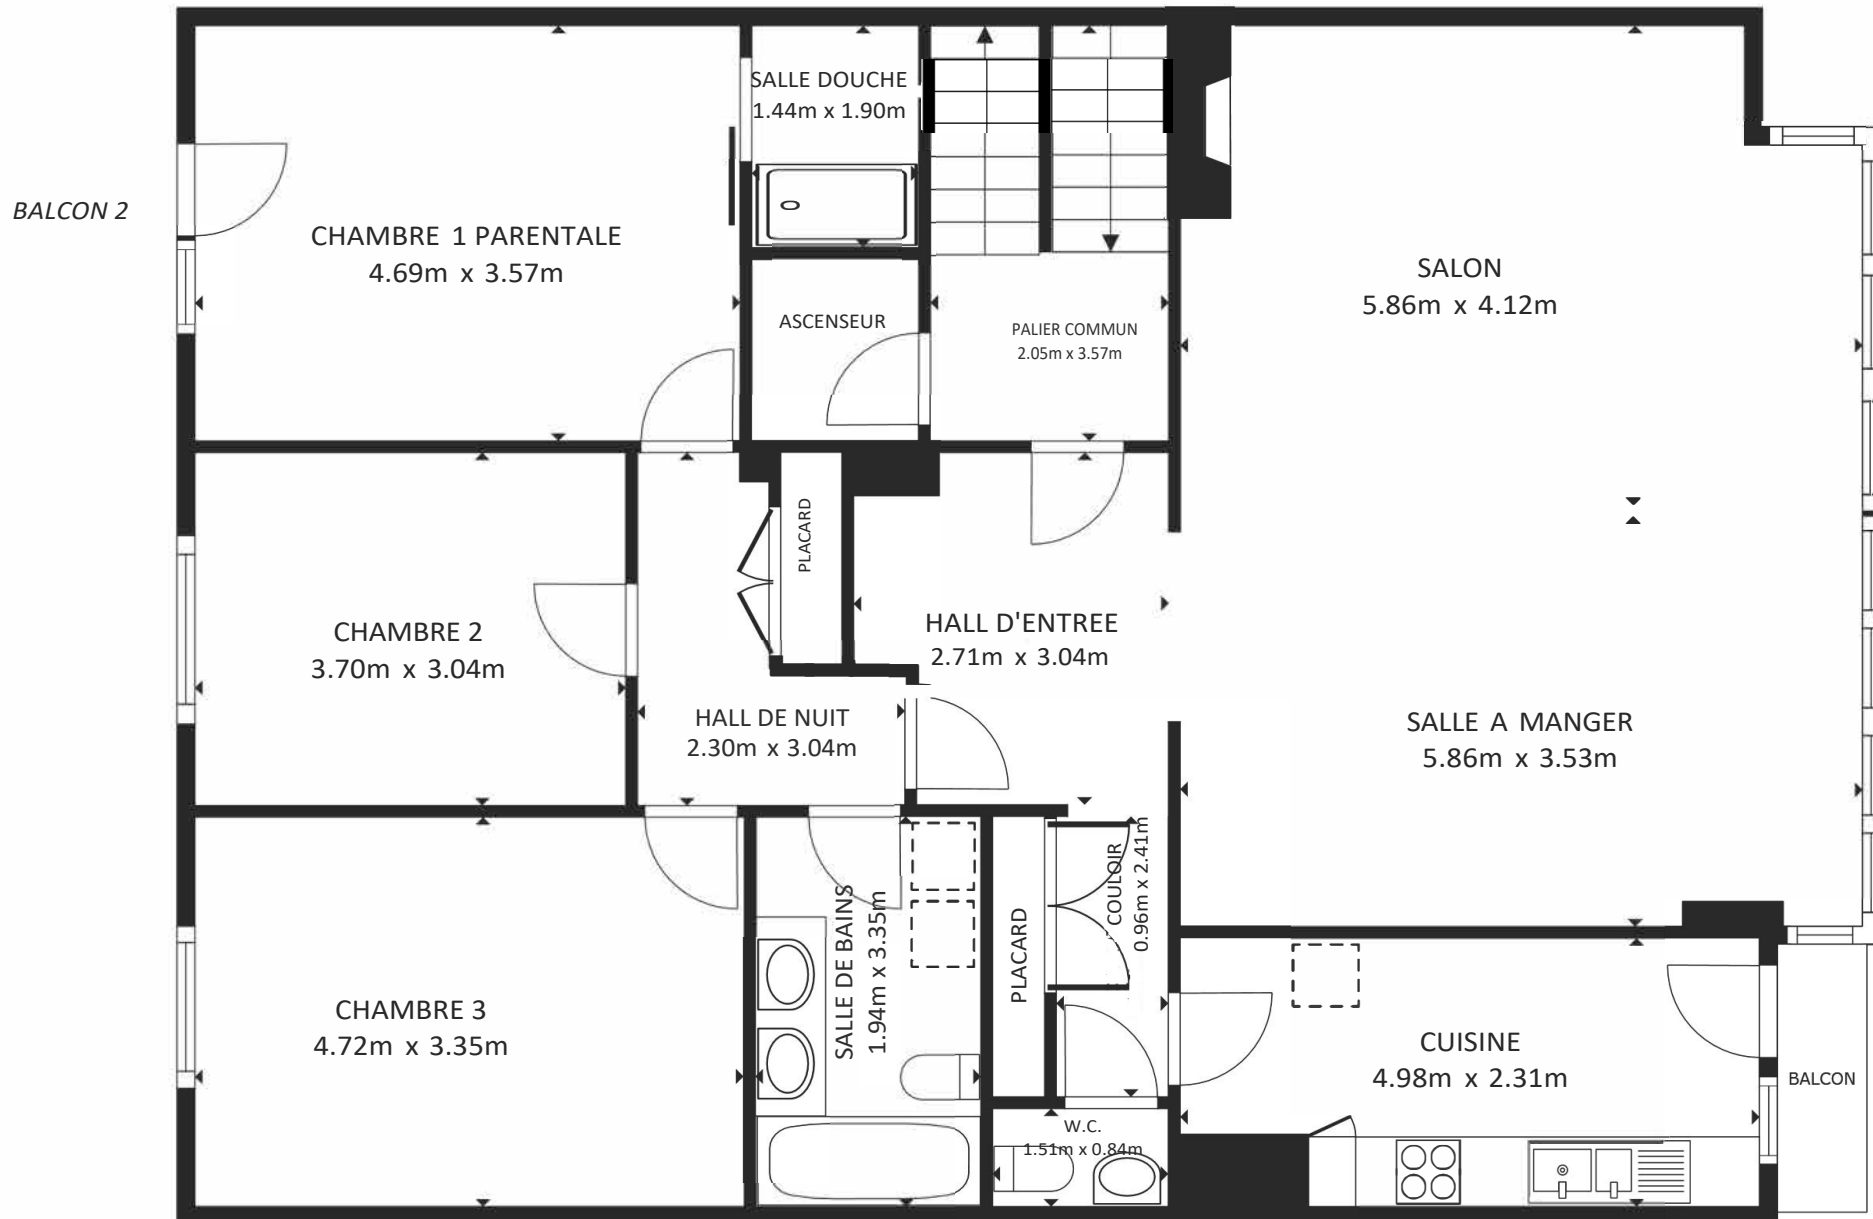

5ème ETAGE

SURFACE INTERIEURE BRUTE

ÉTAGE 142.4 m²

SURFACES NON COMPRISES : BALCON 1.8 m² (cuisine)

SURFACE TOTALE : 142.4 m²

PLAN TRANSMIS A TITRE INFORMATIF ET NON CONTRACTUEL