



N° 234-INSP.

**ELECTROTEST**Technische Controles en Opleidingen
Contrôles Techniques et FormationV.Z.W.
ASBLKerkstraat 33
1820 MELSBOECKDistributienetbeheerder : *Tecteo*
Gestionnaire de réseau de distribution :Nr teller : *Nou Raci*
N° comp :

Verslag van onderzoek:

Rapport de contrôle:

N° *1520140509/01*EAN
code

Aard onderzoek : AREI	86	87/86	87/88	88	95	97	270	271	276	276bis	TT	TN	IT	Voorsch. netbeheerder Prescription du gest. de réseau de distr.
Genre de contrôle : RGIE	☒	☐	☐	☐	☐	☐	☒	☐	☐	☐	☒	☐	☐	☐

Plaats van het onderzoek : *Rue Jean DERRICKS 8 4630 BIELENNE-SUR-GETTE*
Lieu du contrôle :Eigenaar : *M. KEIFENS C*
Propriétaire : Adres :
Adresse :Installateur :
Datum van het onderzoek :
Date du contrôle : *09-05-2014* BTW / TVA :
Ik. / C.I. :
Inspecteur : *Lollo Antonio*Onderzoek / Contrôle : ☒ Woning / maison ☐ Appart.Spanning : *240V* Meter / bord verbinding : *EXUS 4x20* Max. beveiliging : *63A*
Tension : Liaison compteur-tableau : Protection max. :Aardelektrode : *Pyroch* Isolatie : *> 100* Mohm Aantal verdeelborden : *1*
Electrode de terre : *1.79* Ohm Isolement : Nombre de tableaux :

Differentieelschakelaars Interrupteurs différentiels			Aantal eindstroombanen : <i>14</i>		Test ΔIn		1 ΔIn		AREI / RGIE		
In (A)	Δ In (mA)	type	Nombre des circuits terminaux :		OK	NOK	OK	NOK	270	271bis	278
<i>63E</i>	<i>300 A</i>	<i>Général circuits de A0-T</i>			☒	☐	☒	☐	☐	☐	☐
<i>63E</i>	<i>30 A</i>	<i>Locaux bureaux circuits de J-N</i>			☒	☐	☒	☐	☐	☐	☐

Visueel nazicht : algemeen : ☒ OK ☐ NOK directe aanraking : ☒ OK ☐ NOK
Contrôle visuel : générale : ☒ OK ☐ NOK contact direct : ☒ OK ☐ NOK
Indirecte aanraking : ☒ OK ☐ NOK
Contact indirect : ☒ OK ☐ NOKAansluitingen : ☒ OK ☐ NOK Potentiaalvereffeningen : ☒ OK ☐ NOK
Raccordements : Liaisons equipotentielles :Inbreuken/Infractions : (zie keerzijde / voir verso)
Opmerkingen/Remarques :VISUM : **TECTEO - RESA**
Datum/date : **12 MAI 2014**Division **TEST INFRACTIONS**

Lollo Antonio

Tel. 041/38 00 57

Mob. 0477/4 04 04

Besluit / Conclusion

De installatie is — niet — conform met het AREI
en mag — niet — tijdelijk — in dienst gesteld worden — in dienst blijven.
L'installation est — non — conforme au RGIE
et peut — non — être mise en service — rester en service.
De algemene differentieelschakelaar is verzegeld met een loodje met het teken E.T.
L'interrupteur différentiel général est scellé par plomb portant l'insigne E.T.
Het één draadschema en opstellingsschema werden voor gezien getekend en
stemmen overeen met de installatie.
Le schéma unifilaire et le schéma de position sont visés et sont
conformes avec l'installation.

Overeenkomstig artikel 274 van het AREI, moeten zonder vertraging de werken worden uitgevoerd die nodig zijn om de vastgestelde inbreuken
te doen verdwijnen, en moeten alle gepaste maatregelen worden getroffen opdat bij het indienst blijven van de installatie de inbreuken geen
gevaar zouden vormen voor de personen of goederen. Herkeuring uiterlijk 1 jaar na keuringsdatum.

Conformément à l'art. 274 du RGIE, les travaux nécessaires pour faire disparaître les infractions constatées au moment de la visite doivent être
exécutés sans retard et toutes mesures adéquates doivent être prises pour qu'en cas de maintien en service des installations les infractions ne
constituent pas un danger pour les personnes et les biens. Nouveau contrôle au plus tard un an après date de contrôle.


o Het controlebezoek door ET voorzien door art. 271 van het AREI moet plaats hebben uiterlijk op: *09.05.2014*
La visite de contrôle prévue par l'art. 271 du RGIE doit avoir lieu au plus tard le: *09.05.2014*
o Het controlebezoek voorzien door art. 276bis van het AREI moet plaats hebben uiterlijk 18 maanden na de datum van de verkoopakte.
La visite de contrôle prévue par l'art. 276bis du RGIE doit avoir lieu au plus tard 18 mois après la date de l'acte de vente.


voor de directeur, de inspecteur / pour le directeur, l'inspecteur

Niet conform		Conform		N° vorig rapport
276bis AK	274 AK	276bis HK	274 HK	
☐	☐	☐	☐	
<i>18 m</i>				
271 AK ☐		271 HK ☐		
276 AK ☐		276 HK ☐		

Rapp. Els/EI1.1.04

Tel: (02) 751 98 39
Fax: (02) 751 52 09info@electro-test.be
www.electro-test.beIBAN: BE 79 7341 1260 0033
BIC: KREDBEBBBE 0434.433.603
RPR Brussel

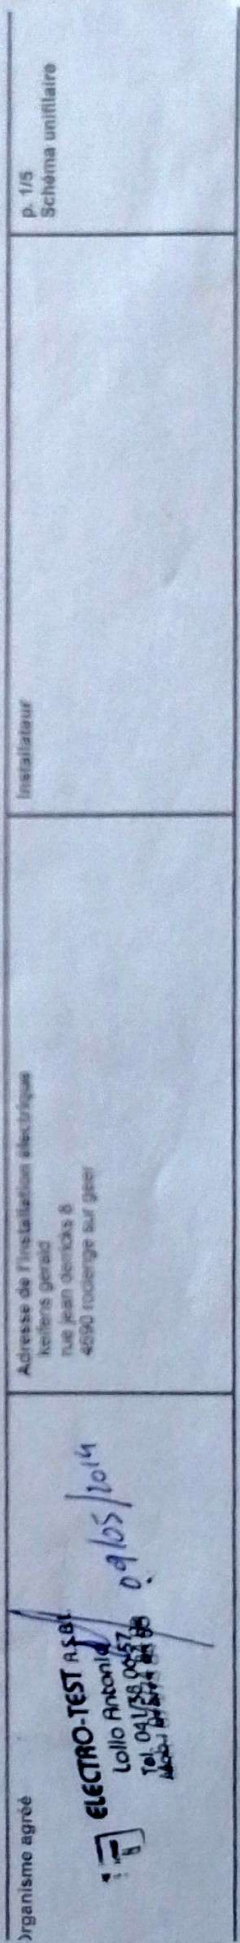

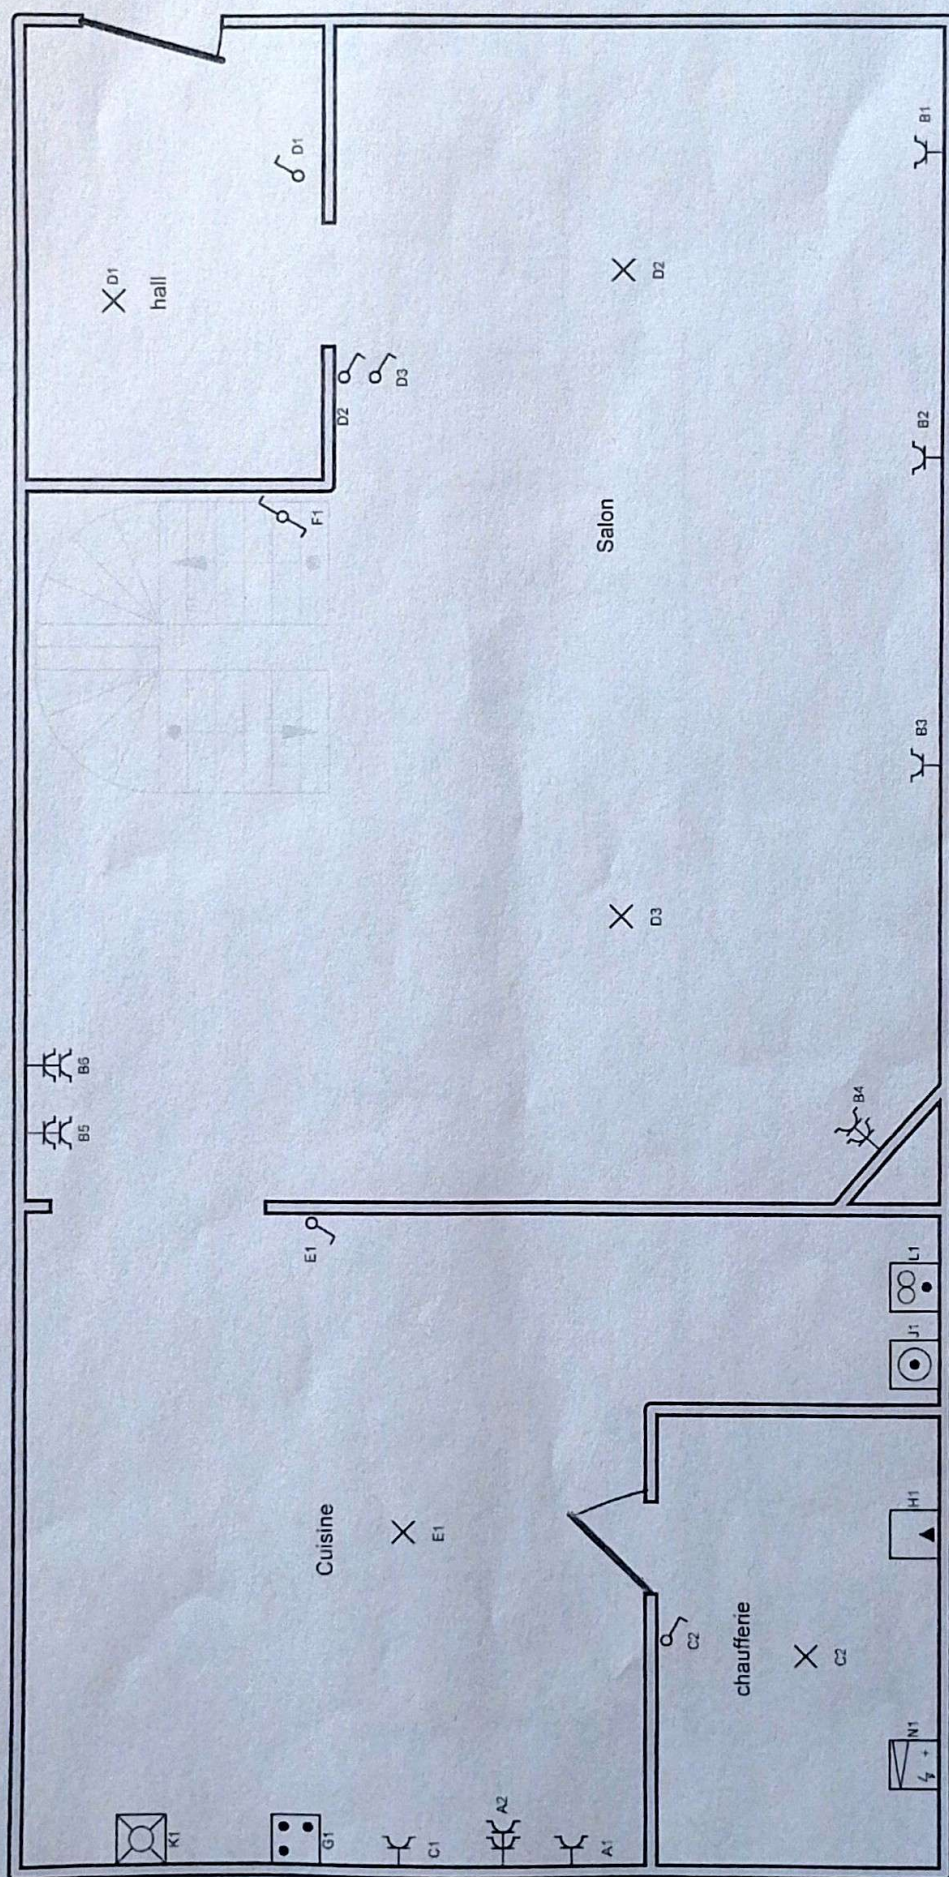

ez

organisme agréé




ELECTRO-TEST
Lollo Antonio
Tel. 041139 06 57
Mob. 06 77 77 77 77

Adresse de l'installation électrique

Kellens Gerald
rue Jean d'arricks 8
4690 roclonge sur gear

Installateur

p. 2/5
Schéma de position

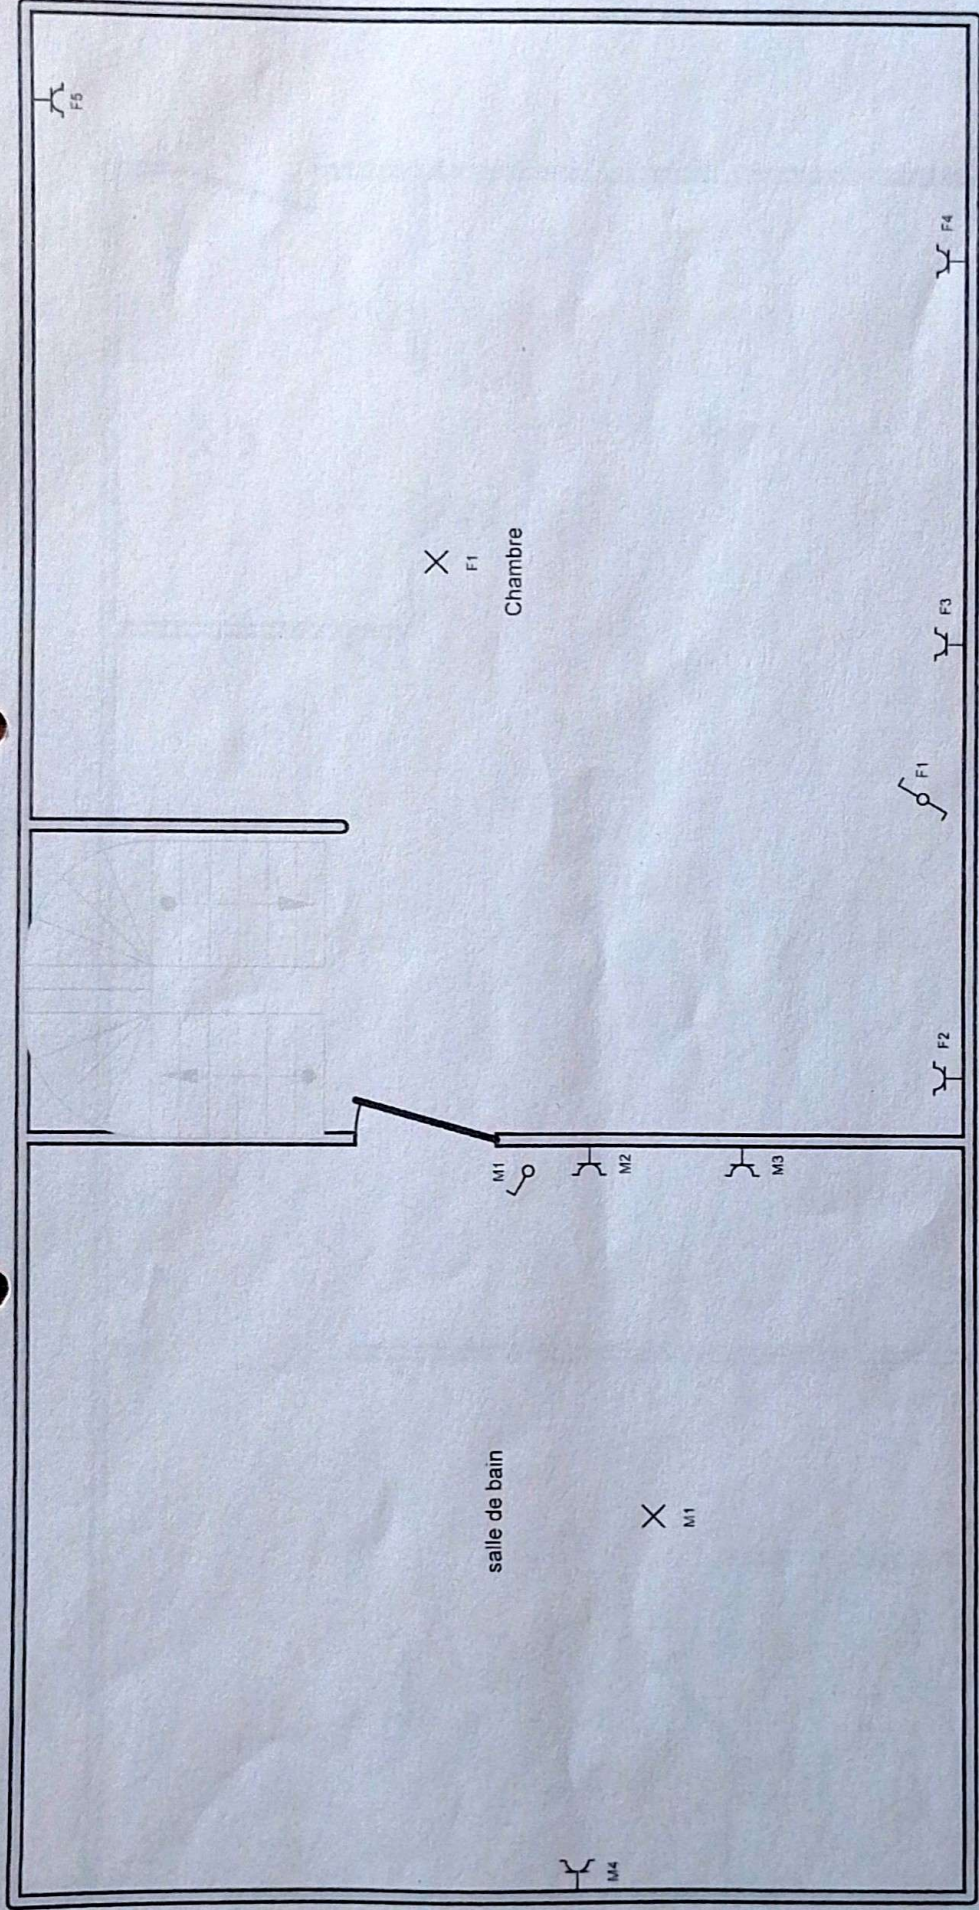

stage

Organisme agréé


Adresse de l'installation électrique

Installateur

p. 3/5
Schéma de position

kellens gerald
rue jean derricks 8
4690 rodinge sur gear

ELECTRO-TEST
Lollo Antonio
041380057
4690 rodinge sur gear

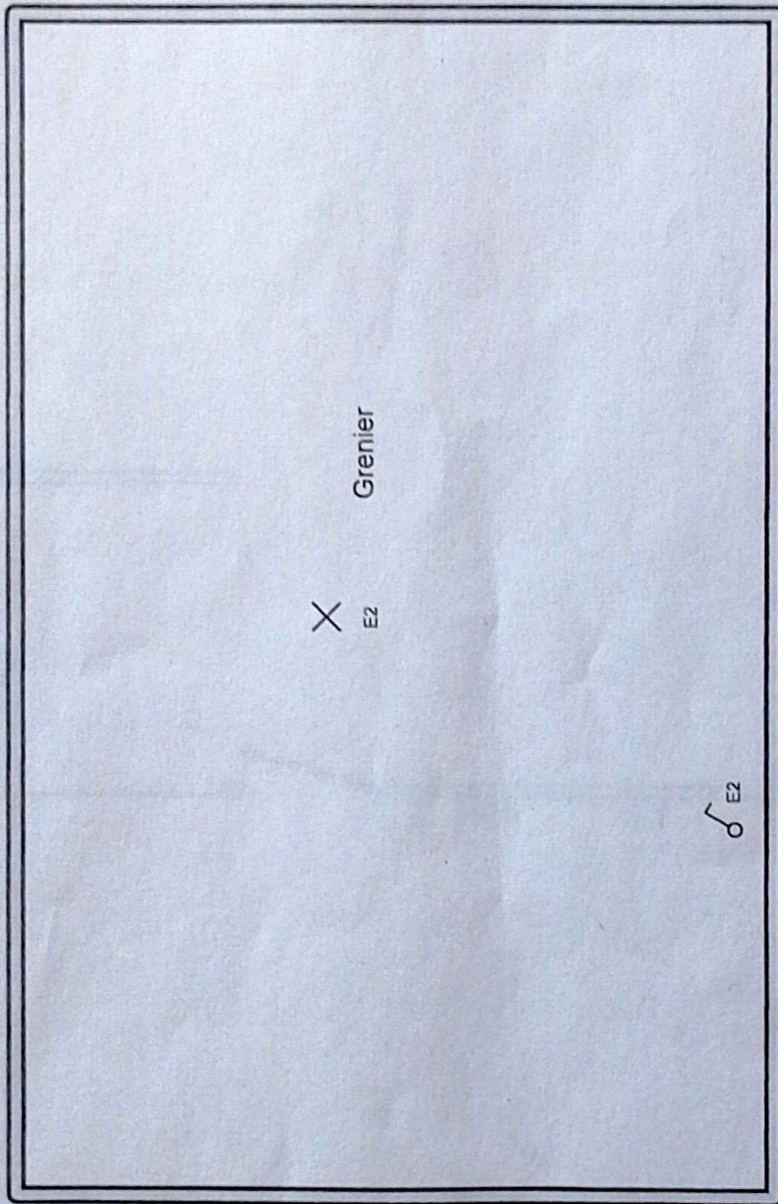

iregnier

organisme agréé

ELECTRO-TEST
Lotto Antonio
04/03/2017
15


Adresse de l'installation électrique
keffens gerald
rue jean derricks 8
4690 roclenge sur geer

Installateur

p. 4/5
Schéma de position

- A plan de travail + frigo
- B living
- C hotte + éclairage chauffeure
- D éclairage rez
- E éclairage cuisine + gregnier
- F chambre
- G vitro
- H chaudiere
- I relais contact
- J machine
- K lave vaisselle
- L sechoir
- M salle de bain
- N boiler

Organisme agréé

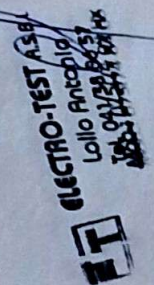

Adresse de l'installation électrique
keifens gerald
rue Jean derrick 8
4590 rodenge sur geer

Installateur

p. 5/5
Liste des circuits