


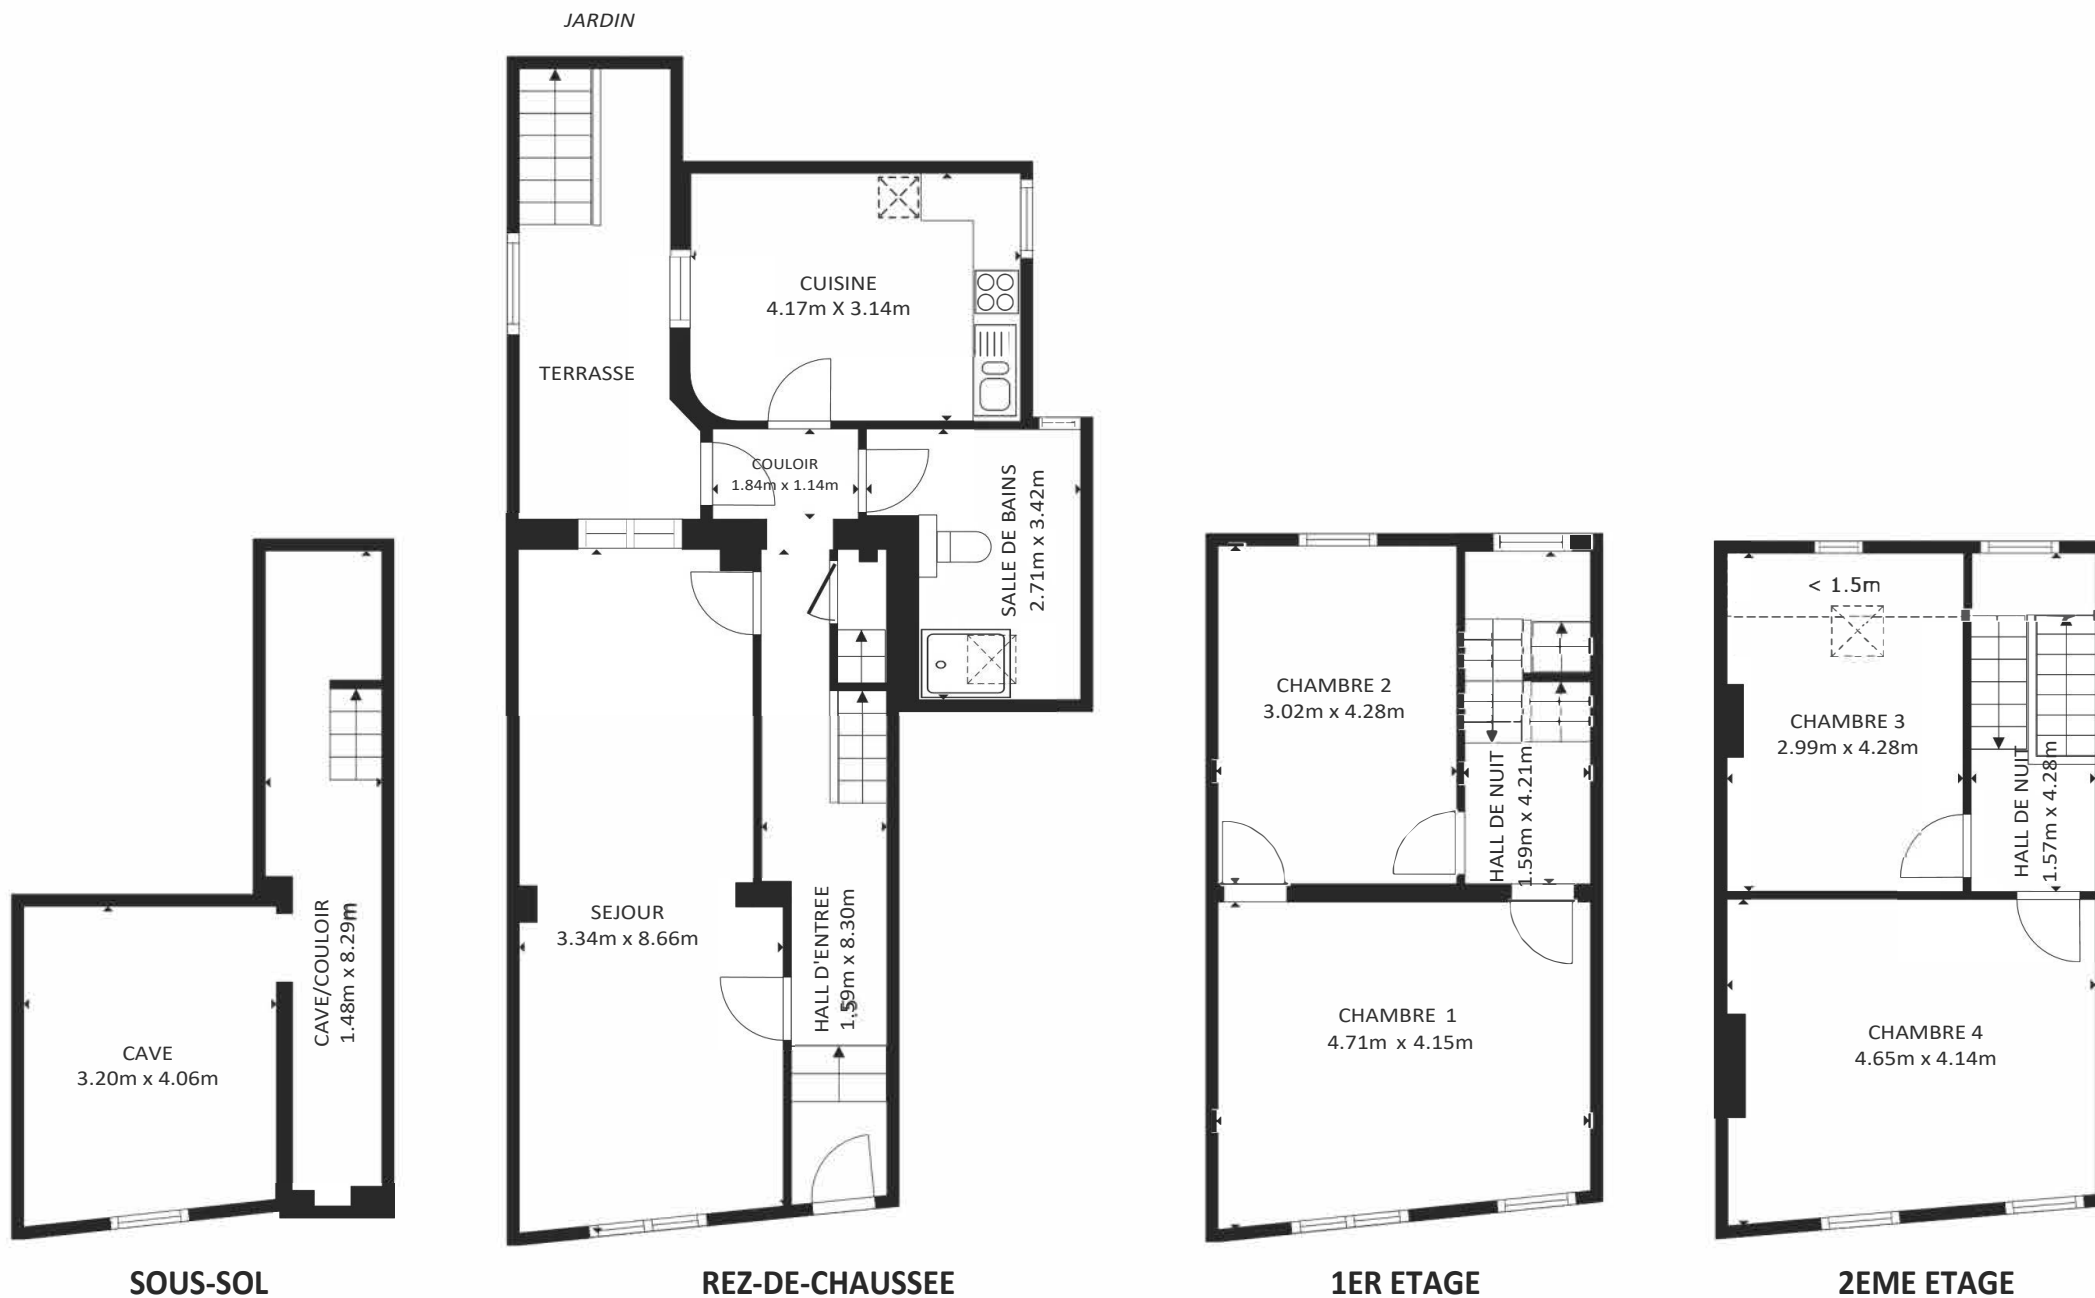

SURFACE INTERIEURE BRUTE

SOUS-SOL 24.1 m² REZ-DE-CHAUSSEE 64.3 m² 1ER ETAGE 39.5 m² 2EME ETAGE 36.3 m²
 SURFACES NON COMPRISES : TERRASSE 11.4 m² HAUTEUR SOUS PLAFOND RÉDUITE 2.4 m²

SURFACE TOTALE : 164.2 m²

PLAN TRANSMIS A TITRE INFORMATIF ET NON CONTRACTUEL