


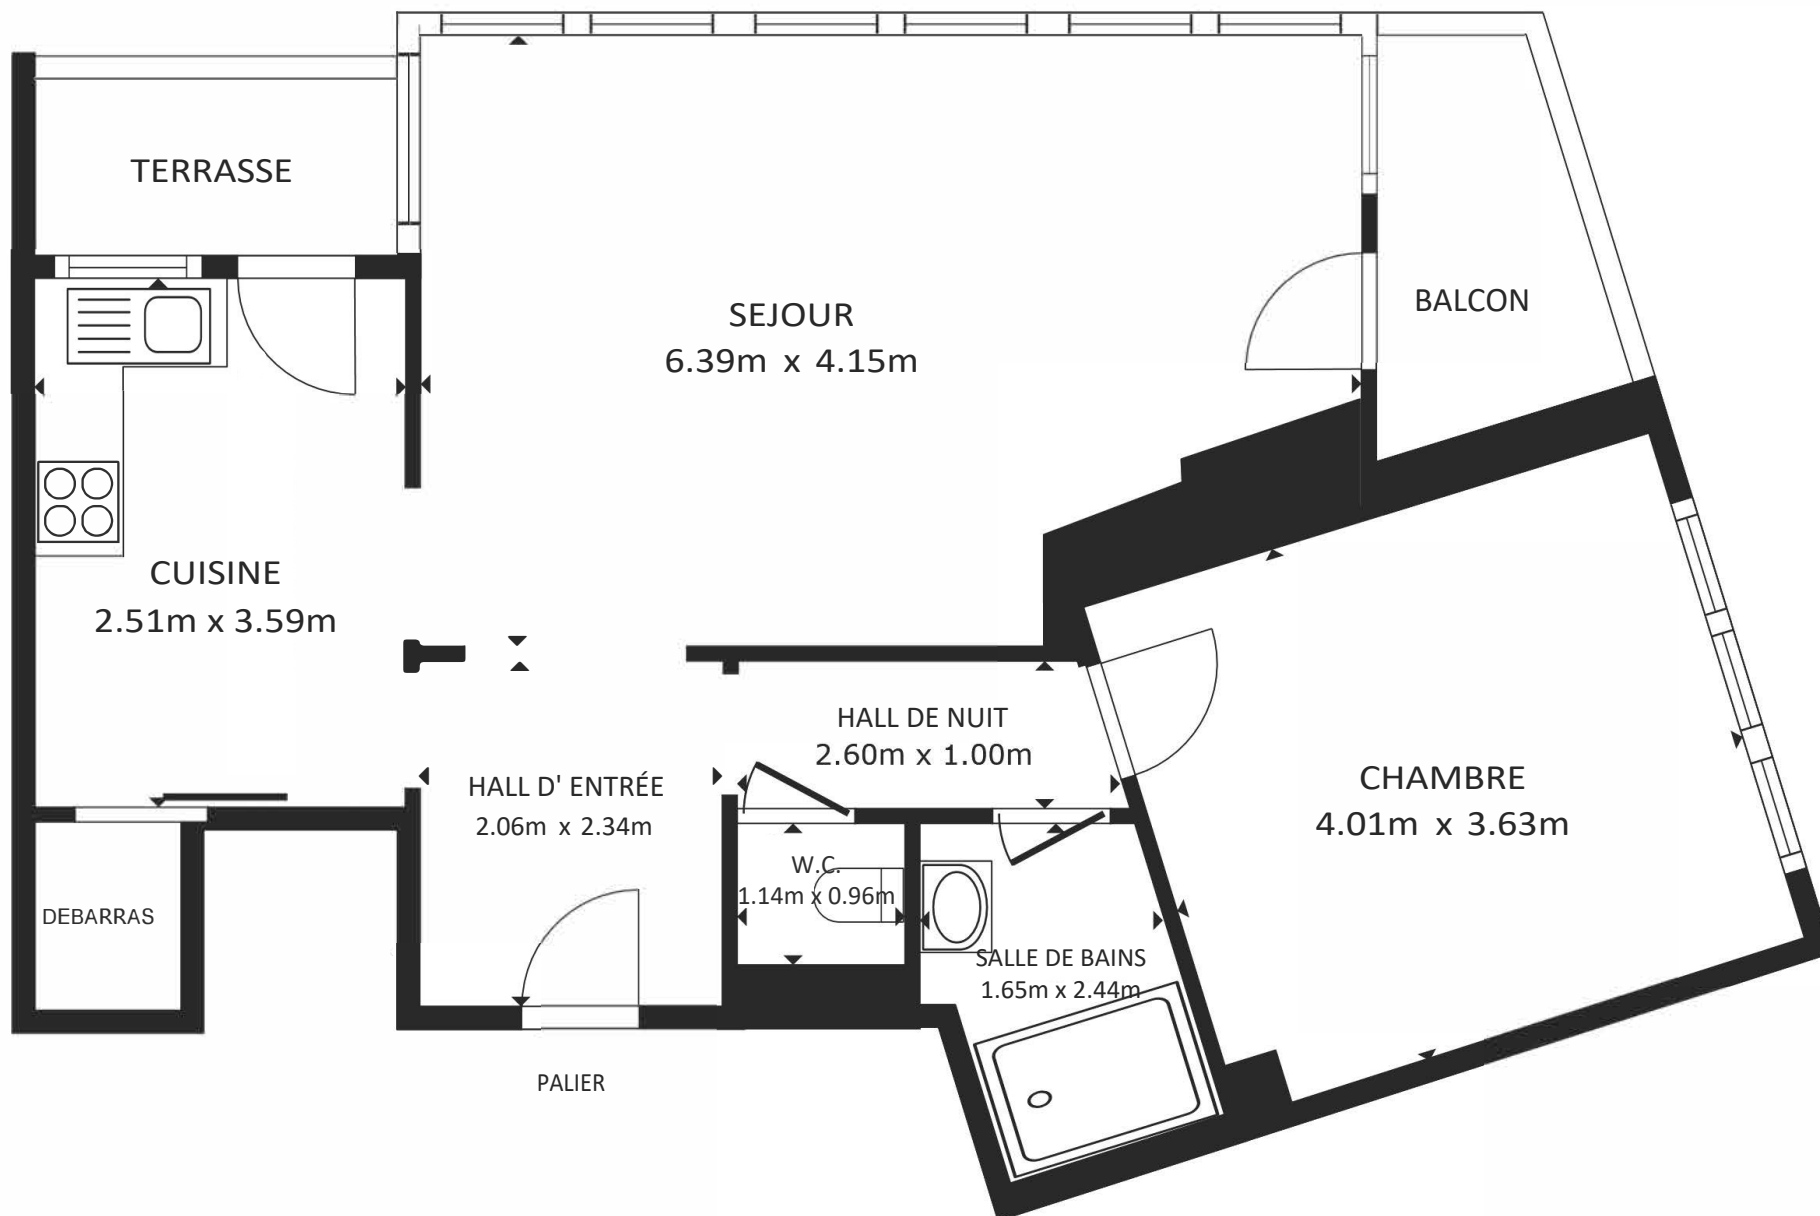

SURFACE INTERIEURE BRUTE

3ème ÉTAGE 63.9 m²

SURFACES NON COMPRISSES : BALCON 3.0 m² TERRASSE 3.7 m²

SURFACE TOTALE : 63.9 m²

Plan transmis à titre informatif et non contractuel