


Entrée
duplex

2ème ÉTAGE

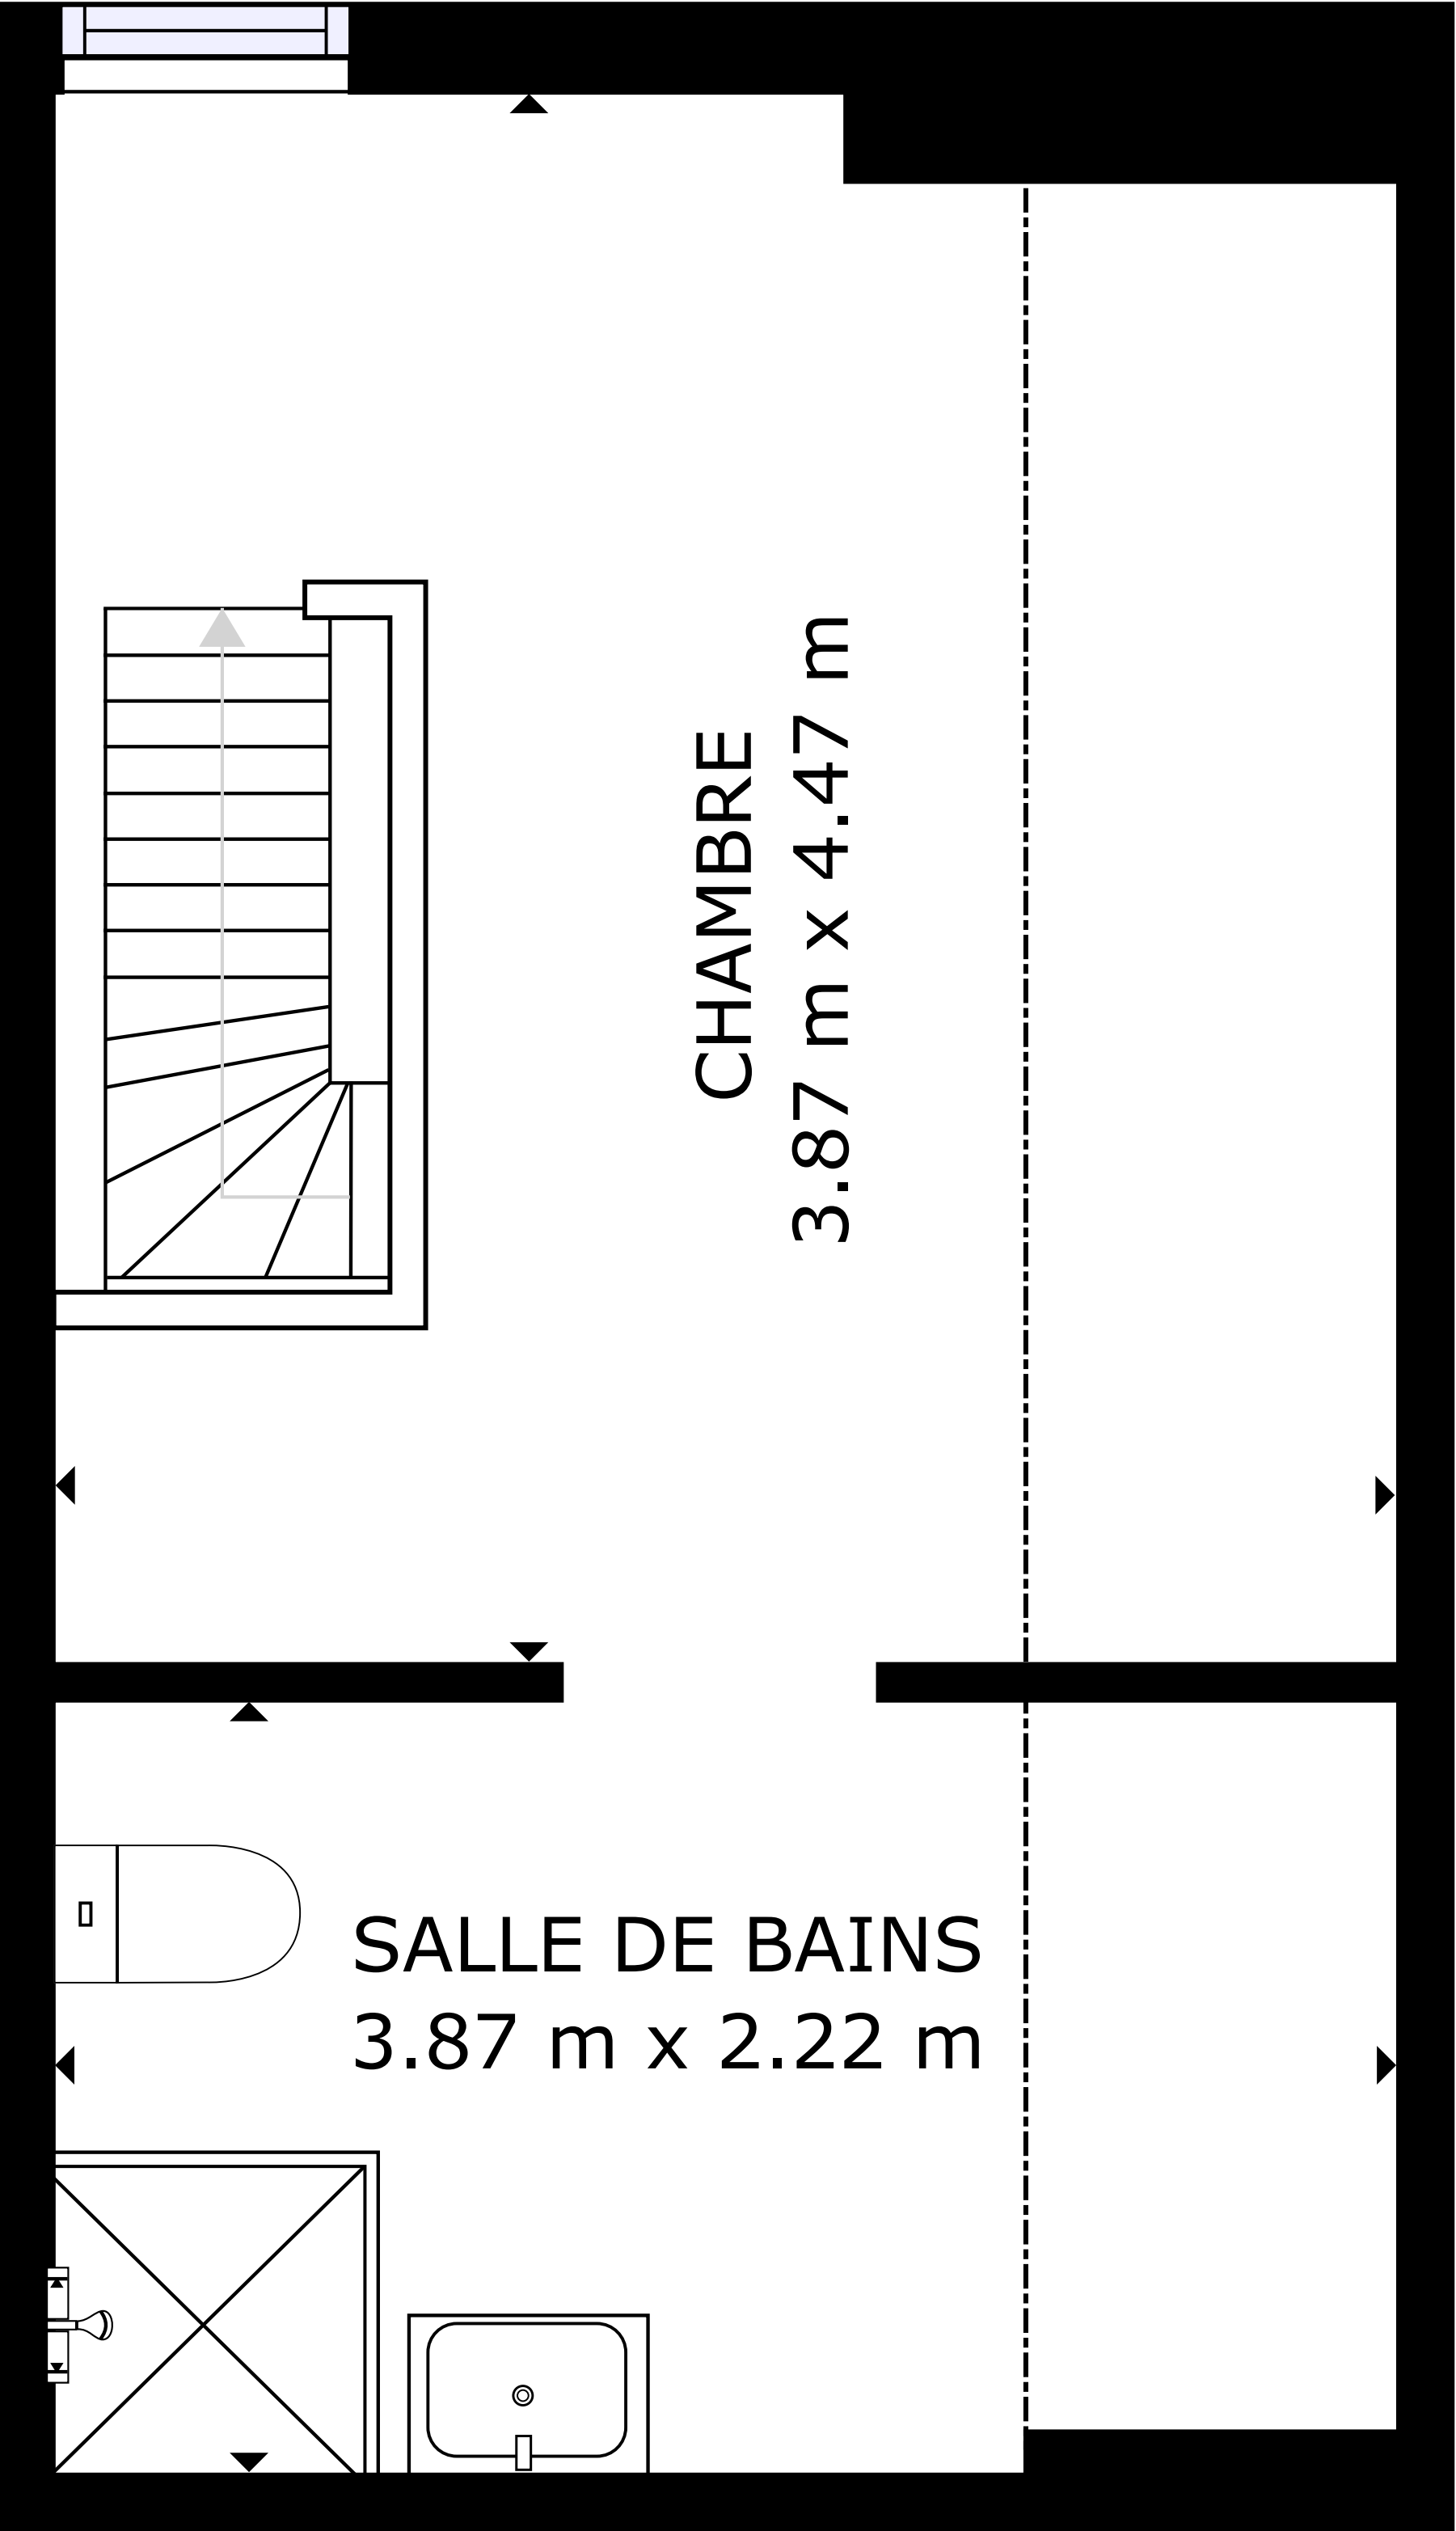

3ème ÉTAGE

SURFACE INTERIEURE BRUTE
2ème ETAGE : 48.33 m² 3ème ÉTAGE : 19.47 m²
HAUTEUR SOUS PLAFOND RÉDUITE: 6.83 m²
SURFACE TOTALE: 67.8 m²
Plan transmis à titre informatif et non contractuel