


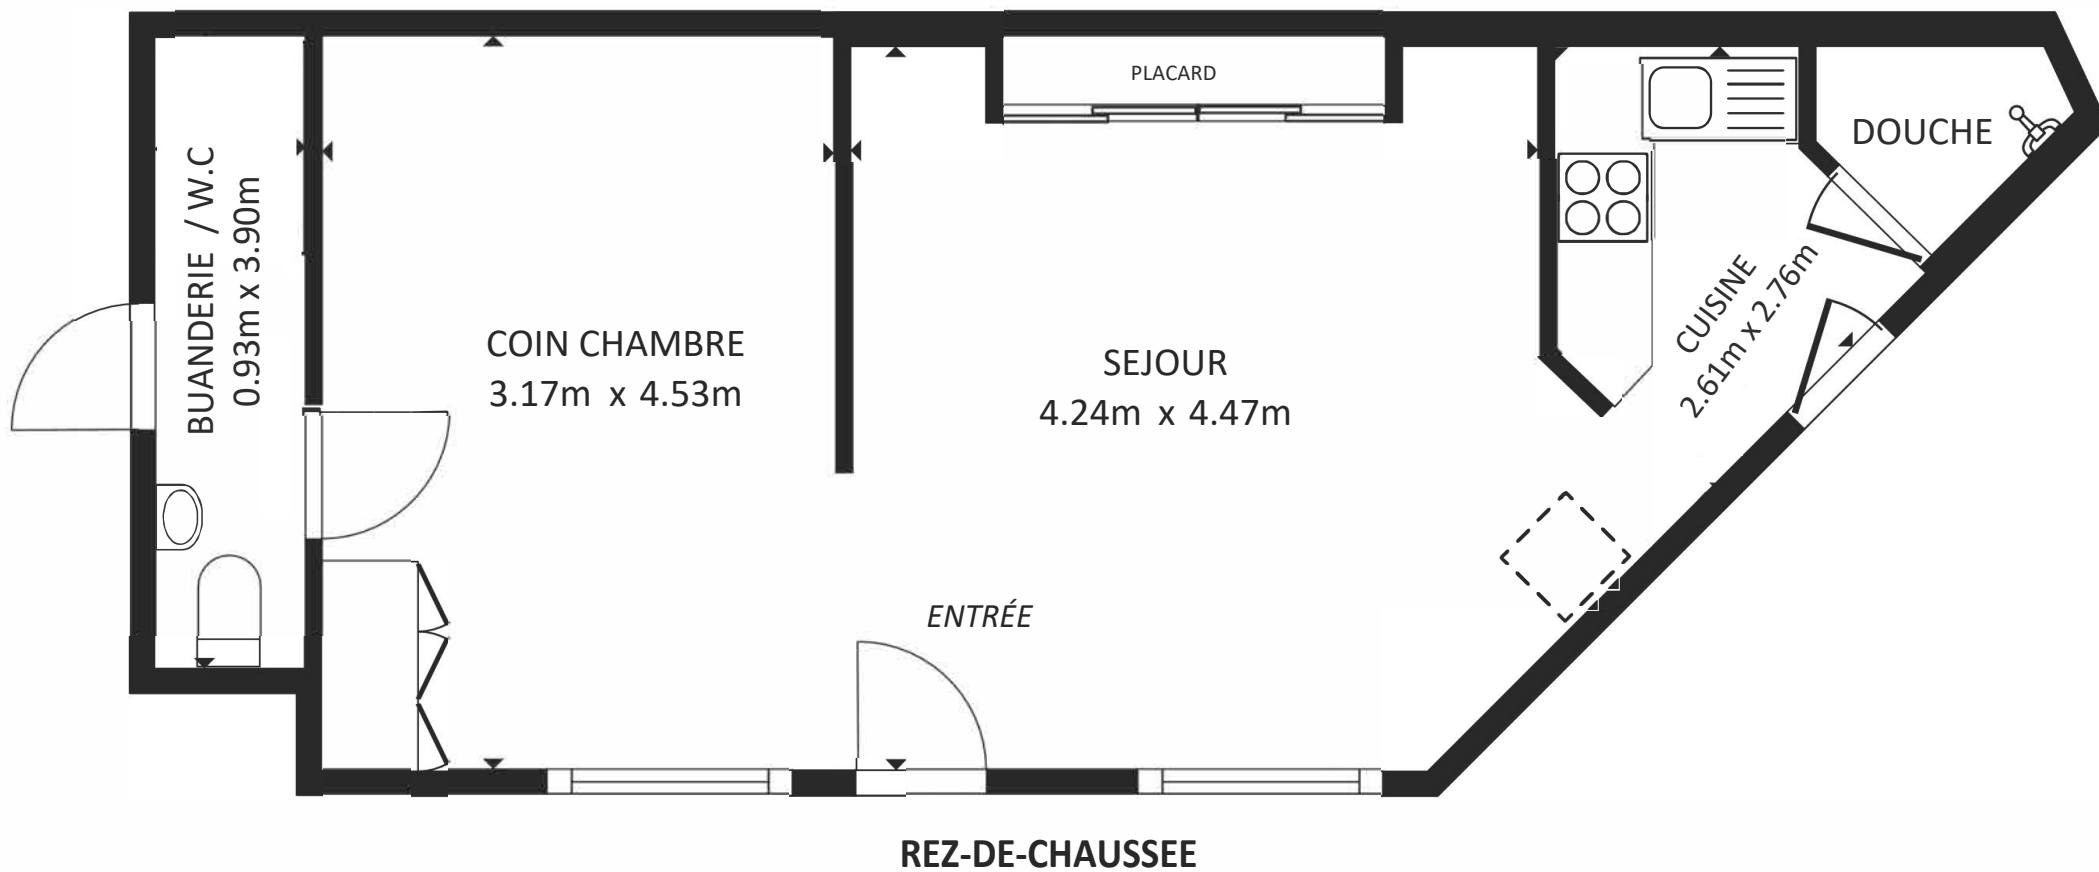

SURFACE INTERIEURE BRUTE

REZ-DE-CHAUSSE 44.7 m²

SURFACE TOTALE: 44.7 m²

PLAN TRANSMIS A TITRE INFORMATIF ET NON CONTRACTUEL