


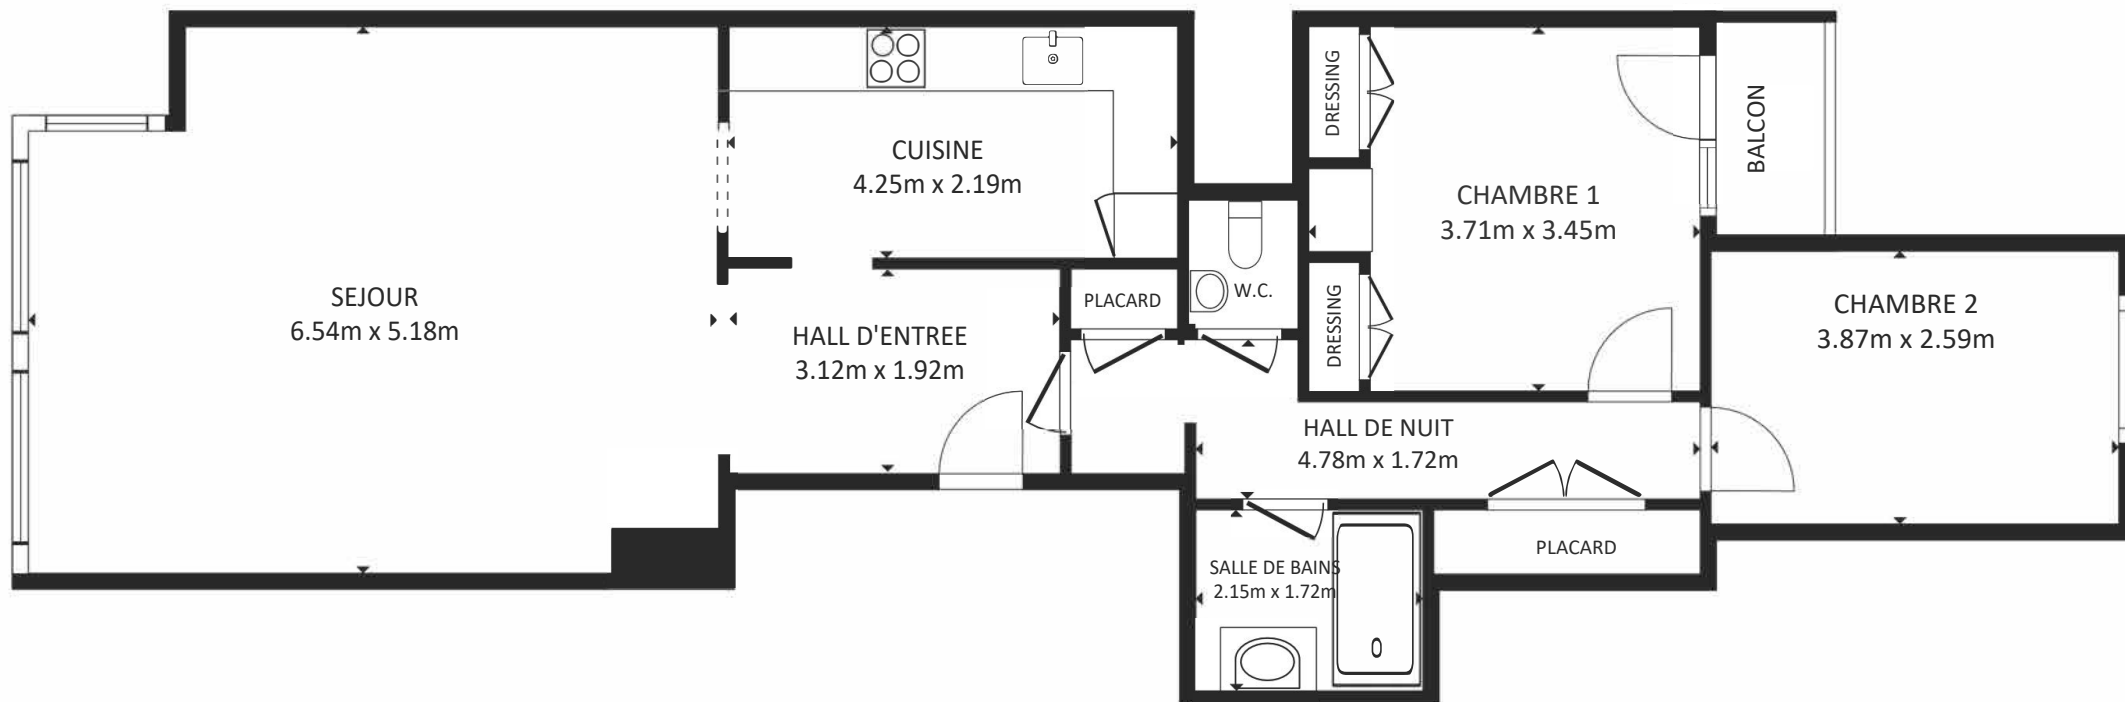

8ème ÉTAGE

SURFACE INTERIEURE BRUTE

8ème ÉTAGE 87.0 m²

SURFACES NON COMPRISES : BALCON 2.1 m²

SURFACE TOTALE : 87.0 m²

Plan transmis à titre informatif et non contractuel