


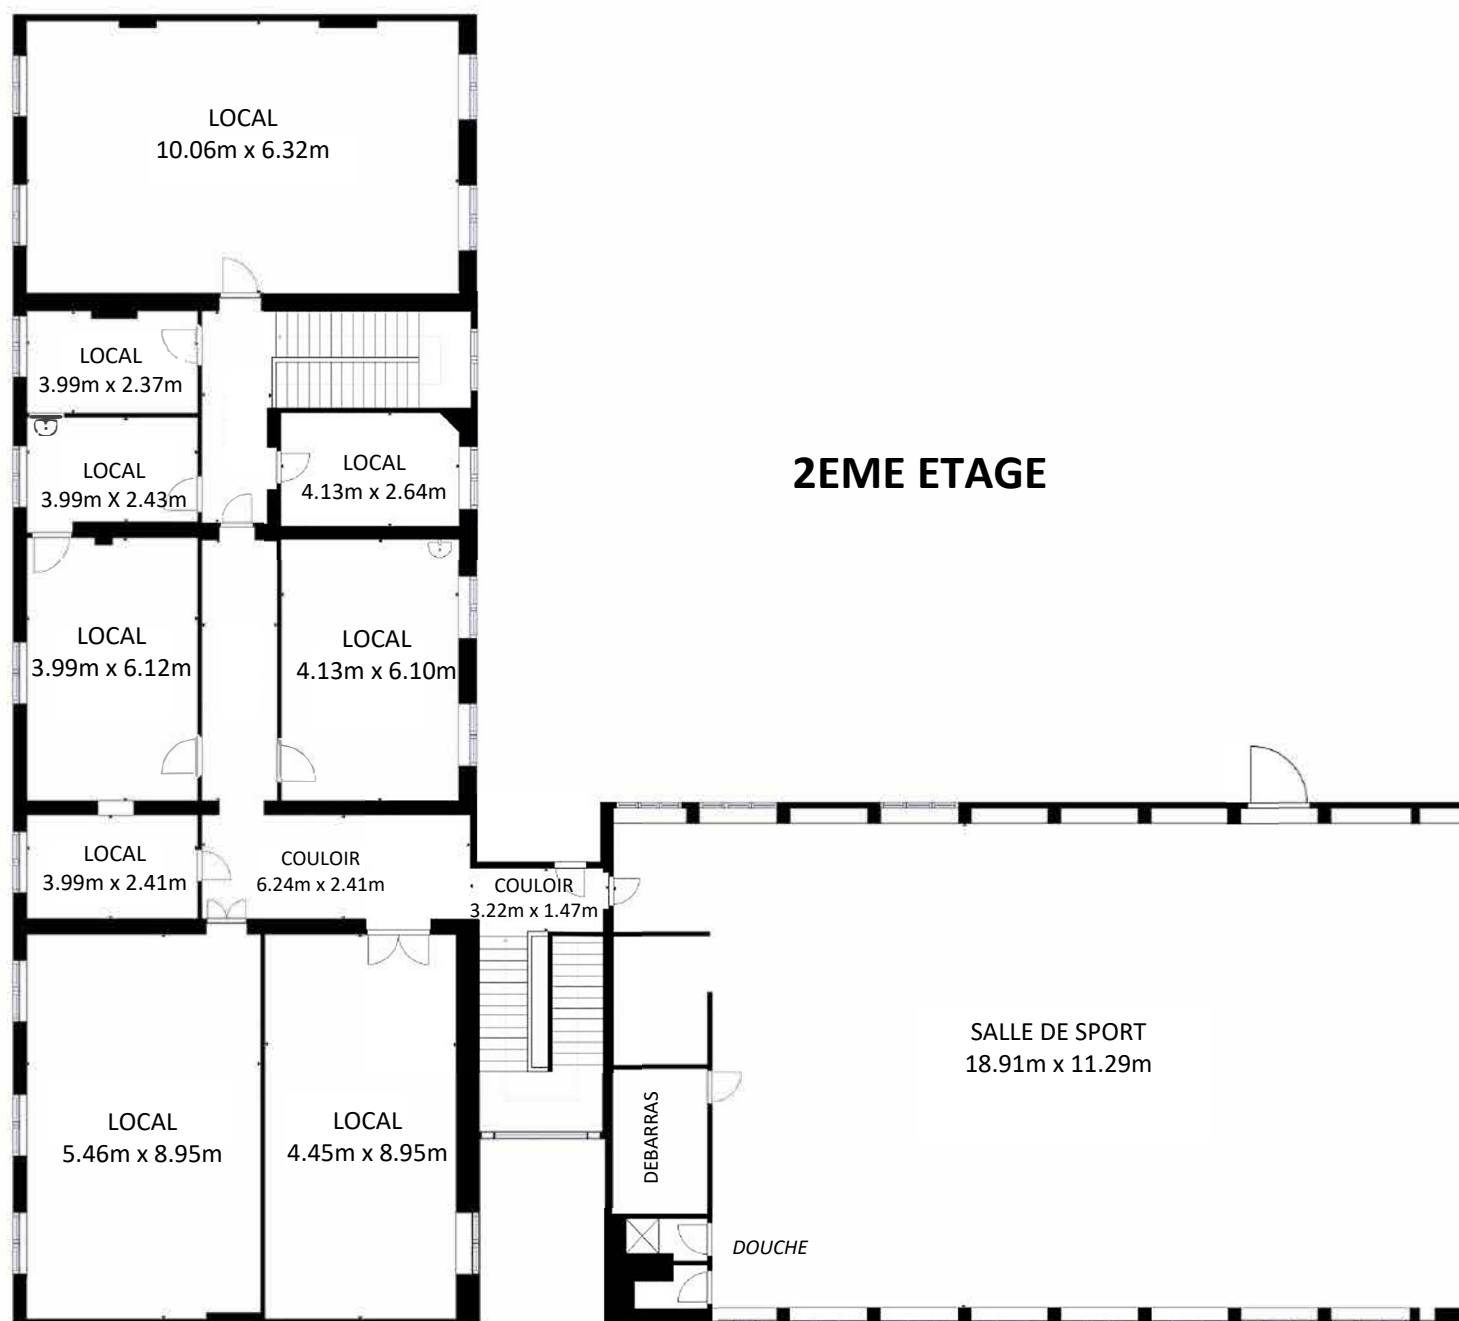

SURFACE INTERIEURE BRUTE

SOUS-SOL : 613,1 m² - REZ-DE-CHAUSSEE : 560,1 m² - 1ER ETAGE : 559.5 m² - 2EME ETAGE : 563.02 m² - 3EME ETAGE : 472,98 m²

SURFACE TOTALE : 2.768,8 m²

Plan transmis à titre informatif et non contractuel