




Détail L 150 sous sablière entrée

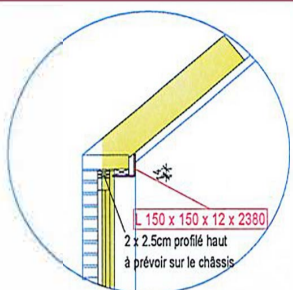

FACADE AVANT

2000

Détail LE 6

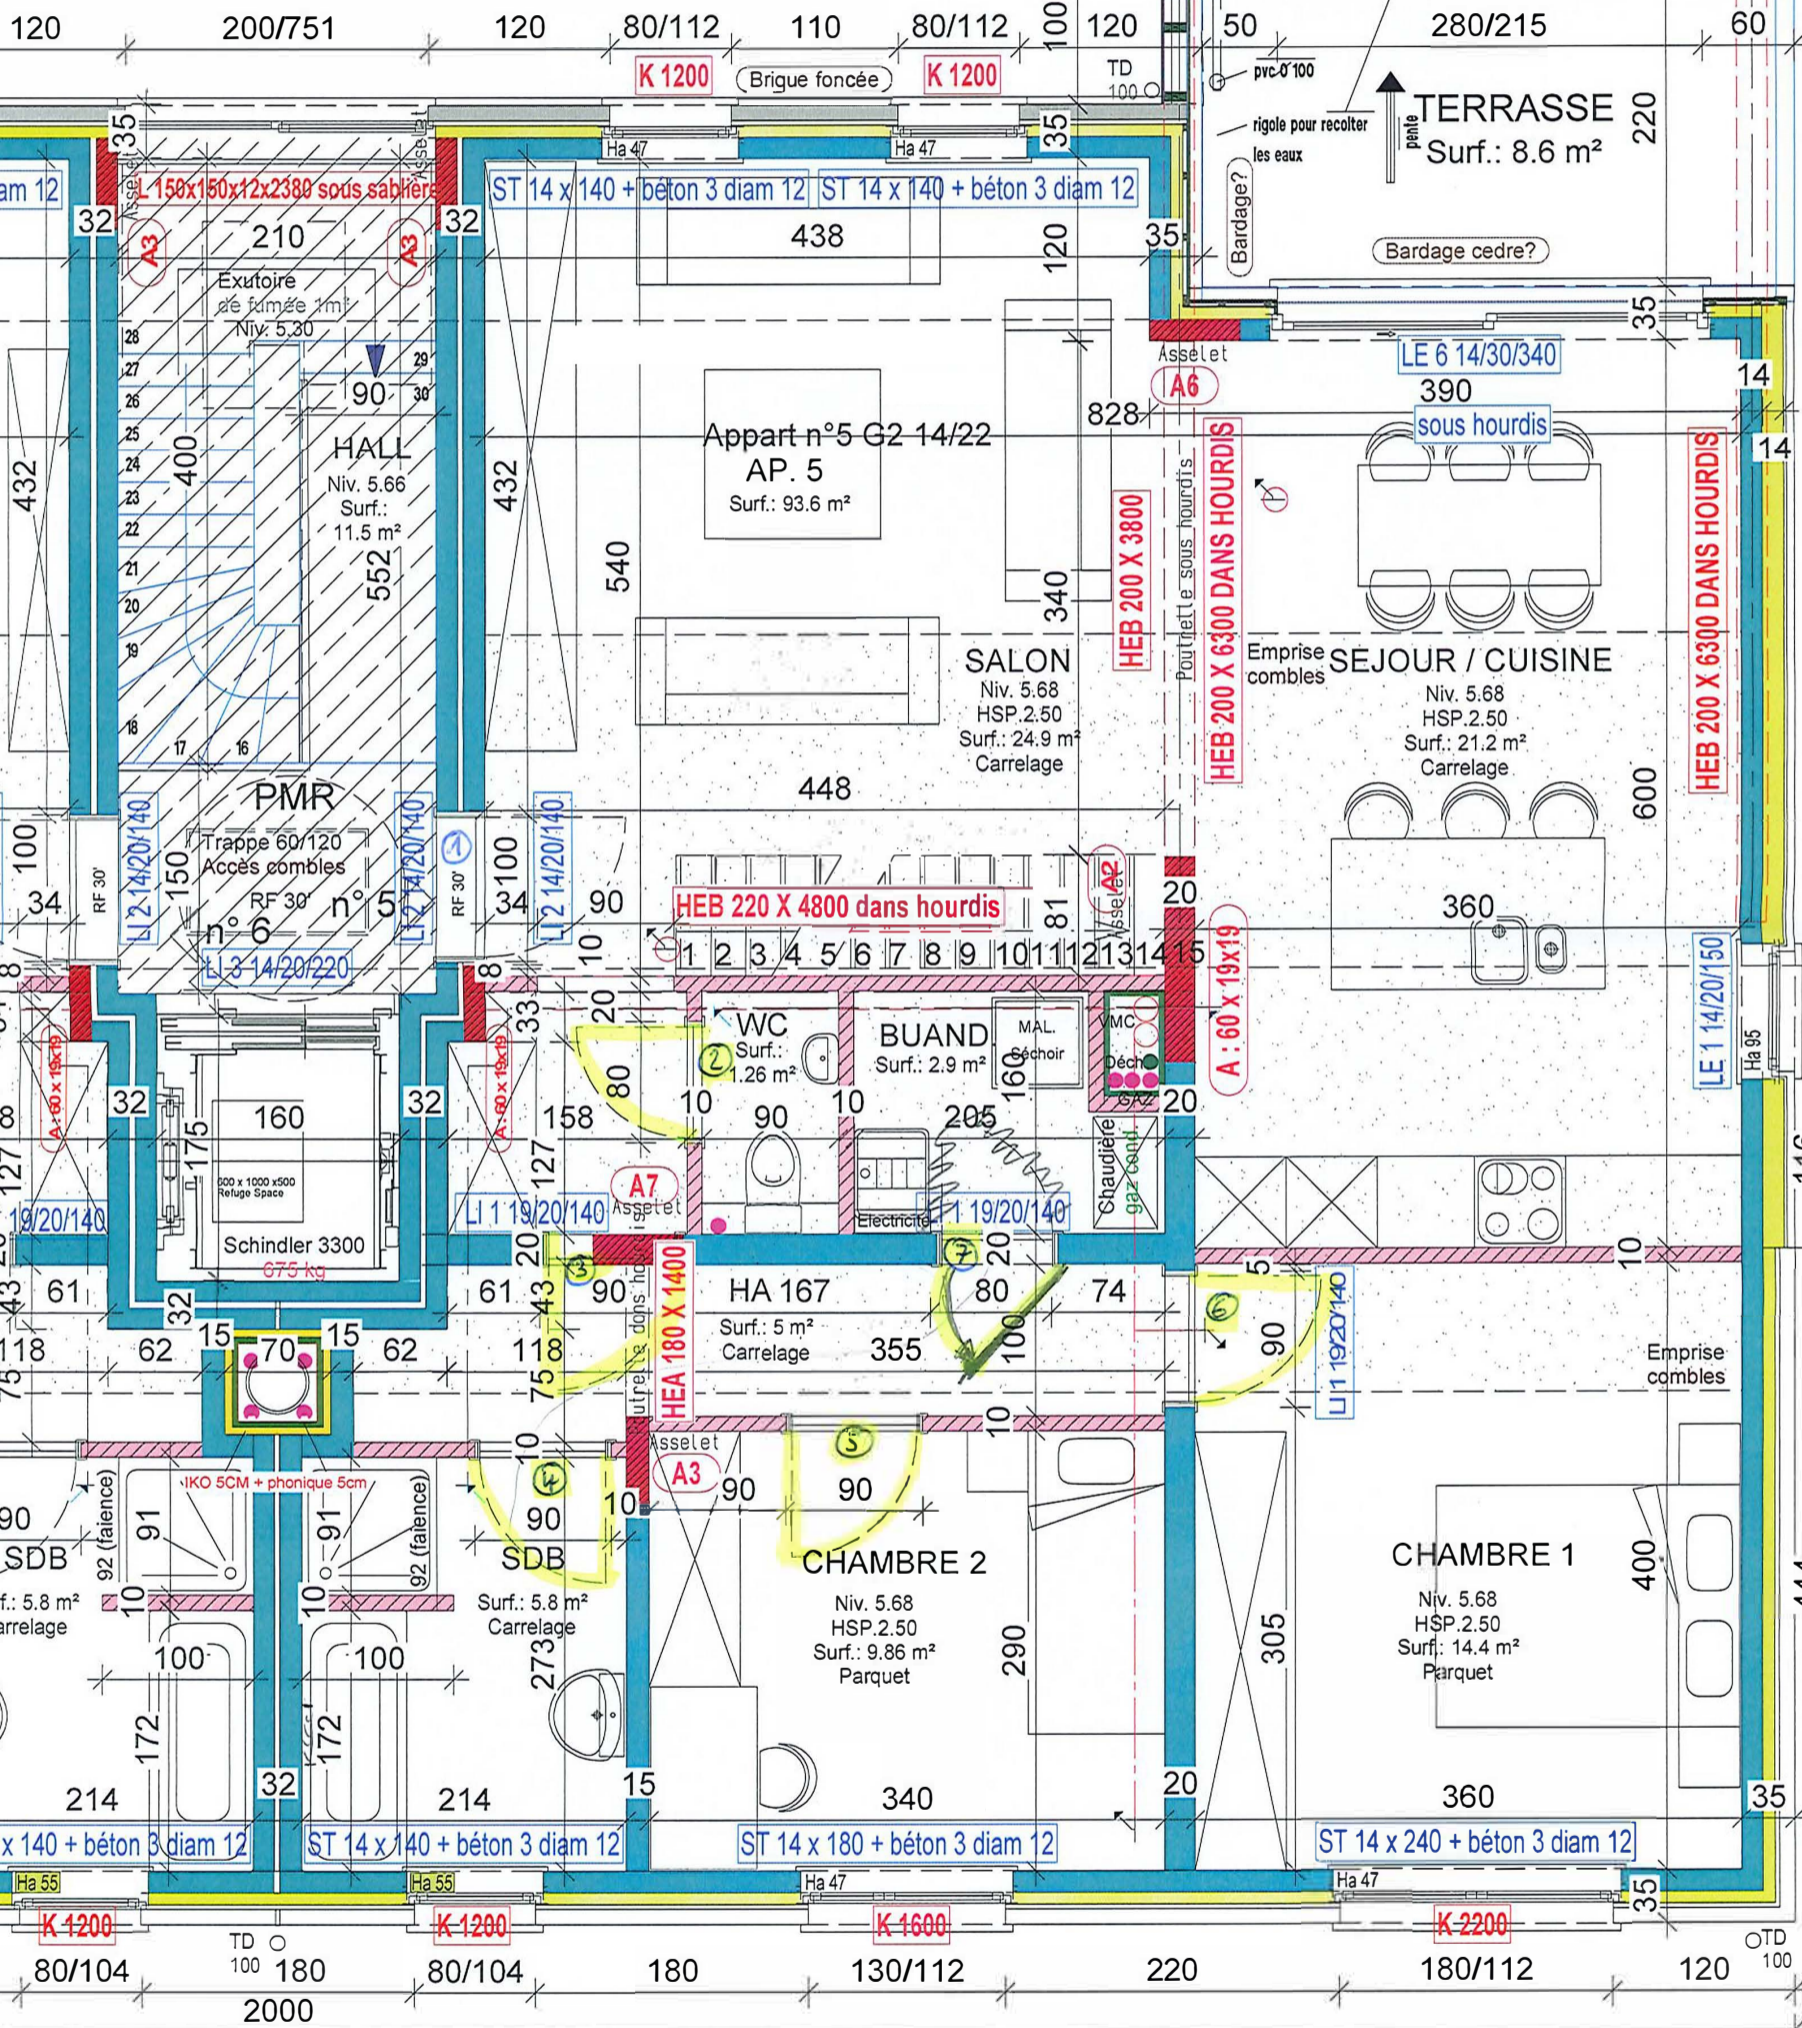
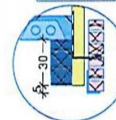


FACADE ARRIERE

# PLAN ETAGE 2

LEGENDE


- Bloc béton
- Bloc terre cuite

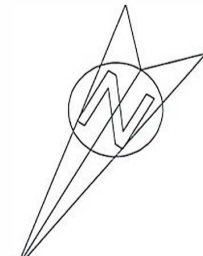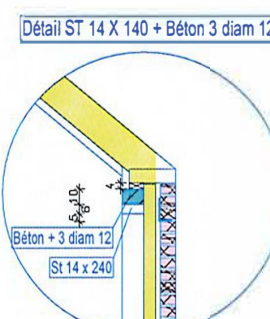

FACADE AVANT

2000

1220

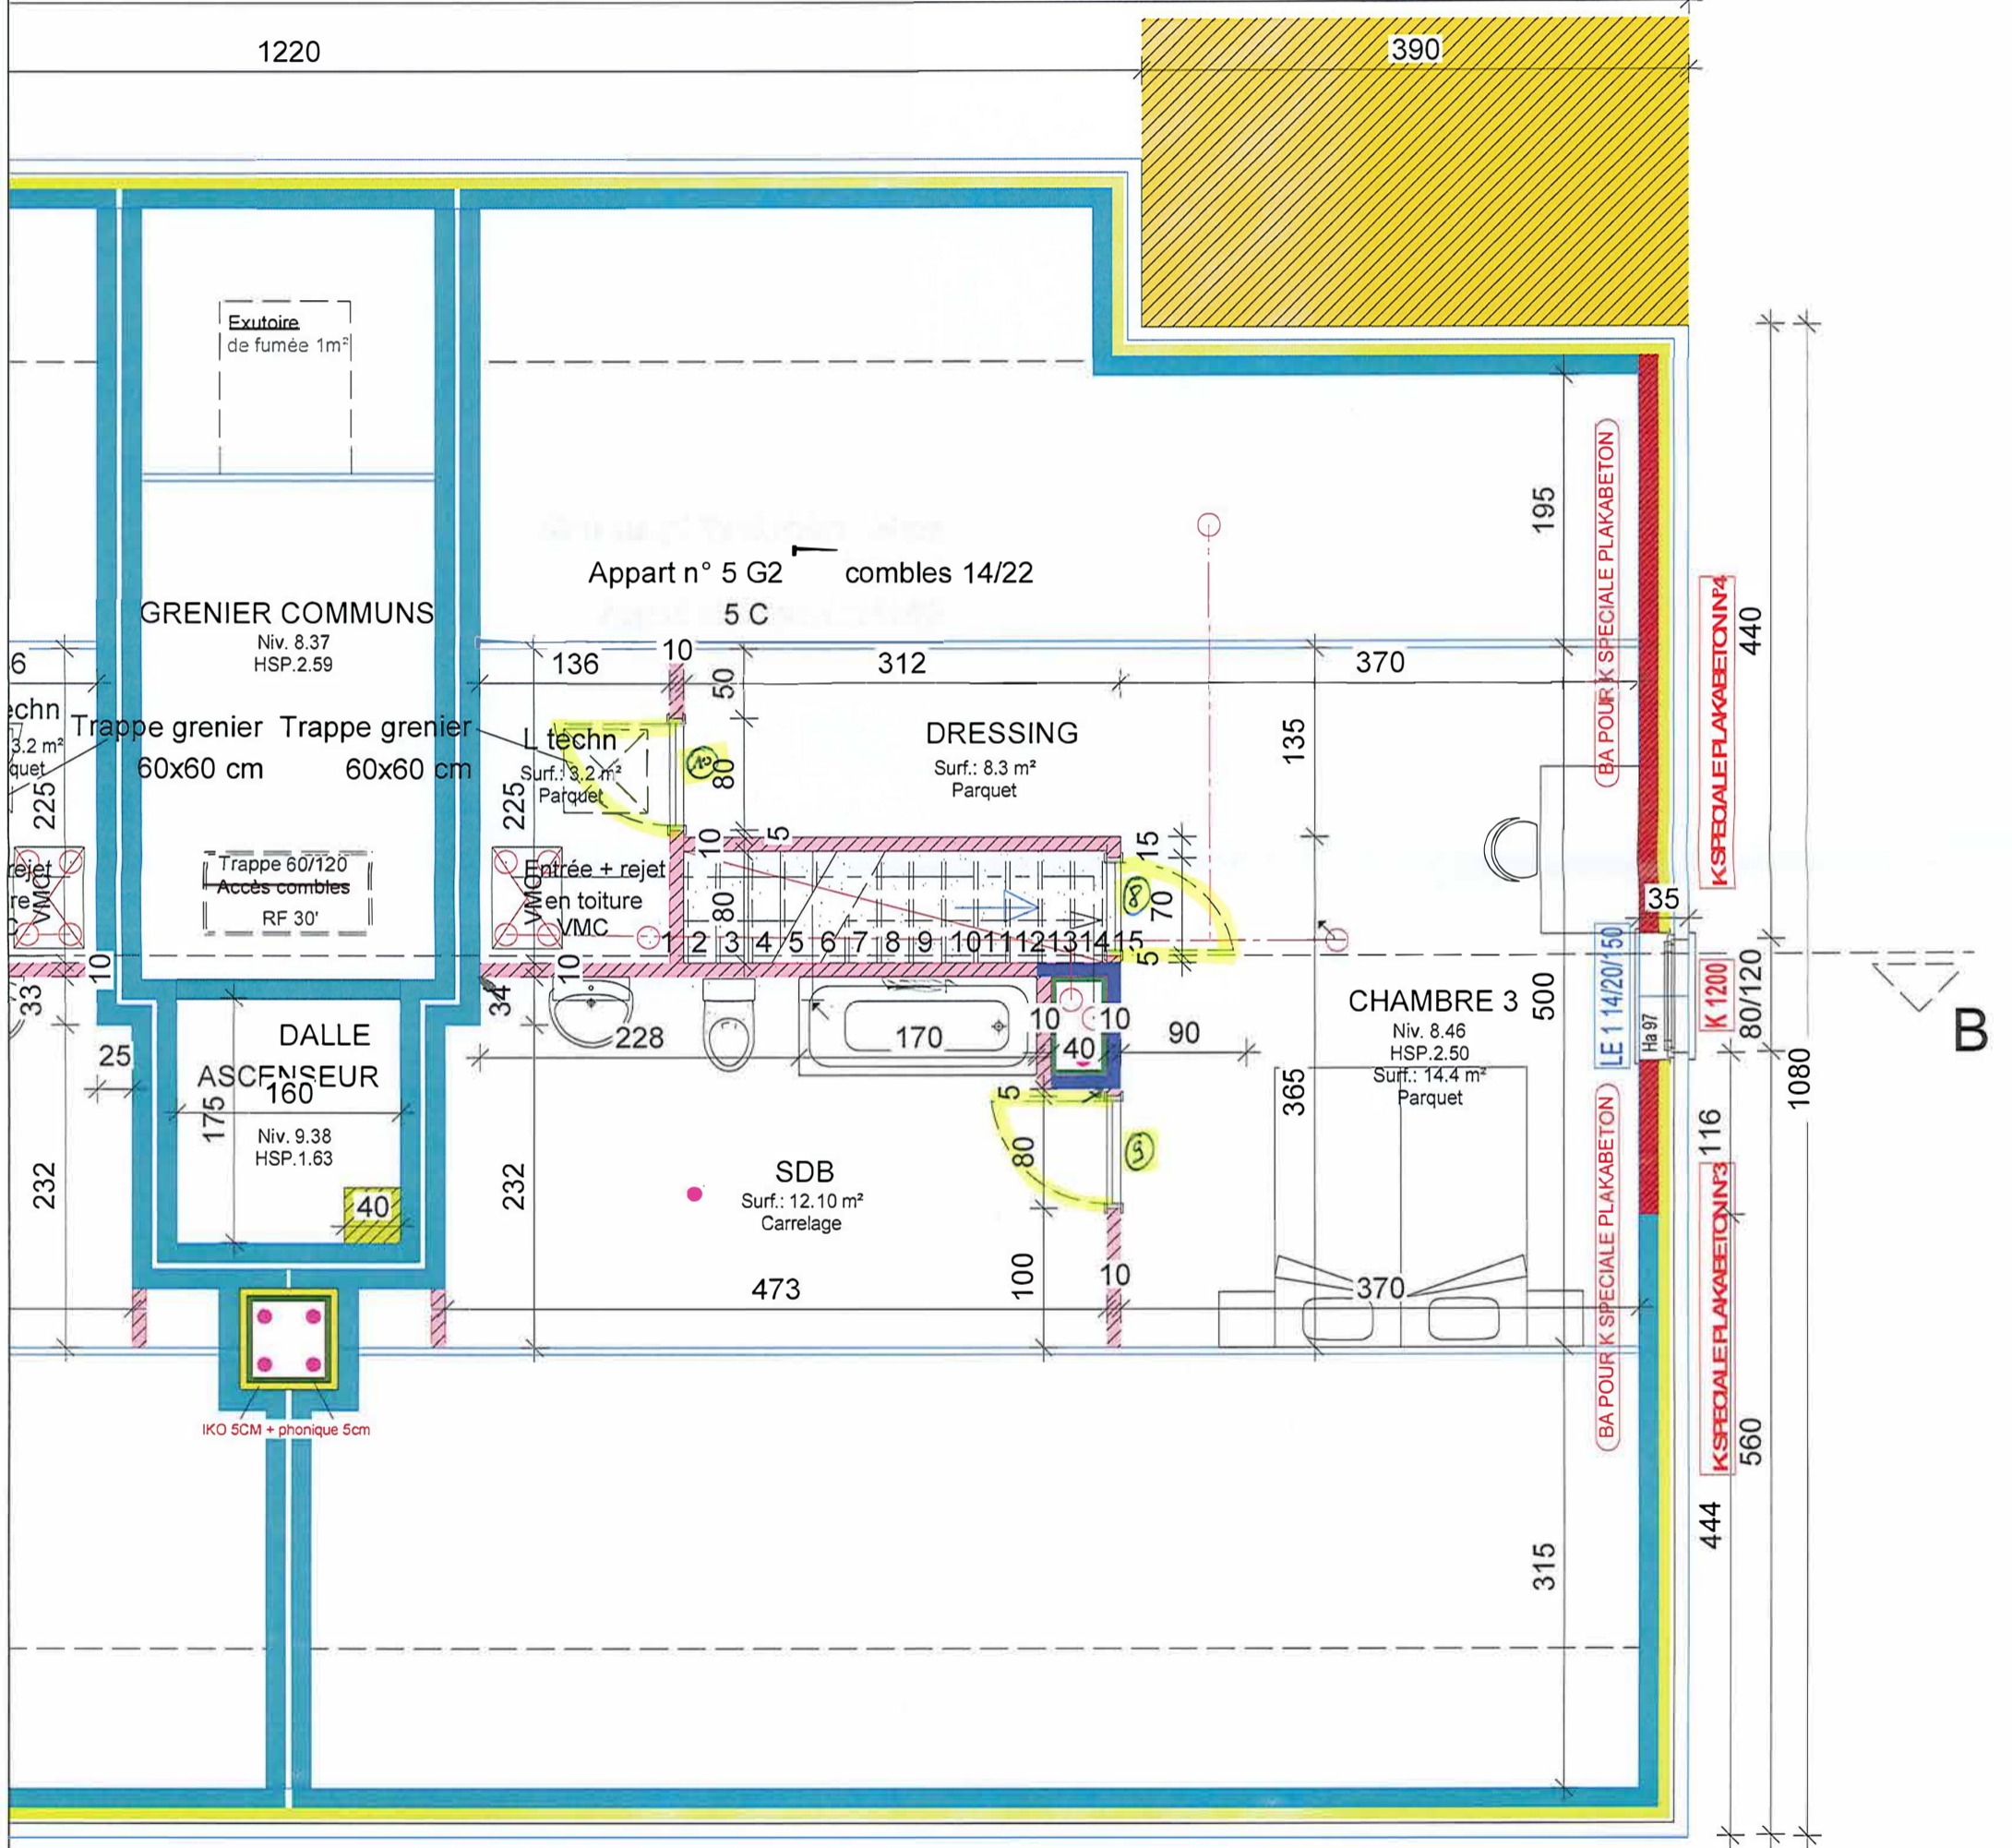

Appart n° 5 G2 combles 14/22  
5 C

GRENIER COMMUNS  
Niv. 8.37  
HSP.2.59

Trappe grenier 60x60 cm  
Trappe grenier 60x60 cm

Trappe 60/120  
Accès combles  
RF 30'

DALLE  
ASCENSEUR  
160  
Niv. 9.38  
HSP.1.63

IKO 5CM + phonique 5cm

techn  
Surf.: 3,2 m²  
Parquet

DRESSING  
Surf.: 8.3 m²  
Parquet

entrée + rejet  
VMC  
en toiture

CHAMBRE 3  
Niv. 8.46  
HSP.2.50  
Surf.: 14.4 m²  
Parquet

SDB  
Surf.: 12.10 m²  
Carrelage

FACADE ARRIERE

2000

# B - PLAN COMBLES