


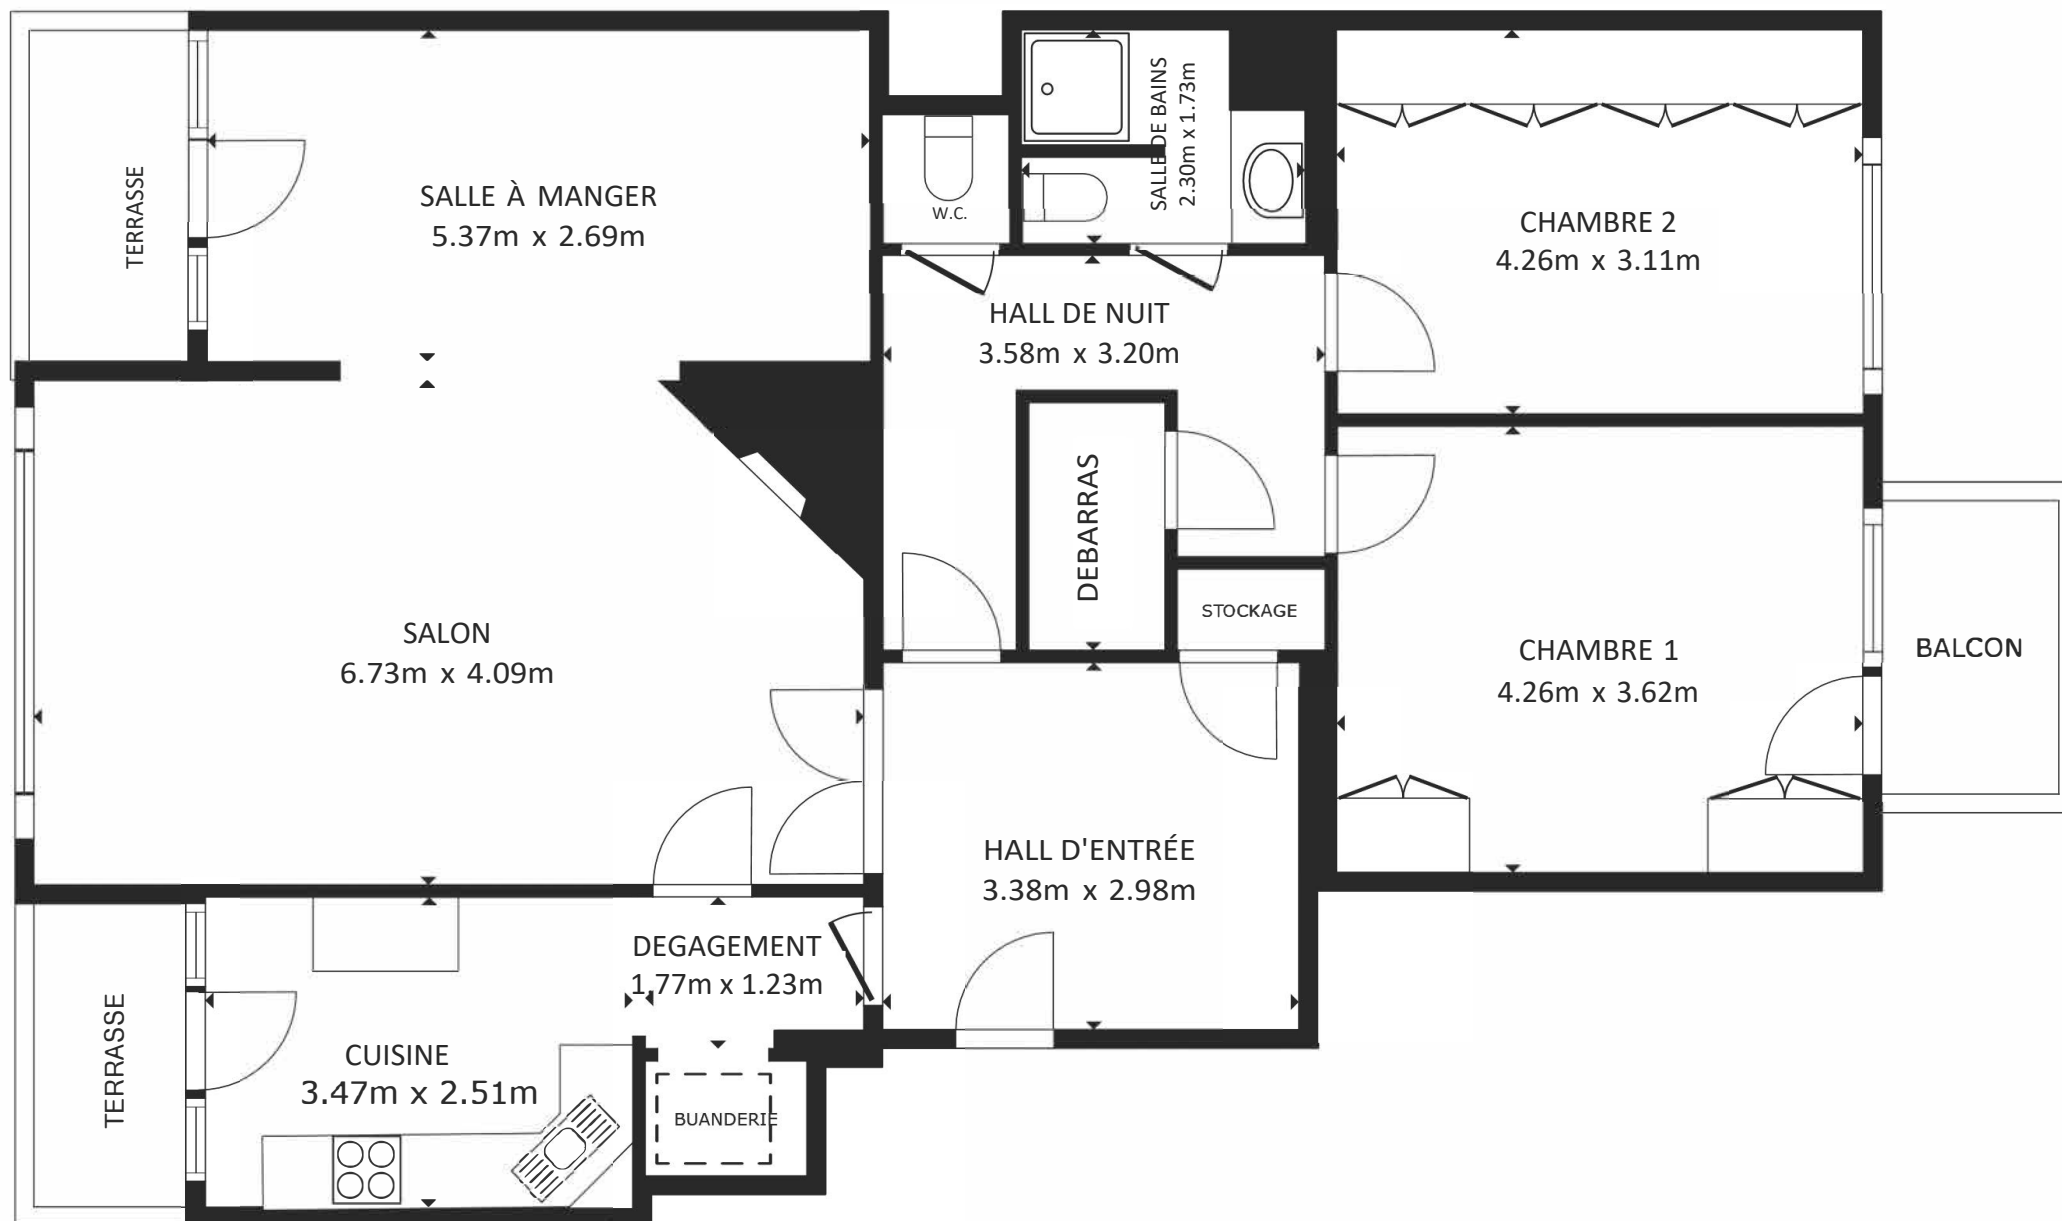

SURFACE INTERIEURE BRUTE

ÉTAGE 114.6 m²

SURFACES NON COMPRISES : TERRASSE ARRIERE 3.4 m²

TERRASSE SEJOUR 3.5 m² - TERRASSE CUISINE 3.0 m²

SURFACE TOTALE : 114.6 m²

Plan transmis à titre informatif et non contractuel



DOR & BLEUS
bureau immobilier