


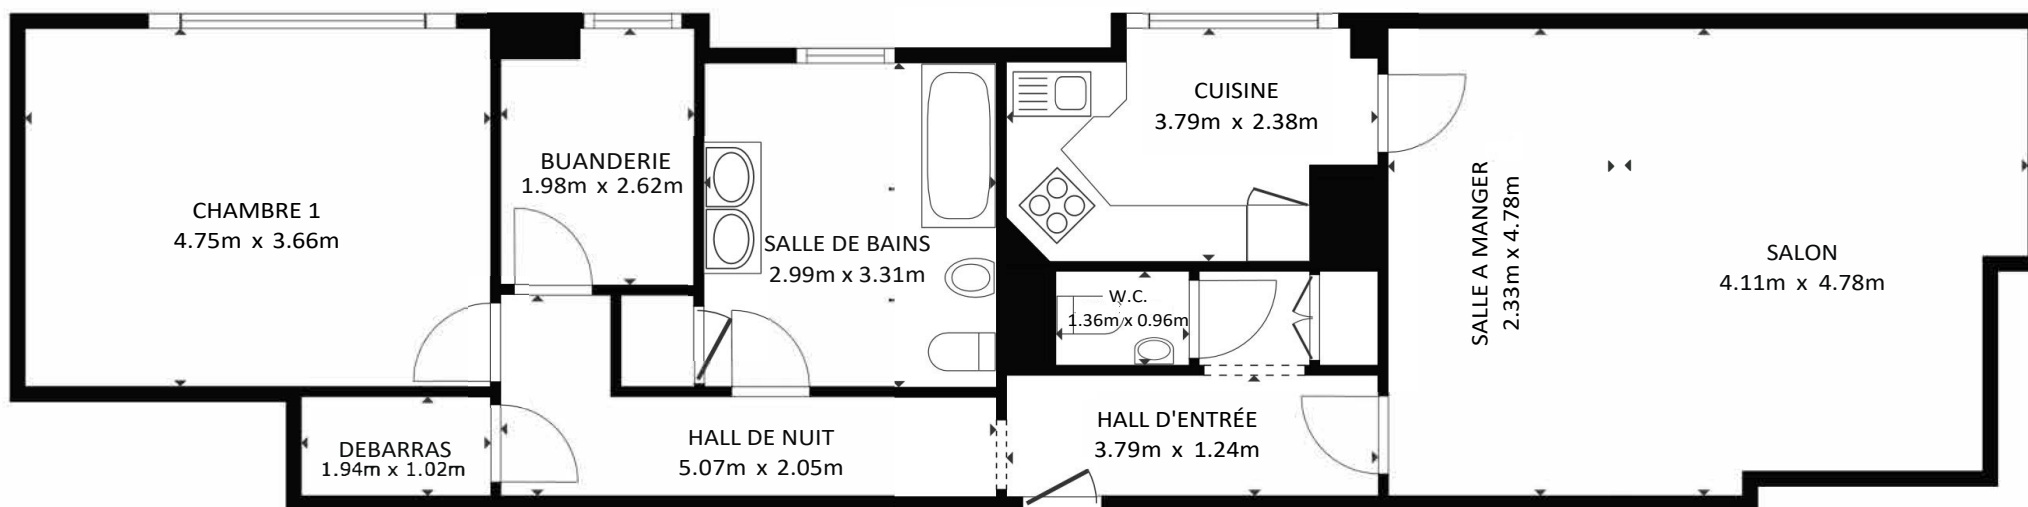

8ème ÉTAGE

SURFACE INTERIEURE BRUTE

8ème ÉTAGE 91.2 m²

SURFACE TOTALE : 91.2 m²

PLAN TRANSMIS A TITRE INFORMATIF ET NON CONTRACTUEL