


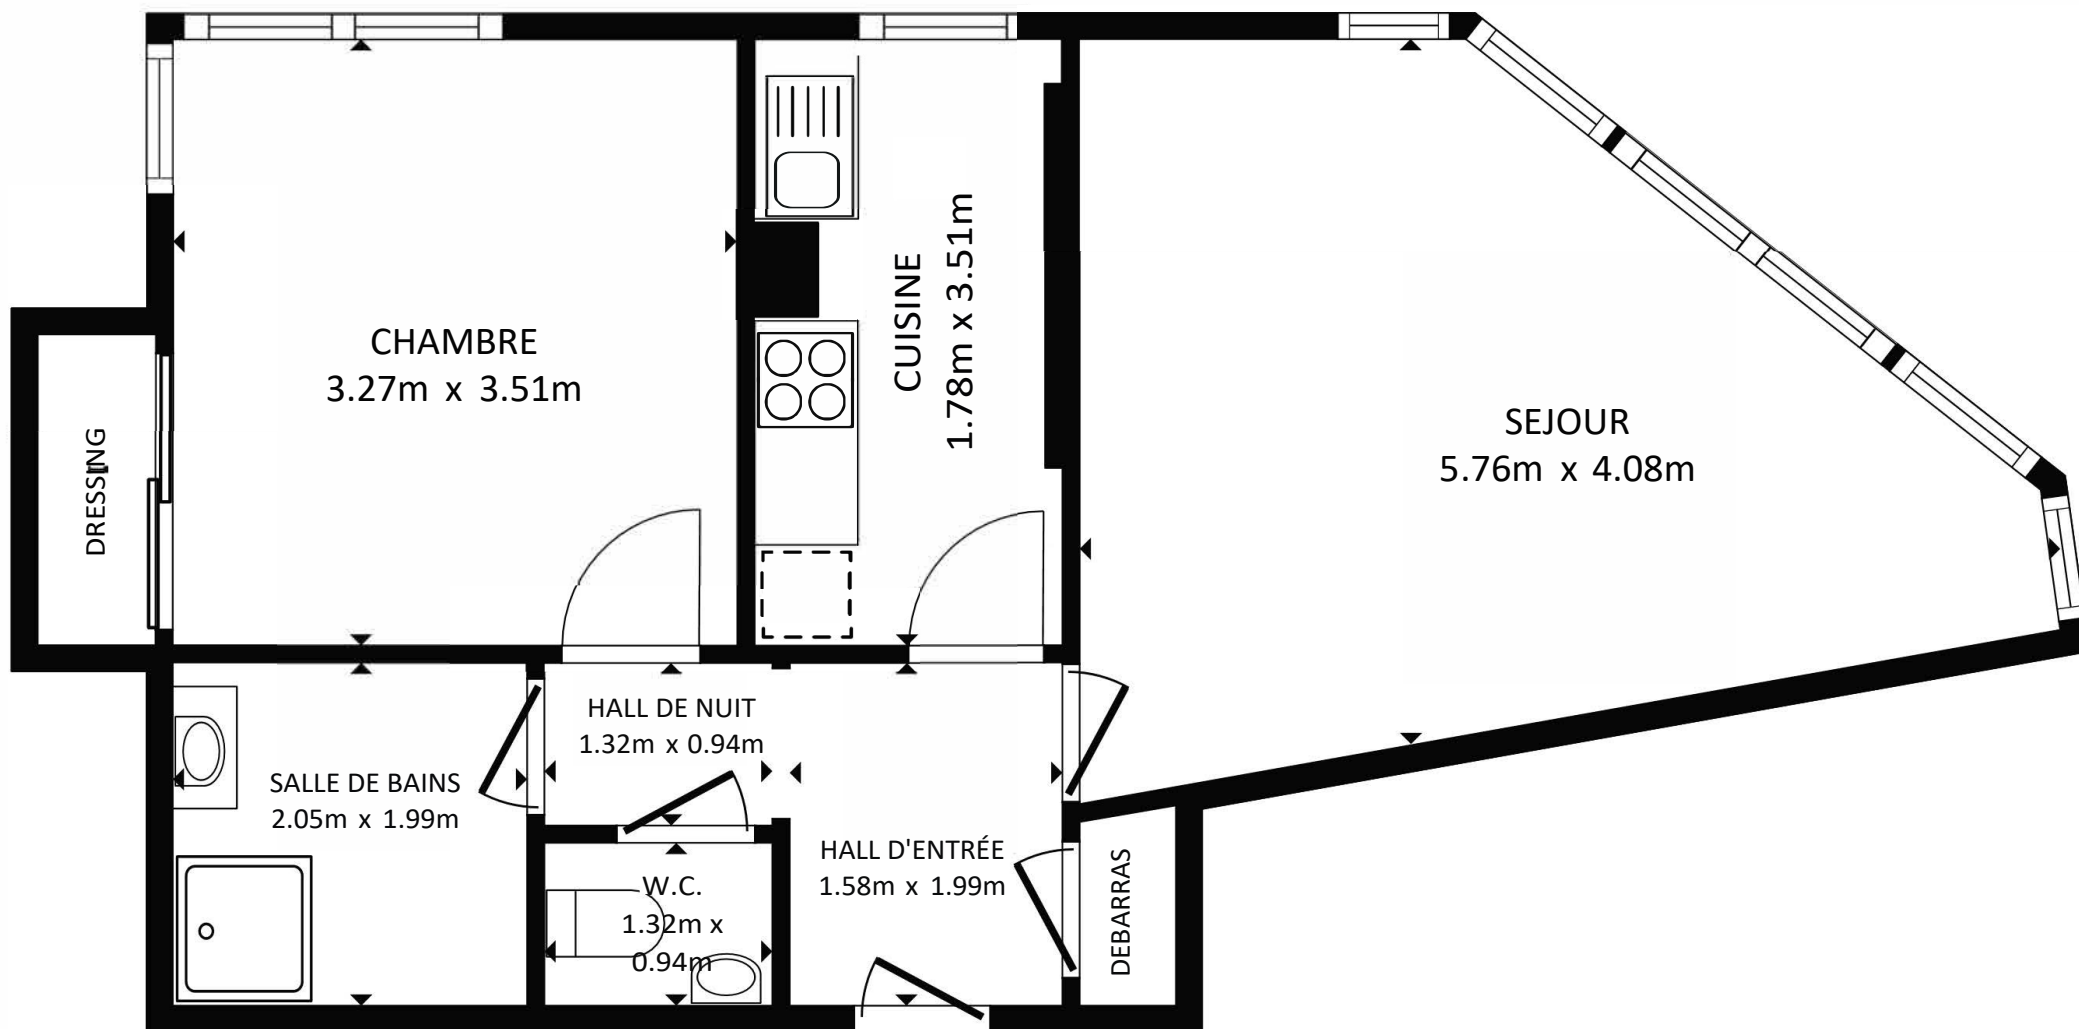

3ème ÉTAGE

SURFACE INTERIEURE BRUTE

3ème ÉTAGE 49.1 m²

SURFACE TOTALE: 49.1 m²

PLAN TRANSMIS A TITRE INFORMATIF ET NON CONTRACTUEL