


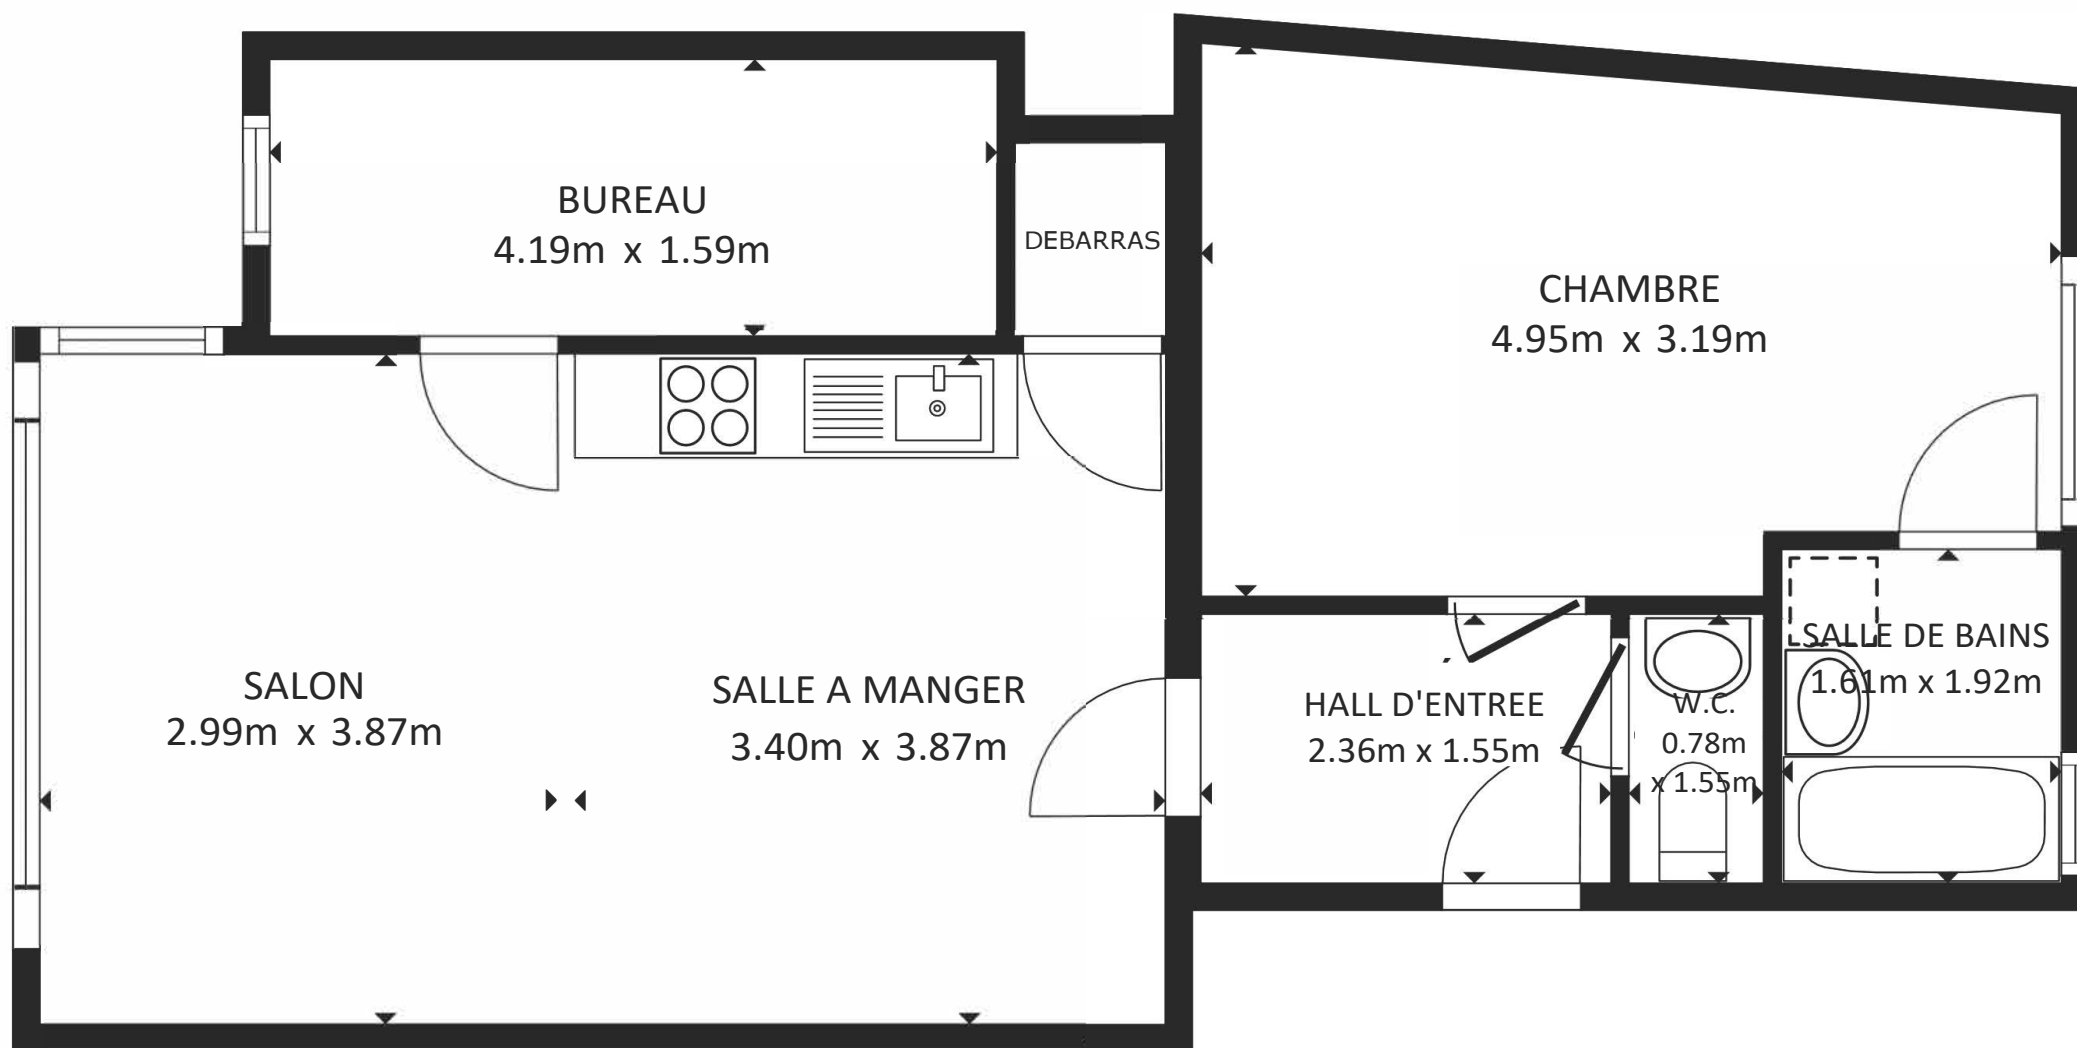

2ème ÉTAGE

SURFACE INTERIEURE BRUTE

2ème ÉTAGE 57.2 m²

SURFACE TOTALE : 57.2 m²

PLAN TRANSMIS A TITRE INFORMATIF ET NON CONTRACTUEL