


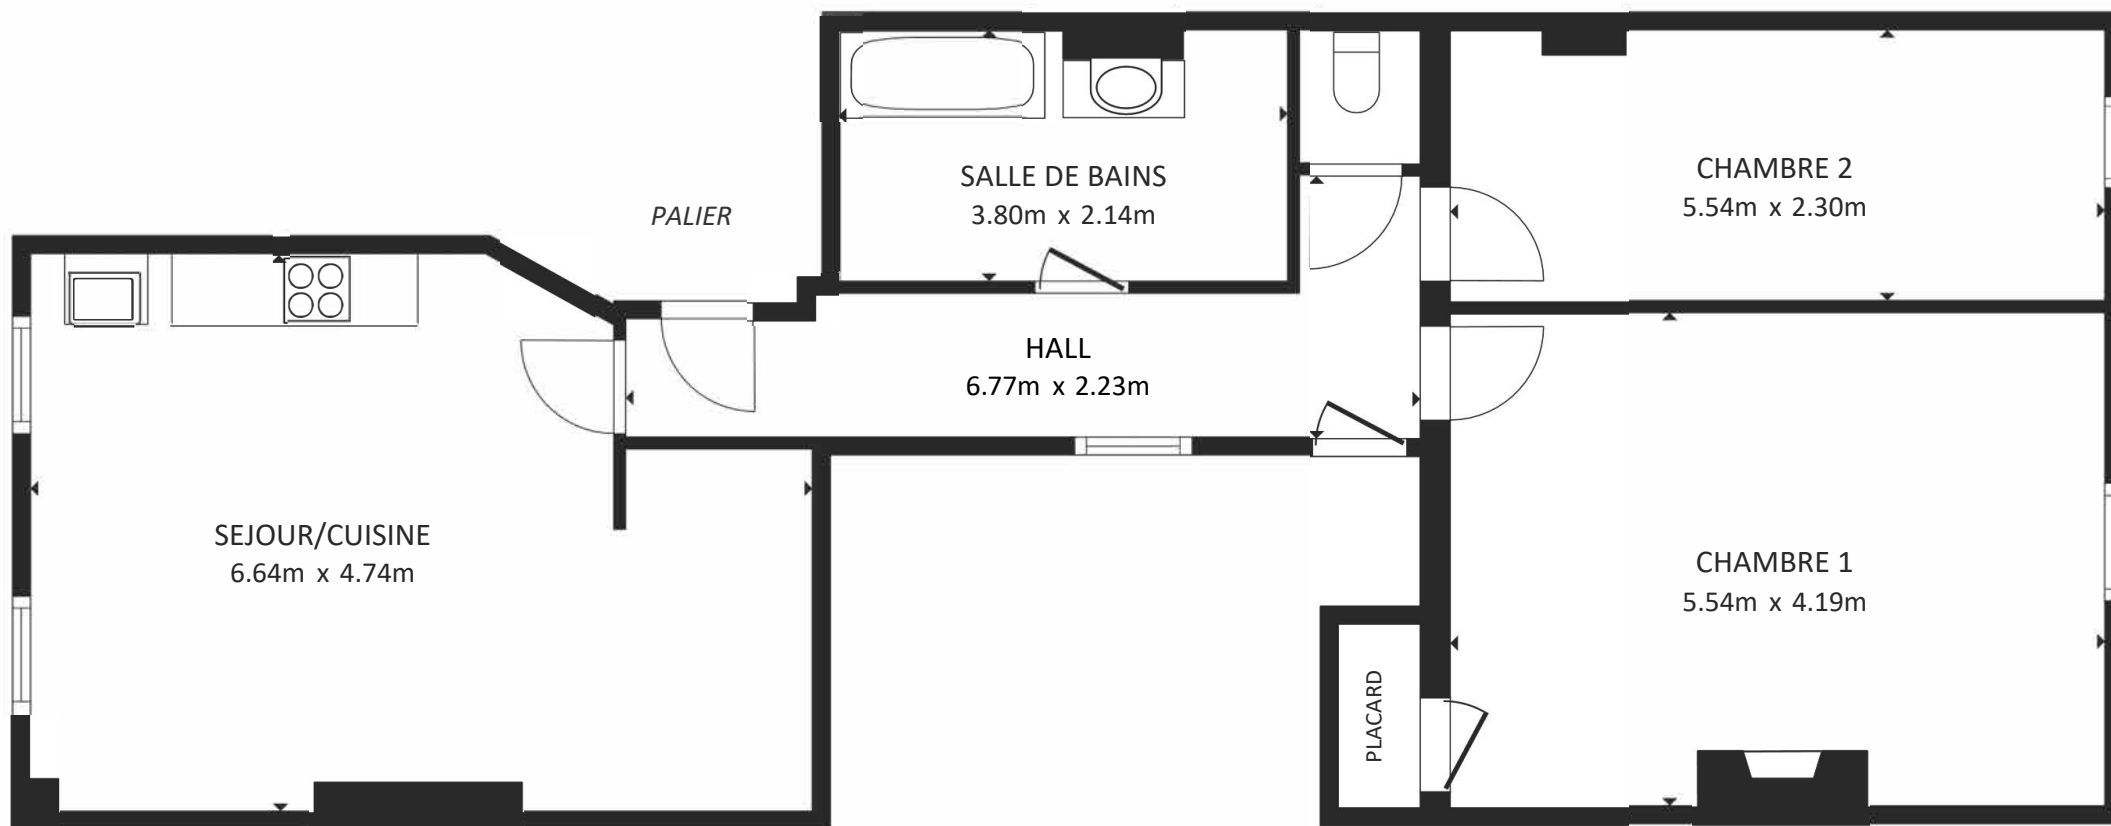

3ème ÉTAGE

SURFACE INTERIEURE BRUTE

3ème ÉTAGE 86.7 m²

SURFACE TOTALE : 86.7 m²

PLAN TRANSMIS A TITRE INFORMATIF ET NON CONTRACTUEL