


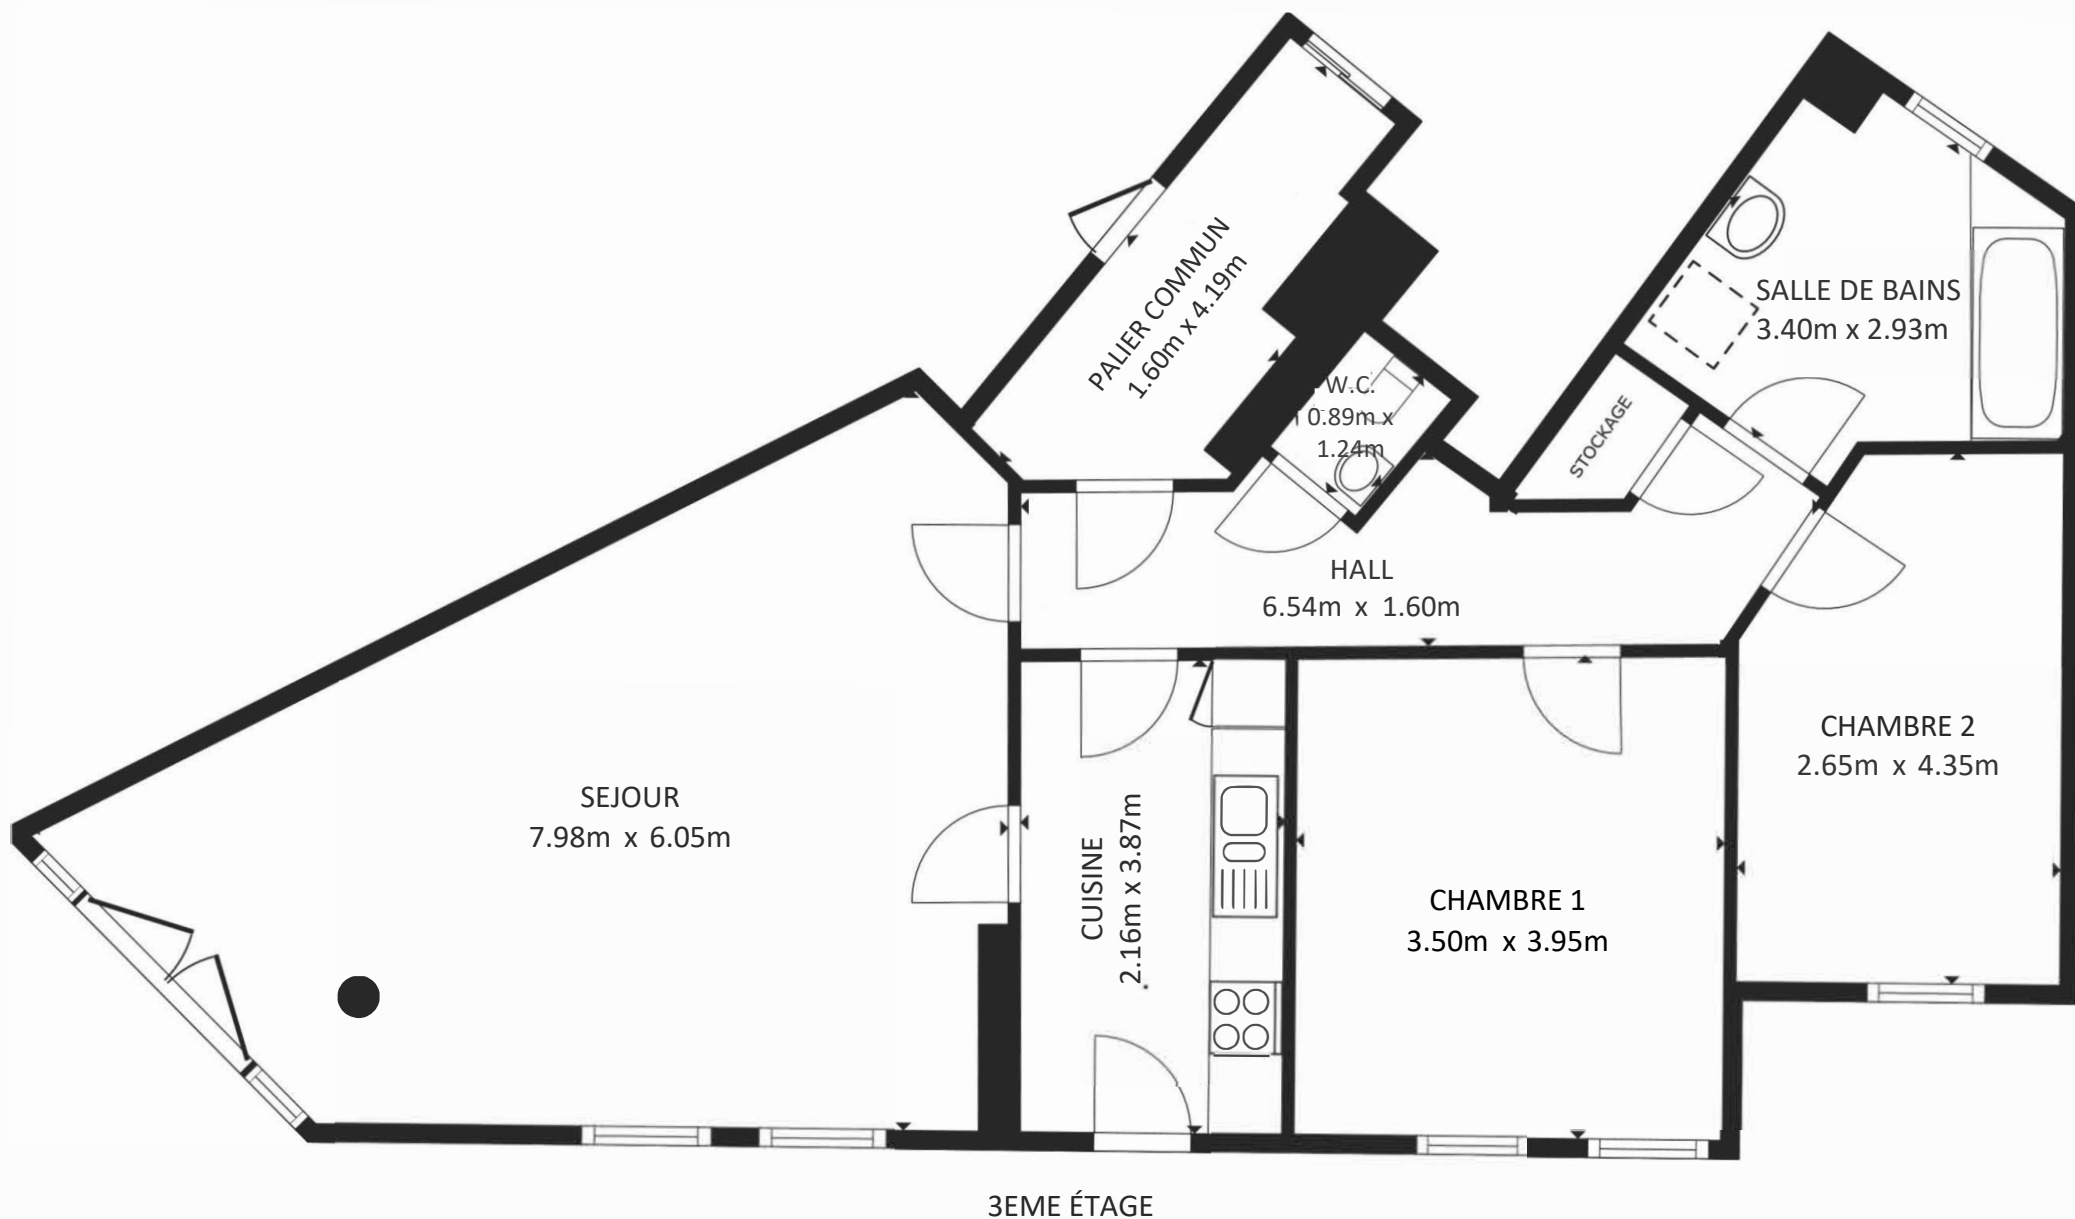

SURFACE INTERIEURE BRUTE

3ème ÉTAGE 92.3 m²

SURFACE TOTALE : 92.3 m²

PLAN TRANSMIS A TITRE INFORMATIF ET NON CONTRACTUEL