


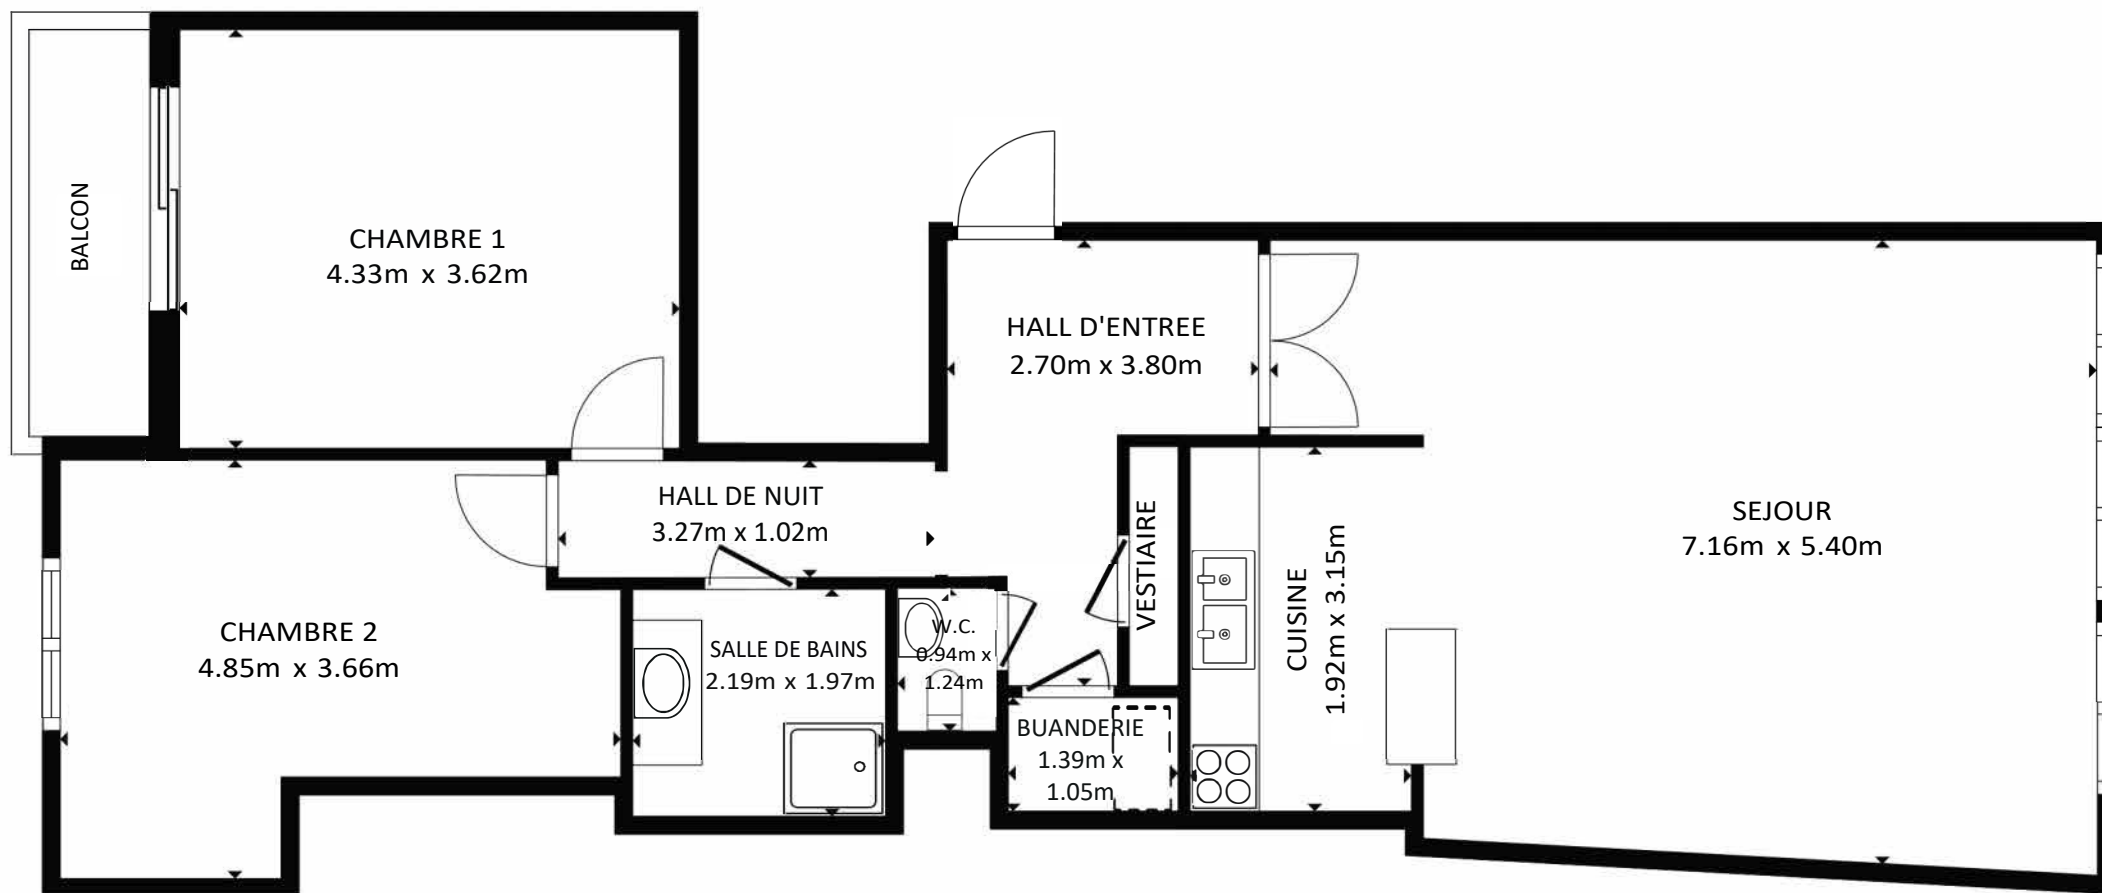

4ème ÉTAGE

SURFACE INTERIEURE BRUTE

4ème ÉTAGE 90.5 m²

SURFACES NON COMPRISES : BALCON 3.7 m²

SURFACE TOTALE : 90.5 m²

PLAN TRANSMIS A TITRE INFORMATIF ET NON CONTRACTUEL