


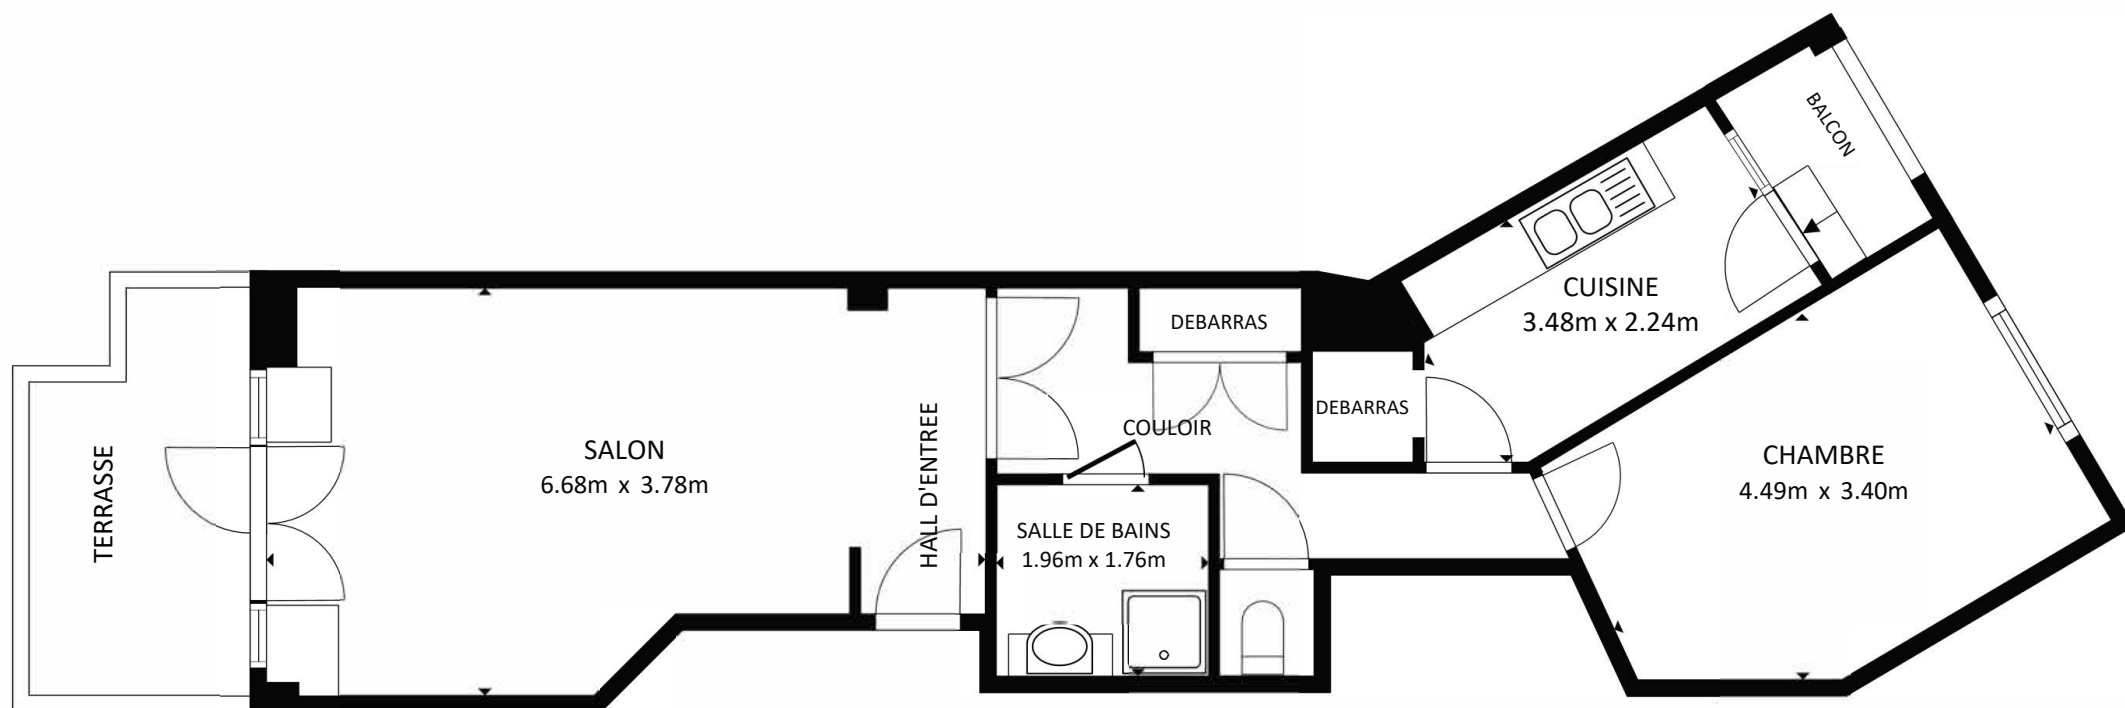

7EME ÉTAGE

SURFACE INTERIEURE BRUTE

7ème ÉTAGE 57.5 m²

SURFACES NON COMPRISES : TERRASSE 7.0 m² BALCON 2.3 m²

SURFACE TOTALE : 57.5 m²

PLAN TRANSMIS A TITRE INFORMATIF ET NON CONTRACTUEL



DOR & BLEUS

Agence immobilière