


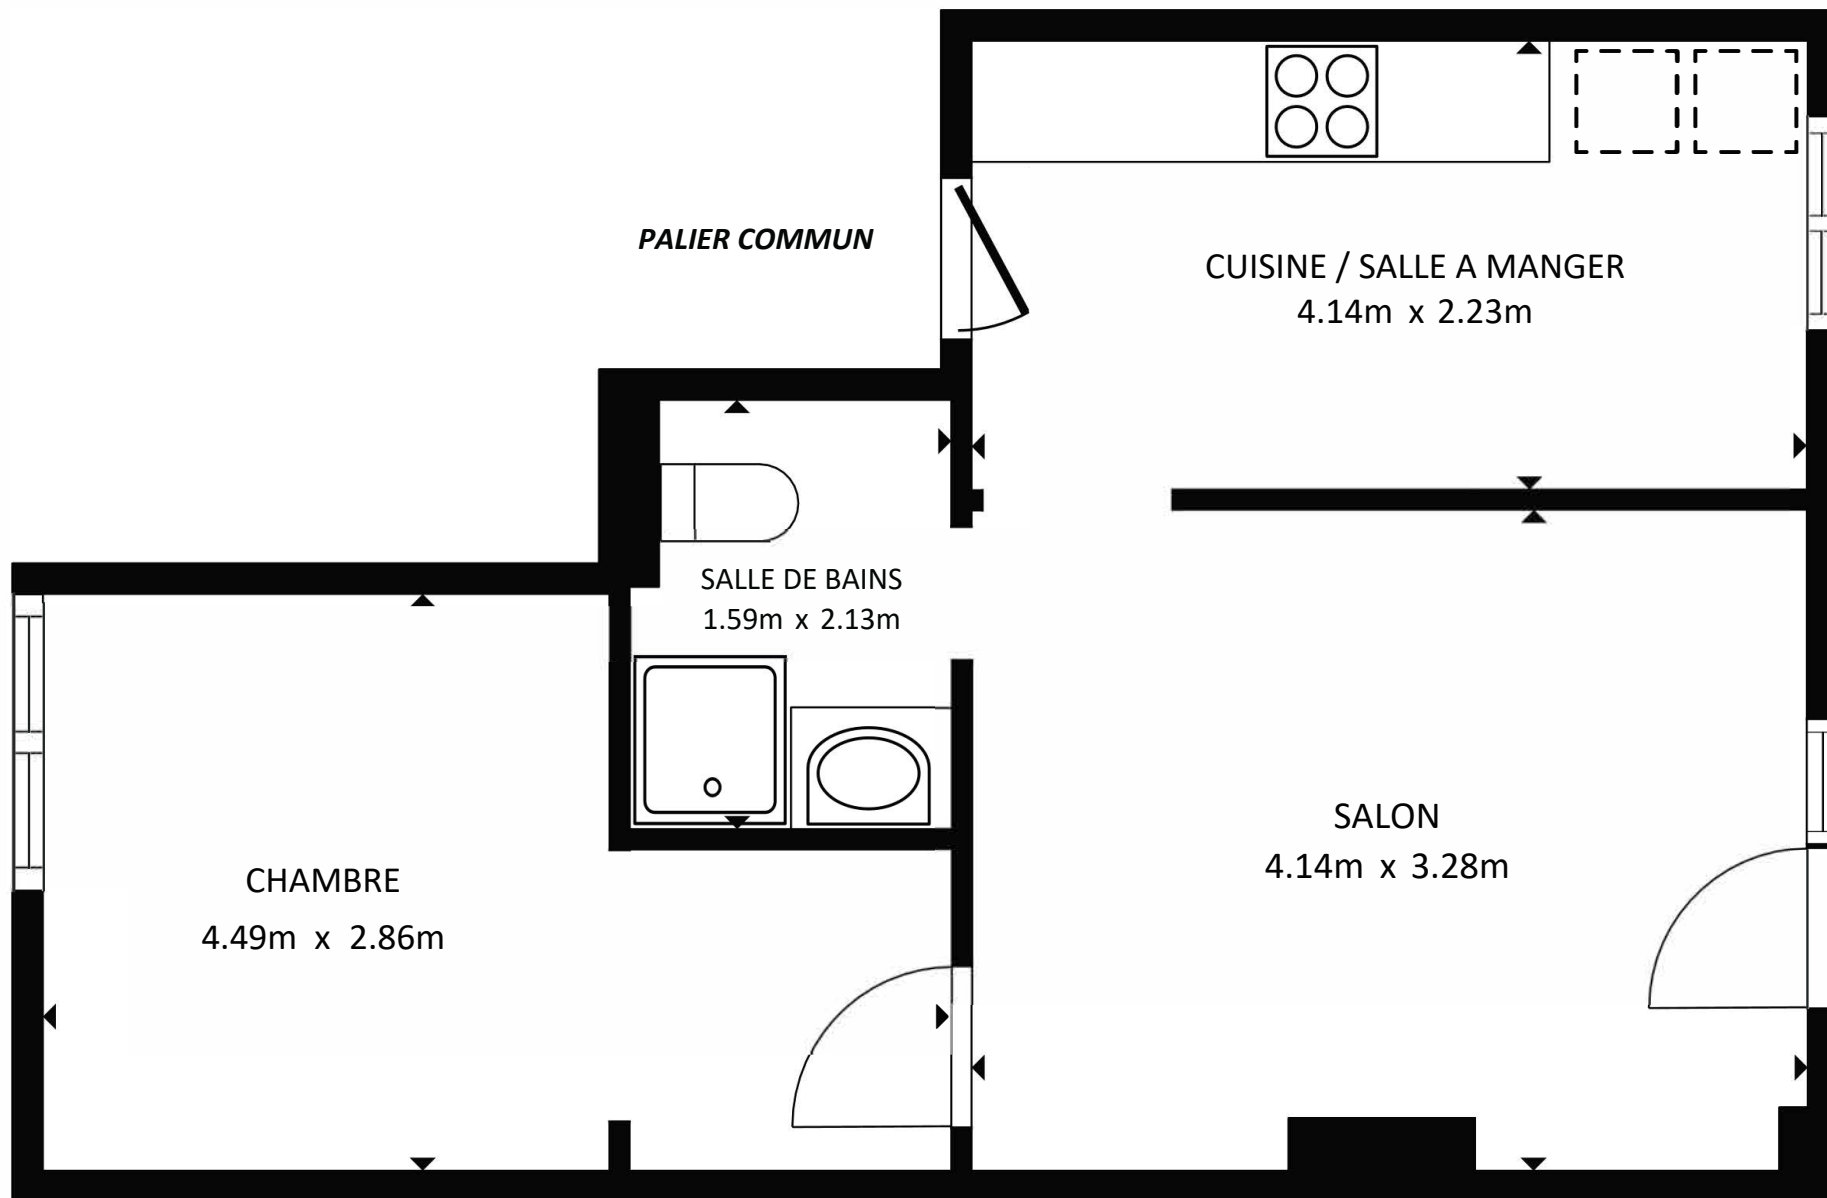

1ER ETAGE

SURFACE INTERIEURE BRUTE

1ER ETAGE 37.7 m²

SURFACE TOTALE: 37.7 m²

PLAN TRANSMIS A TITRE INFORMATIF ET NON CONTRACTUEL