


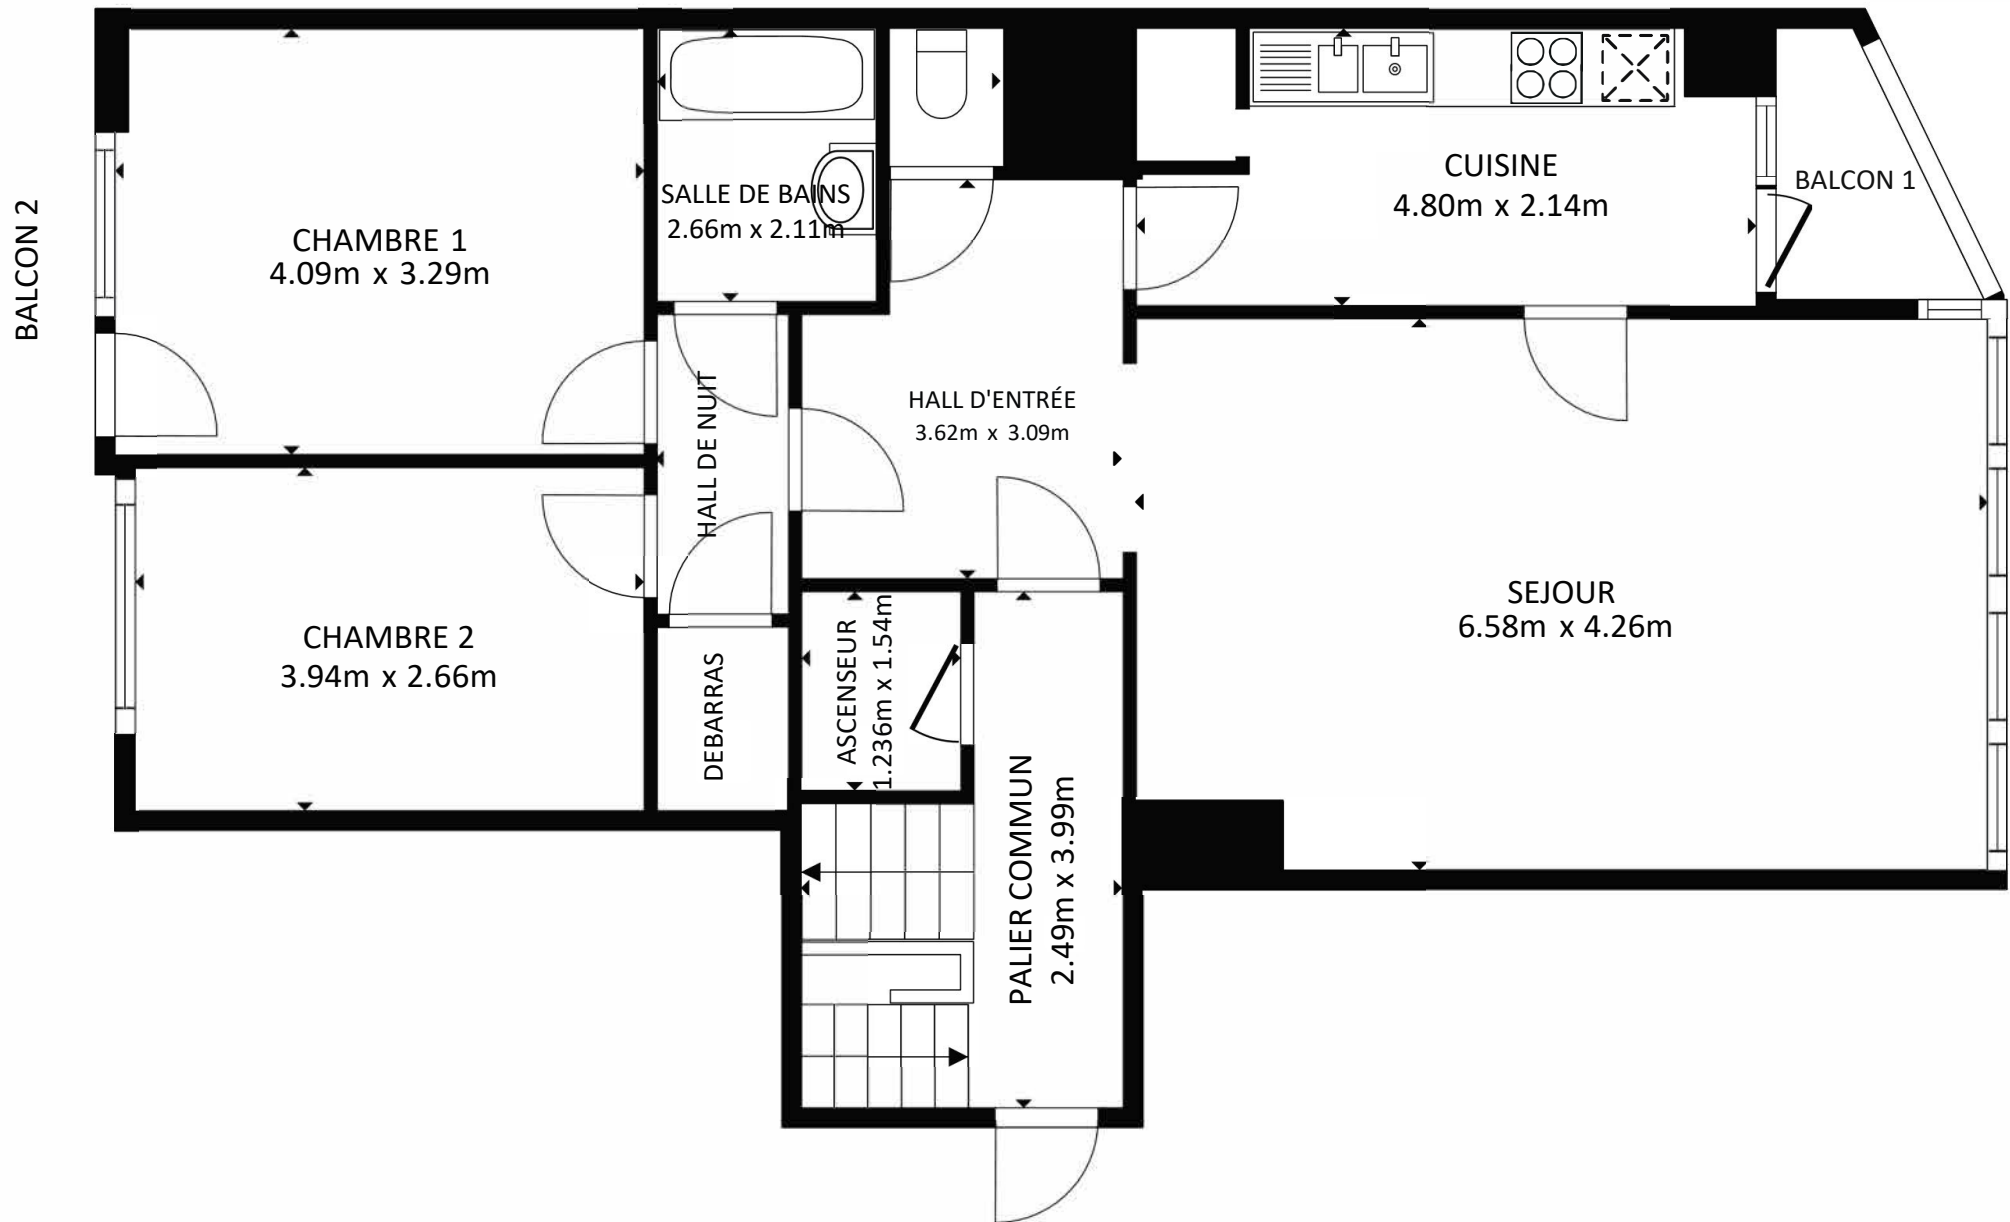

SURFACE INTERIEURE BRUTE

ÉTAGE 91.9 m²

SURFACES NON COMPRISES : BALCON 2.3 m²

SURFACE TOTALE : 91.9 m²

PLAN TRANSMIS A TITRE INFORMATIF ET NON CONTRACTUEL