


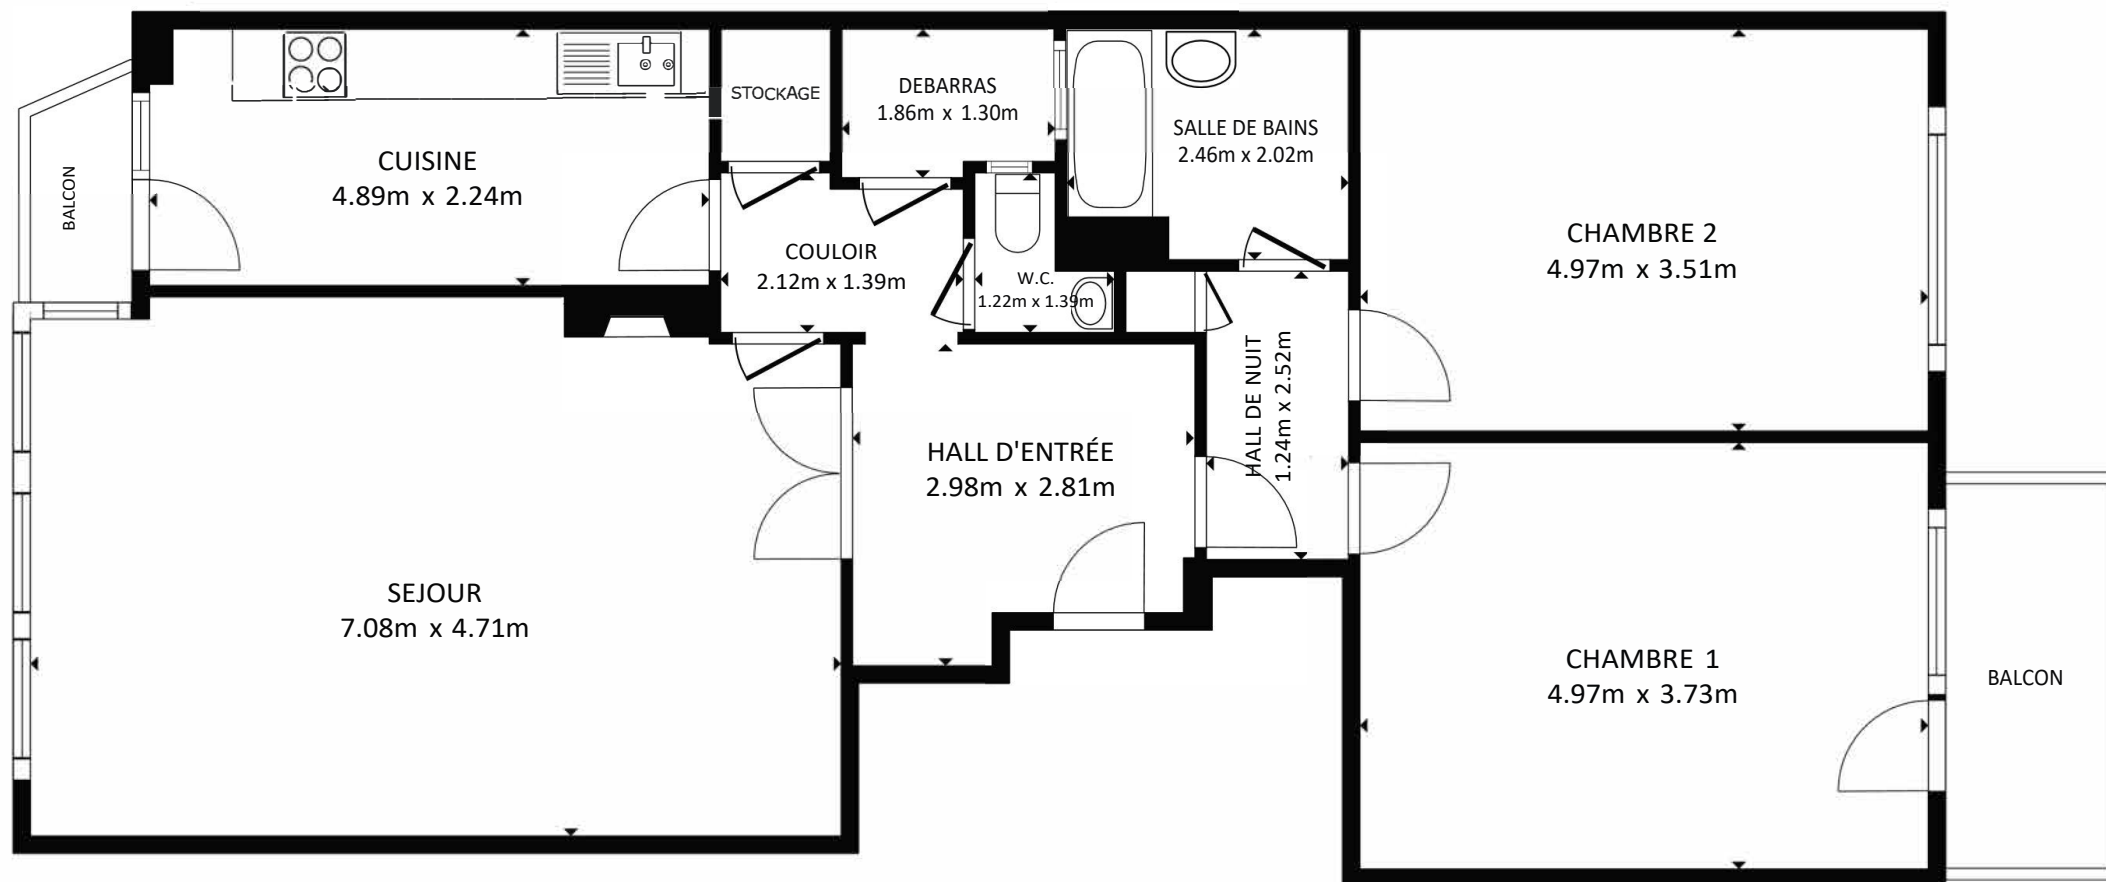

2ème ÉTAGE

SURFACE INTERIEURE BRUTE

ÉTAGE 106.9 m²

SURFACES NON COMPRISES : BALCON 4.8 m² BALCON 1.6 m²

SURFACE TOTALE : 106.9 m²

PLAN TRANSMIS A TITRE INFORMATIF ET NON CONTRACTUEL