

Procès-verbal de contrôle d'une installation électrique en BT et TBT

CONFORME

Date inspection: 09/07/2026
Étiquette d'identification: 11

Inspecteur: Ludovic Morelli
 N° TVA:BE 0479 218 602

Mentor:
Référence client:
Installateur: BERNARD GILLET

Marque et type d'appareil de mesure: Numéro de serie:

Date rapport: 09/07/2026

Adresse de l'installation

 Rue Rue Nysten
 Numéro 7
 Boîte 0011
 Code postal 4000
 Commune LIÈGE
 Pays Belgique

Propriétaire

 Nom xxxxxxxx
 Rue Rue Nysten
 Numéro 7
 Boîte 0011
 Code postal 4000
 Commune LIÈGE
 Pays Belgique

Installateur

 Nom BERNARD GILLET
 N° TVA BE 0479 218 602
 Numéro de téléphone +32 495 53 67 79
 E-mail bg@bernardgillet.be

Type : appartement

EAN : 54

☒ **Non communiqué**
N° compteur: : H s

Image du tableau de repartition et de manoeuvre:



Type de contrôle:

L'installation a-t-elle été entamée avant le 01/06/2023?

Non

Contrôle de conformité d'une nouvelle installation domestique selon (AR 08/09/2019) - RGIE Livre 1 - 6.4. et 4.2.4.3.

Distributeur: RESA

Nombres tableaux: 1

Prise de terre: Electrode verticale ou barres de terre enterrée(s)

Ri général: 608 MΩ

OK



Tension: 1N400V

Nombre de circuits: 14

RE: 24,3 Ω

OK



Liaison comp / tableau: 10 mm²

Protection Max: 40 A

DISPOSITIF DE PROTECTION À COURANT DIFFÉRENTIEL - RÉSIDUEL

ΔI (mA)	I_n (A)	I_n - autres (A)	$I_{\Delta t}$	Type	Circuits protégés	Test	x 2,5
300	63		22,5kA2s (3000A)	A	Tous	-	-
30	63		22,5kA2s (3000A)	A	E à I	-	-

$I\Delta$ (mA)	In (A)	In - autres (A)	I _t	Type	Circuits protégés	Test	x 2,5
30	63		22,5kA2s (3000A)	A	J à N	-	-
DESCRIPTION INSTALLATION							
Nombres circuits		Curve	Protection IN (A)	(autres)	P	Section (mm²)	
Voir plans		-	-	-	-	-	
Contrôle visuel (général)	OK		Contact direct	OK	Contact indirect	OK	
Raccordement	OK		schéma en annexe par Aceg asbl				
Liaisons équipotentielle	BON		Section des conducteurs	OK			
Continuité	OK		Éclairage / machines	NVT			


REMARQUES / INFRACTIONS / NOTES

N2 Aucune infraction.
nota/note 27 Le code EAN de l'installation n'a pas pu nous être communiqué durant notre visite.

CONCLUSION

- ☒ L'installation électrique est conforme aux prescriptions de l'AR 08/09/2019 - RGIE Livre 1. La prochaine visite de contrôle est à prévoir avant le 9/7/2051
- ☐ Les mesures nécessaires ont été prises afin de s'assurer que les bornes d'entrée du dispositif de protection à courant différentiel-résiduel, placé au début de l'installation soit sécurisé par plombage.
- ☒ Le(s) schéma(s) unifilaires et le(s) plan(s) de position ont été signés par l'organisme agréé.
- Cet exemplaire en pdf est la version originale et peut etre diffusé en copie.

Nombre d'annexe(s):
PUBLICATION DU RAPPORT D'INSPECTION
Durée de l'inspection: de 12:32 à 13:04
L'inspecteur Ludovic Morelli

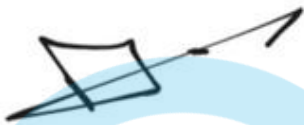
Ludovic Morelli
ACEG VZW - #538


Devoirs du propriétaire ou locataire dans les installations soumises au RGIE Livre 1 section 9.1.2.
Le procès-verbal de conformité ou de visite doit être conservé dans le dossier électrique de l'installation.
Chaque modification apportée à l'installation doit être mentionnée dans le dossier électrique.
Tout accident survenu aux personnes et dû directement ou indirectement à la présence d'installation électrique doit être communiqué à la Direction générale de l'Energie du Service public fédéral Economie.


Qualité
La reproduction de ce rapport n'est autorisée que sous sa forme intégrale et uniquement avec l'accord écrit de l'organisme et du demandeur.
Le contrôle a porté sur les parties visibles et normalement accessibles de l'installation.


Pour toute question ou pour les conditions générales, veuillez consulter le site www.aceg.be


BE53 0689 0209 2953 | BTW BE0839.866.481

Feuille de route pour une installation qui est conforme:			
Etape 1	Etape 2	Etape 3	Etape 4
Lisez ce protocole attentivement et faites attention à toutes les notes.	Si vous faites des modifications ou extensions importantes à l'installation, vous devez les faire contrôler.	Le prochain contrôle périodique est prévu pour 9/7/2051	ACEG est à votre service pour tout autres contrôles nécessaires.

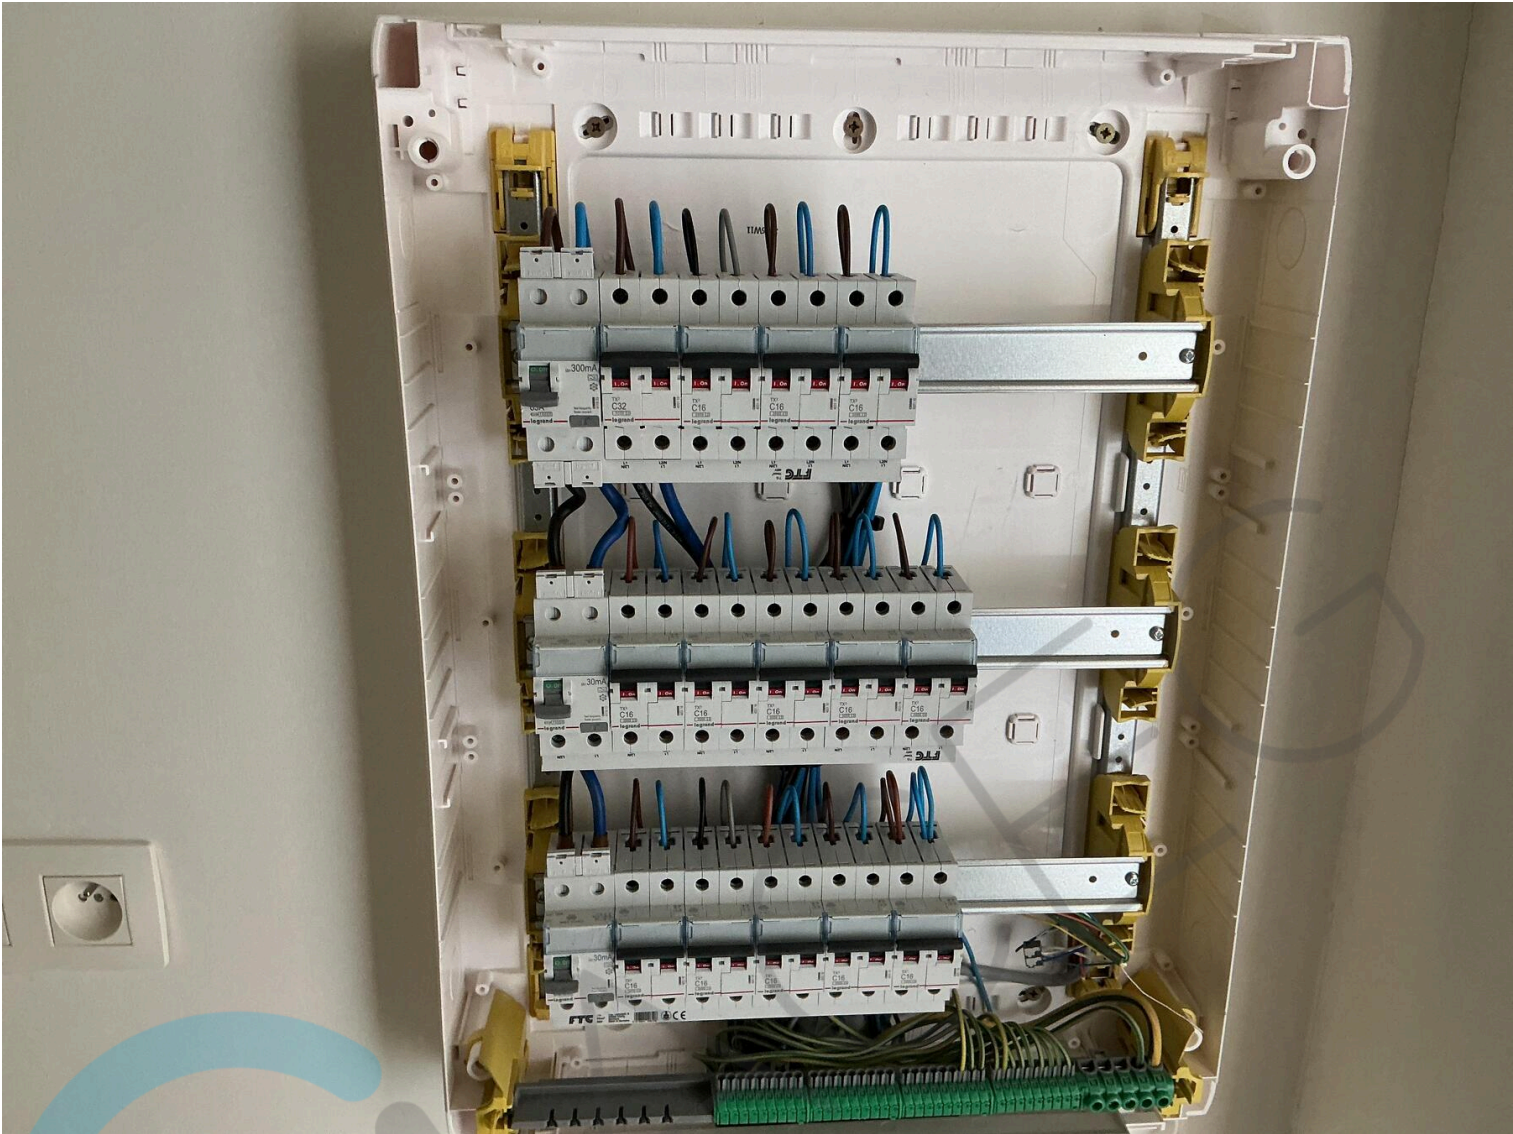


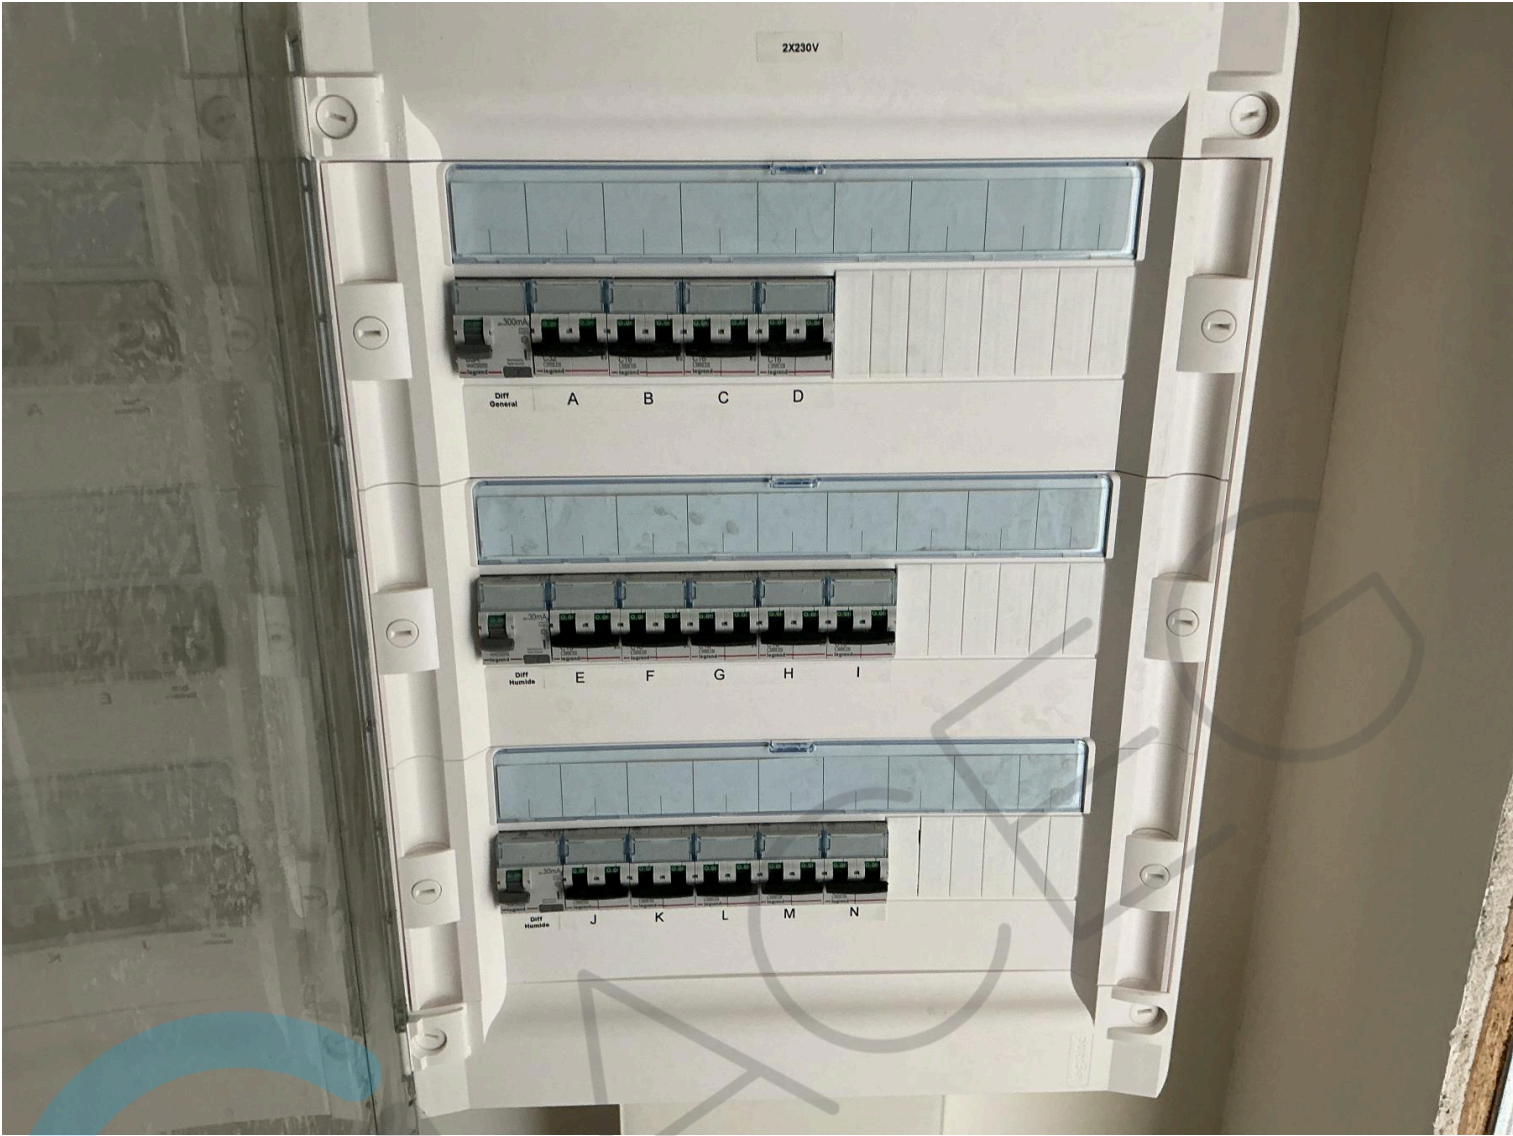

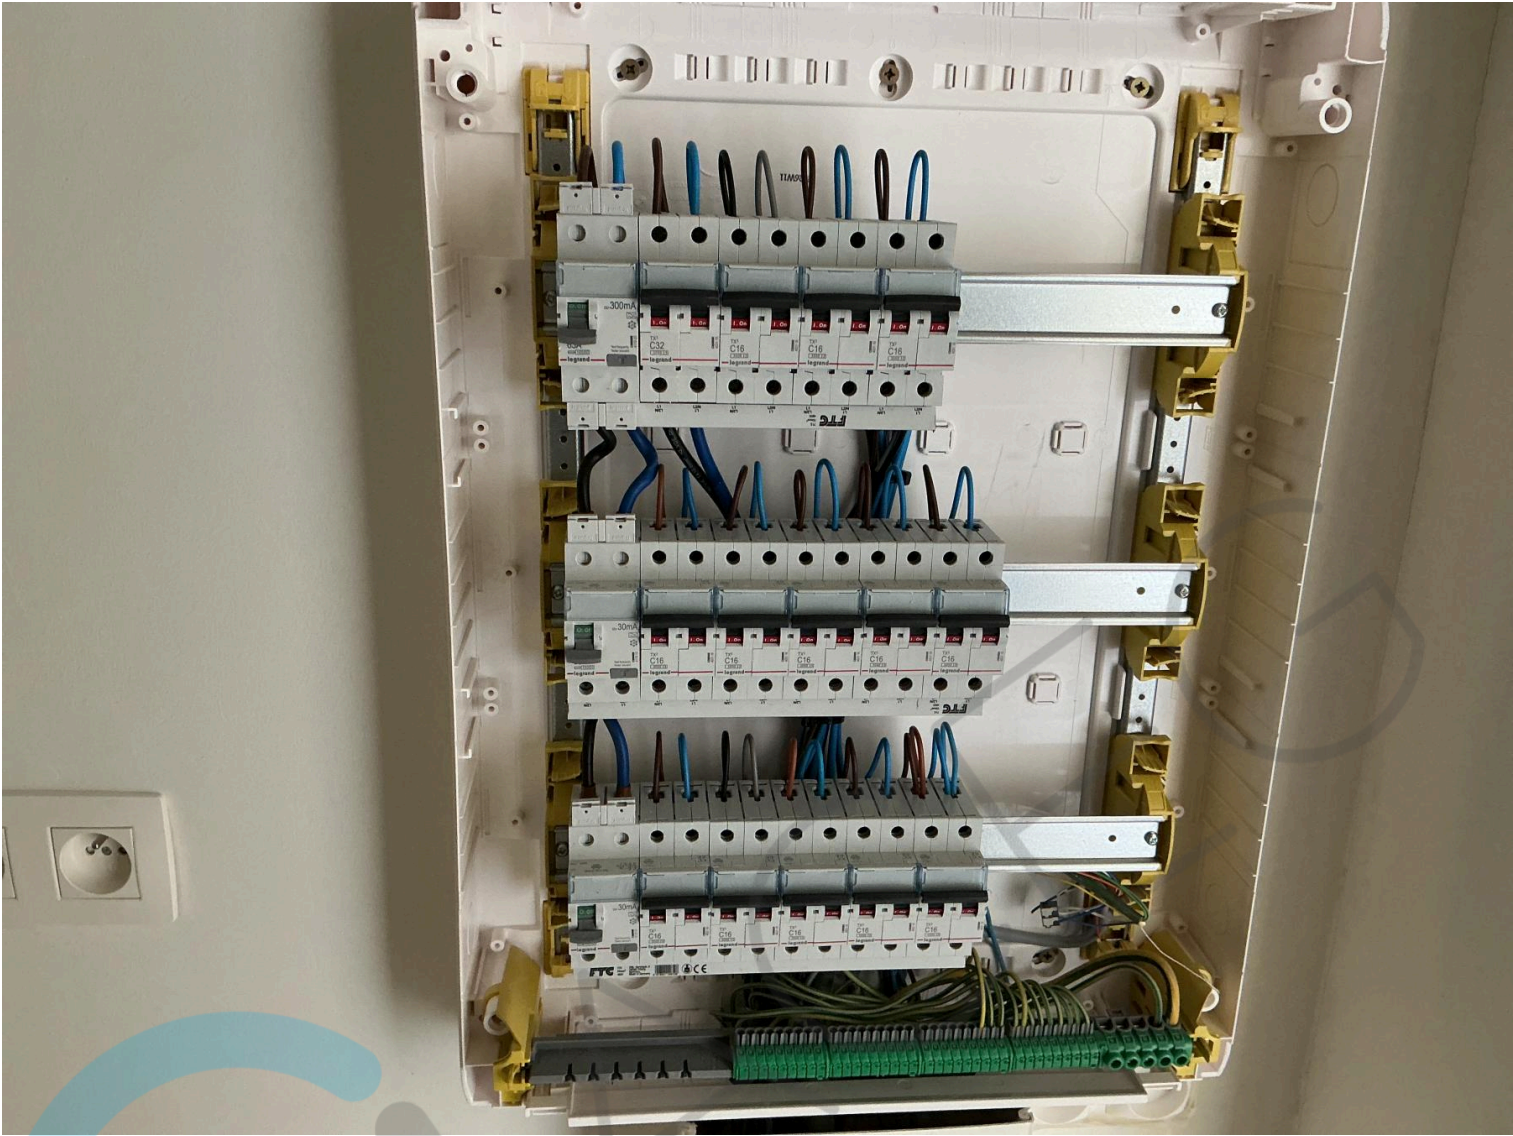

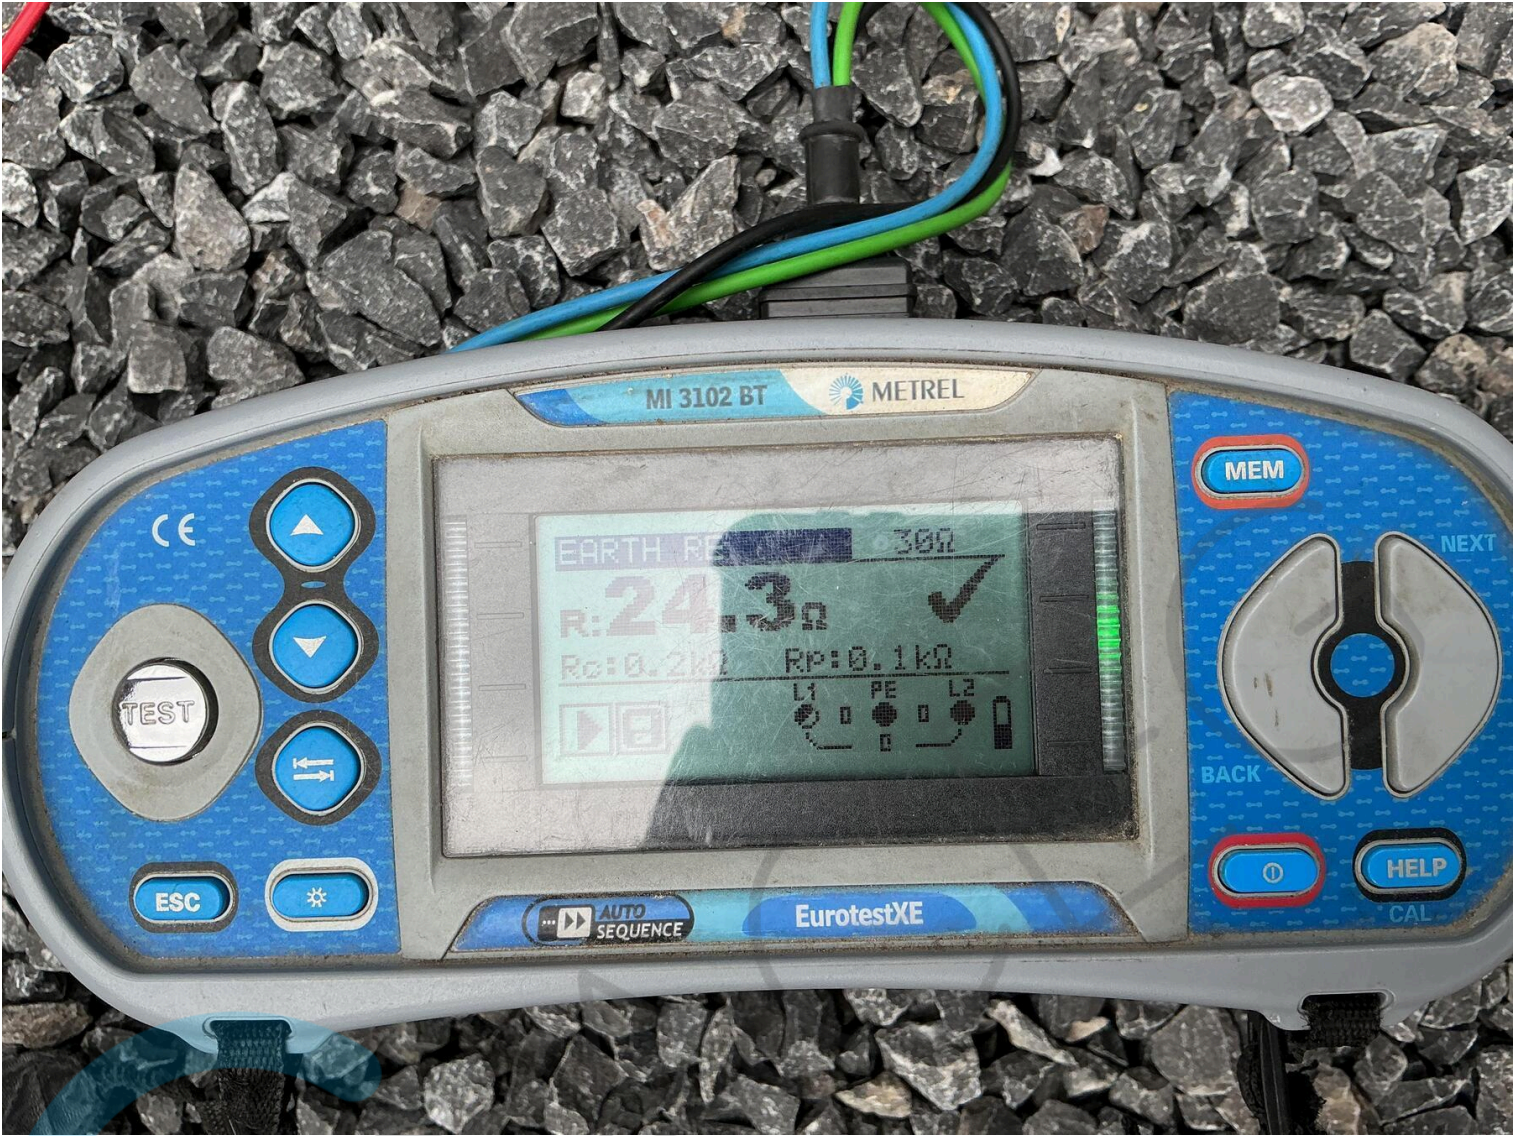



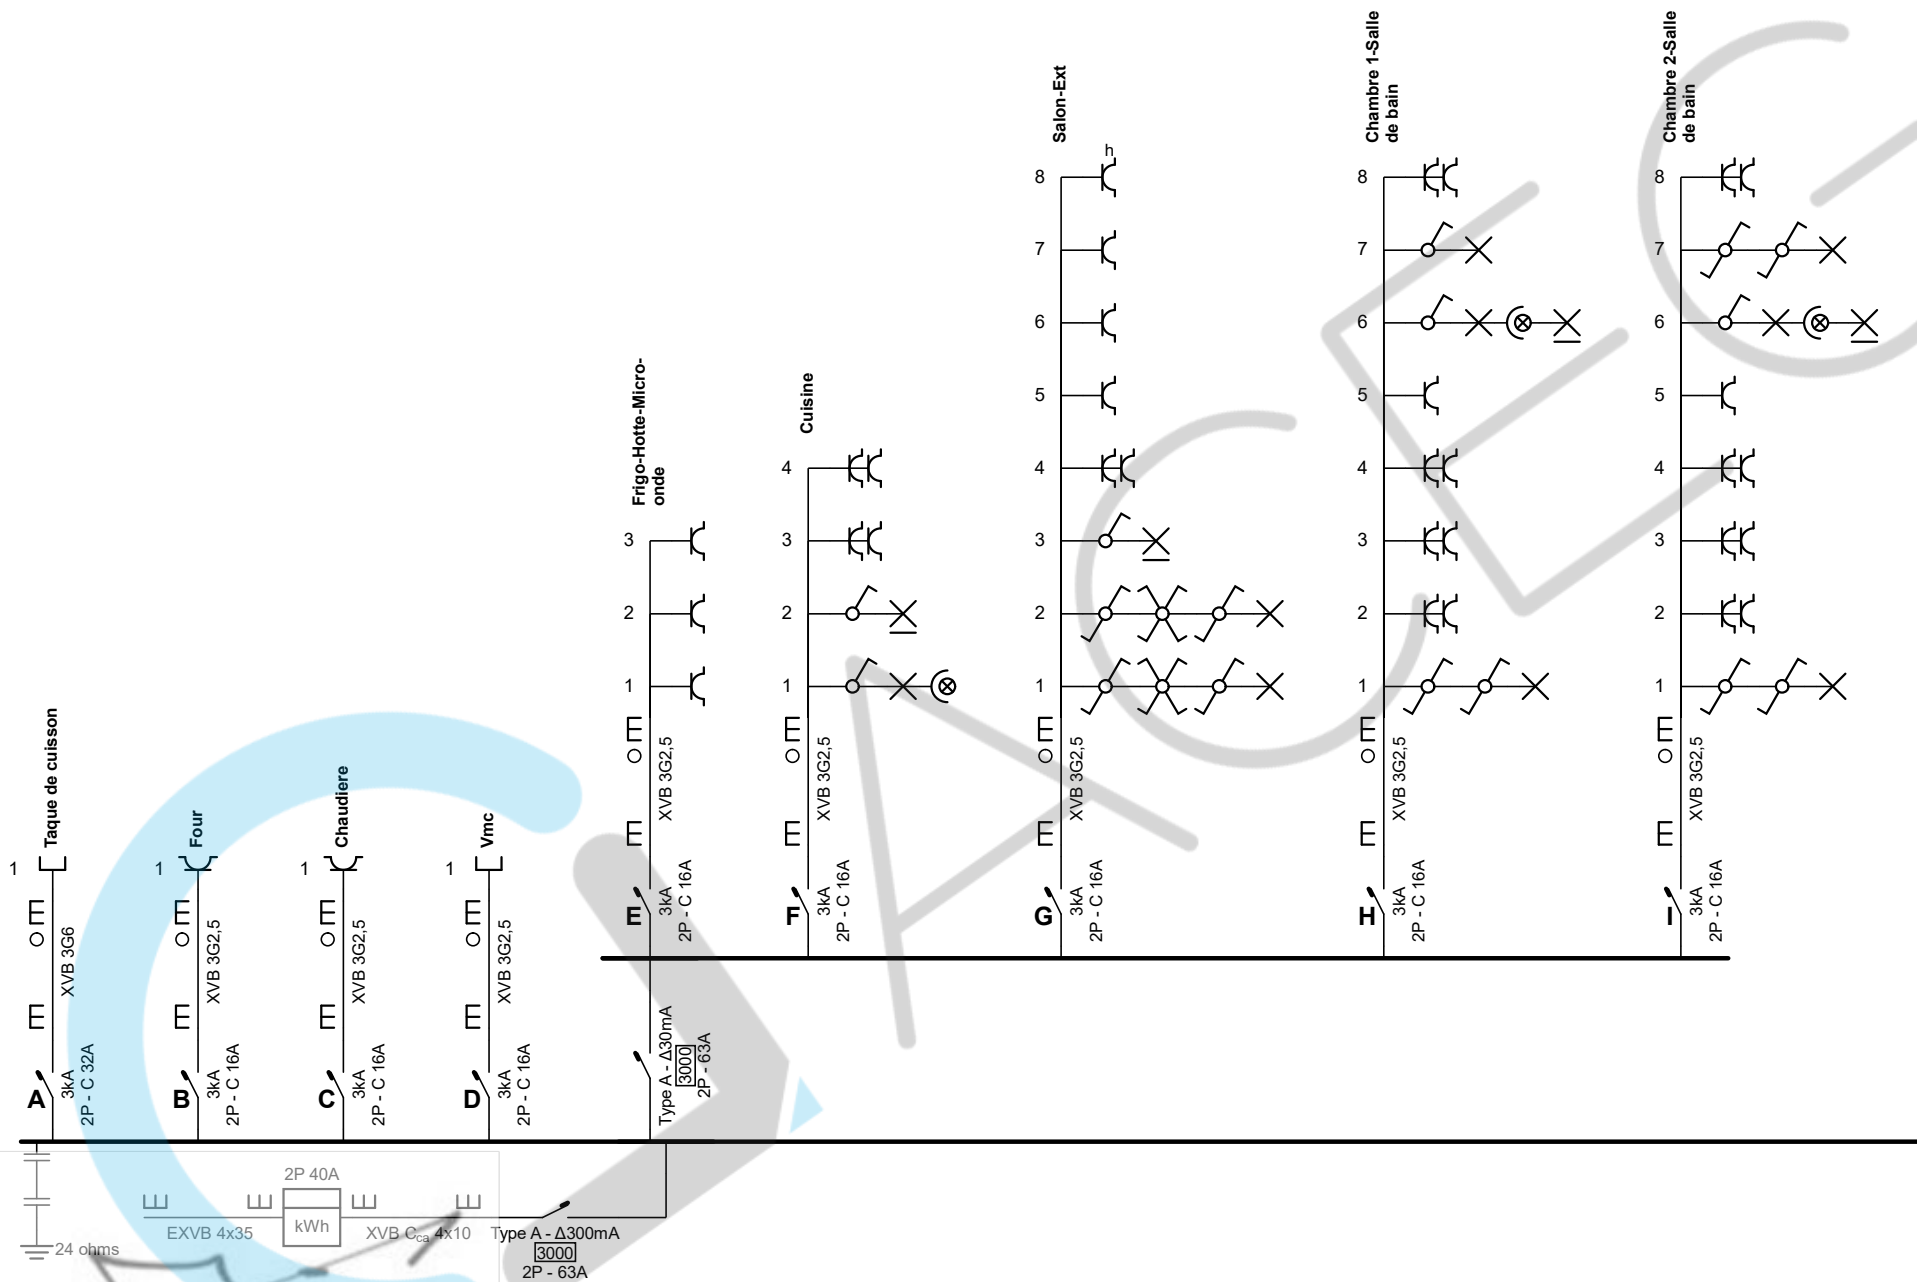

Organisme agréé
ACEG asbl - Liège
Rue Alfred Defuisseaux 116
4431 Loncin
Tél.: 042 96 01 31
e-mail: info@aceg.be
BE 0839.866.481

Morelli
ACEG VZW - #538


09/07/2026

Adresse de l'installation électrique
xxxxxxx APPARTEMENT +1
Nysten 7 Boîte 0011 4000 Liege

Installateur
Bernard Gillet srl
Avenue André Ernst 1
4800 Petit-Rechain
Tél.: 087 23 16 18
e-mail: bg@bernardgillet.be
BE0479218602



p. 1/4
Schéma unifilaire
1 x 400V + N ~ 50Hz

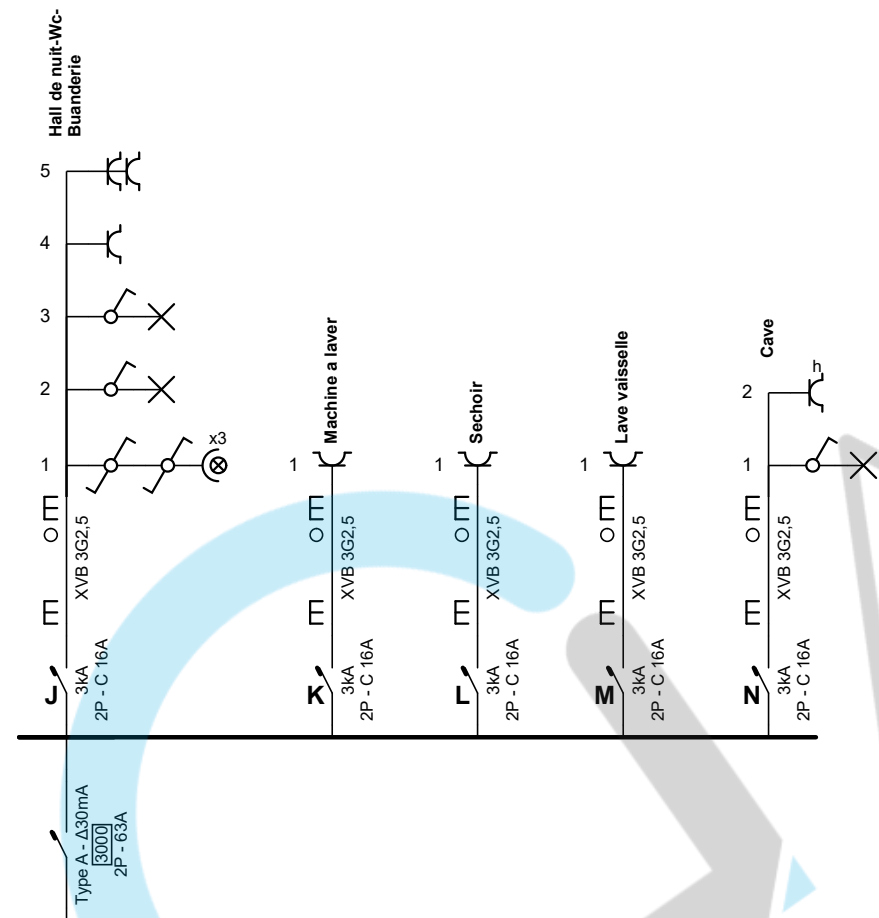

Organisme agréé
ACEG asbl - Liège
Rue Alfred Defuisseaux 116
4431 Loncin
Tél.: 042 96 01 31
e-mail: info@aceg.be
BE 0839.866.481

Morelli
ACEG VZW - #538

09/07/2026


Adresse de l'installation électrique
xxxxxxx APPARTEMENT +1
Nysten 7 Boîte 0011 4000 Liege

Installateur
Bernard Gillet srl
Avenue André Ernst 1
4800 Petit-Rechain
Tél.: 087 23 16 18
e-mail: bg@bernardgillet.be
BE0479218602

Signature



p. 2/4
Schéma unifilaire
1 x 400V + N ~ 50Hz

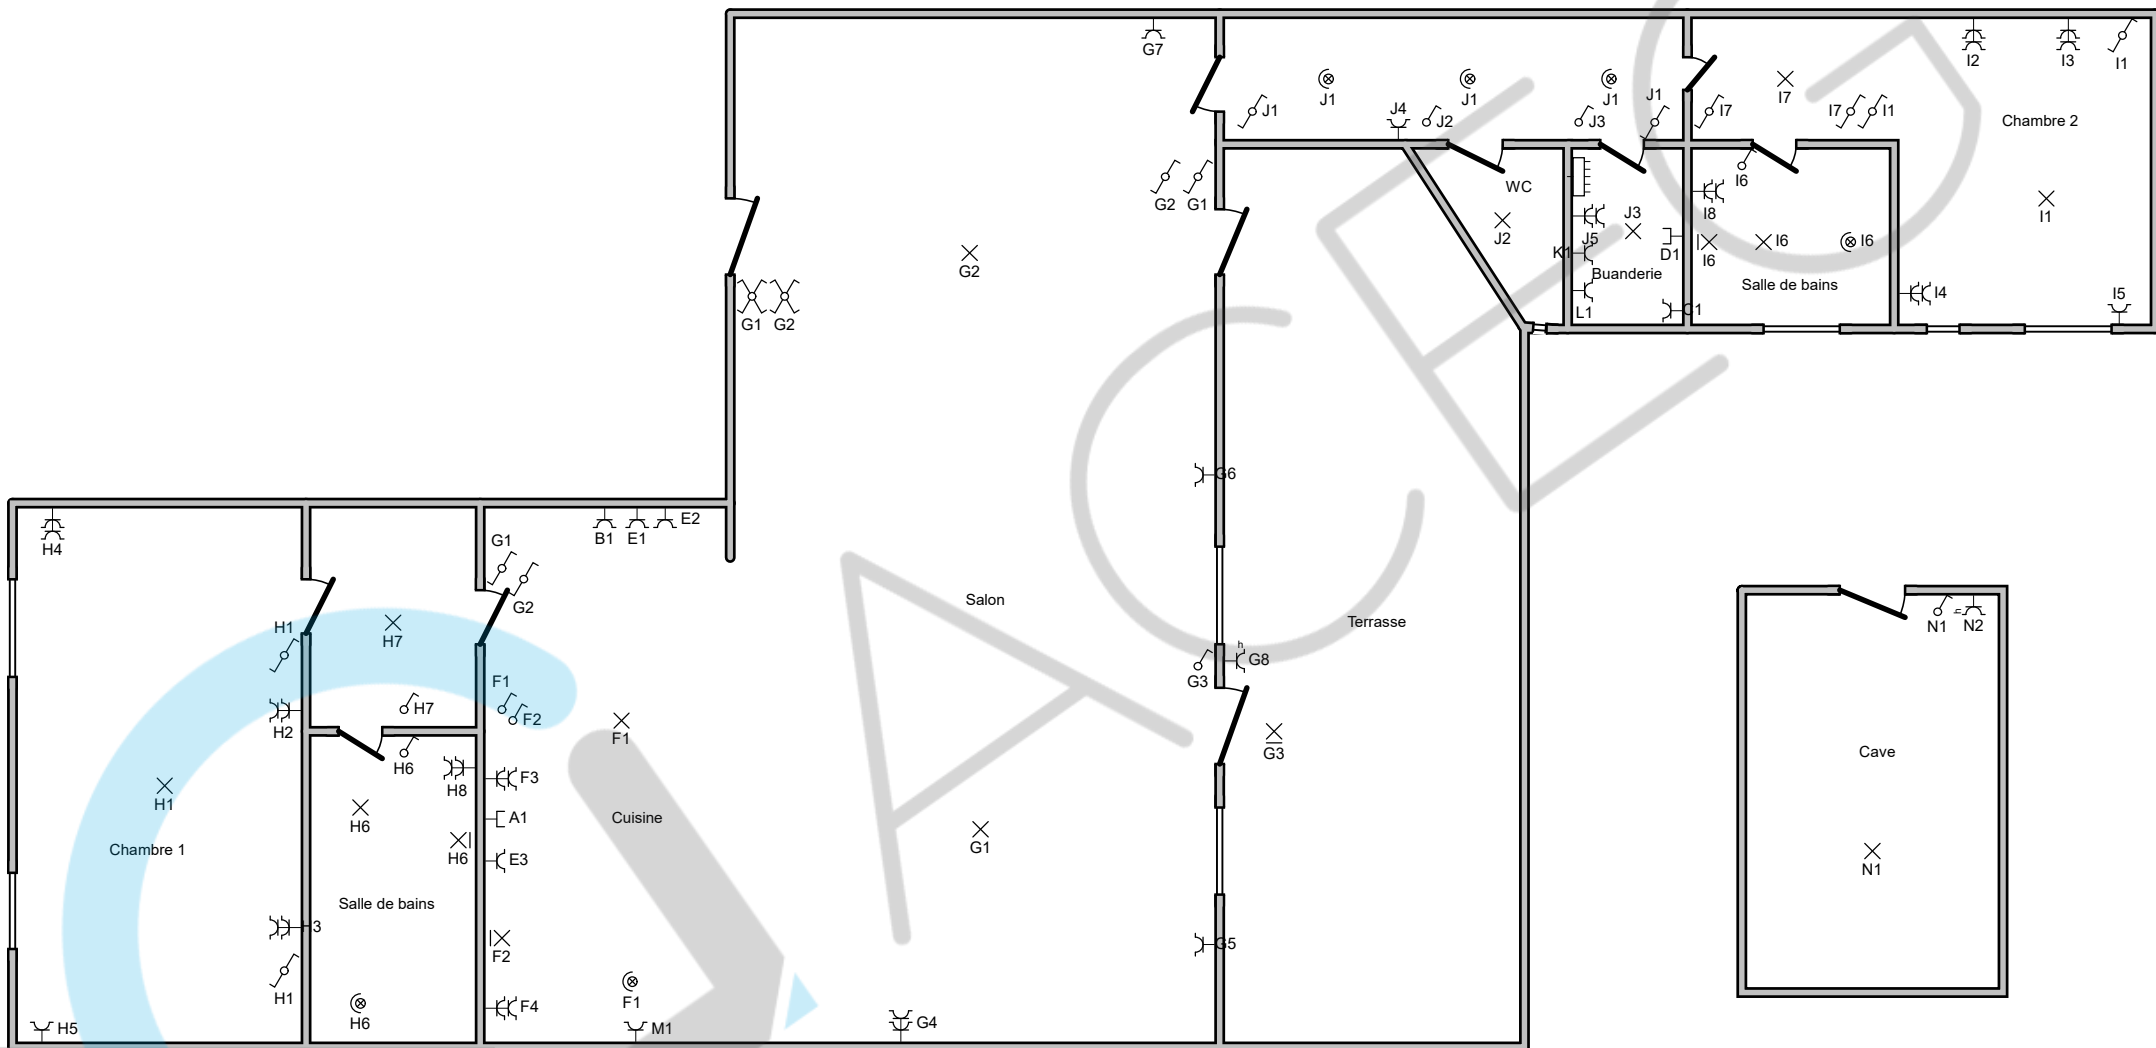

Organisme agréé
ACEG asbl - Liège
Rue Alfred Defuisseaux 116
4431 Loncin
Tél.: 042 96 01 31
e-mail: info@aceg.be
BE 0839.866.481

Morelli
ACEG VZW - #538

09/07/2026

Adresse de l'installation électrique
xxxxxx APPARTEMENT +1
Nysten 7 Boîte 0011 4000 Liege

Installateur
Bernard Gillet srl
Avenue André Ernst 1
4800 Petit-Rechain
Tél.: 087 23 16 18
e-mail: bg@bernardgillet.be
BE0479218602



p. 3/4
Plan de position
1 x 400V + N ~ 50Hz

A Taque de cuisson

B Four

C Chaudiere

D Vmc

E Frigo-Hotte-Micro-onde

F Cuisine

G Salon-Ext

H Chambre 1-Salle de bain

I Chambre 2-Salle de bain

J Hall de nuit-Wc-Buanderie

K Machine a laver

L Sechoir

M Lave vaisselle

N Cave

Organisme agréé
ACEG asbl - Liège
Rue Alfred Defuisseaux 116
4431 Loncin
Tél.: 042 96 01 31
e-mail: info@aceg.be
BE 0839.866.481

09/07/2026

Adresse de l'installation électrique
xxxxxx APPARTEMENT +1
Nysten 7 Boîte 0011 4000 Liege

Installateur
Bernard Gillet srl
Avenue André Ernst 1
4800 Petit-Rechain
Tél.: 087 23 16 18
e-mail: bg@bernardgillet.be
BE0479218602



p. 4/4
Liste des circuits

1 x 400V + N ~ 50Hz