


▼ 2^e Verdiep

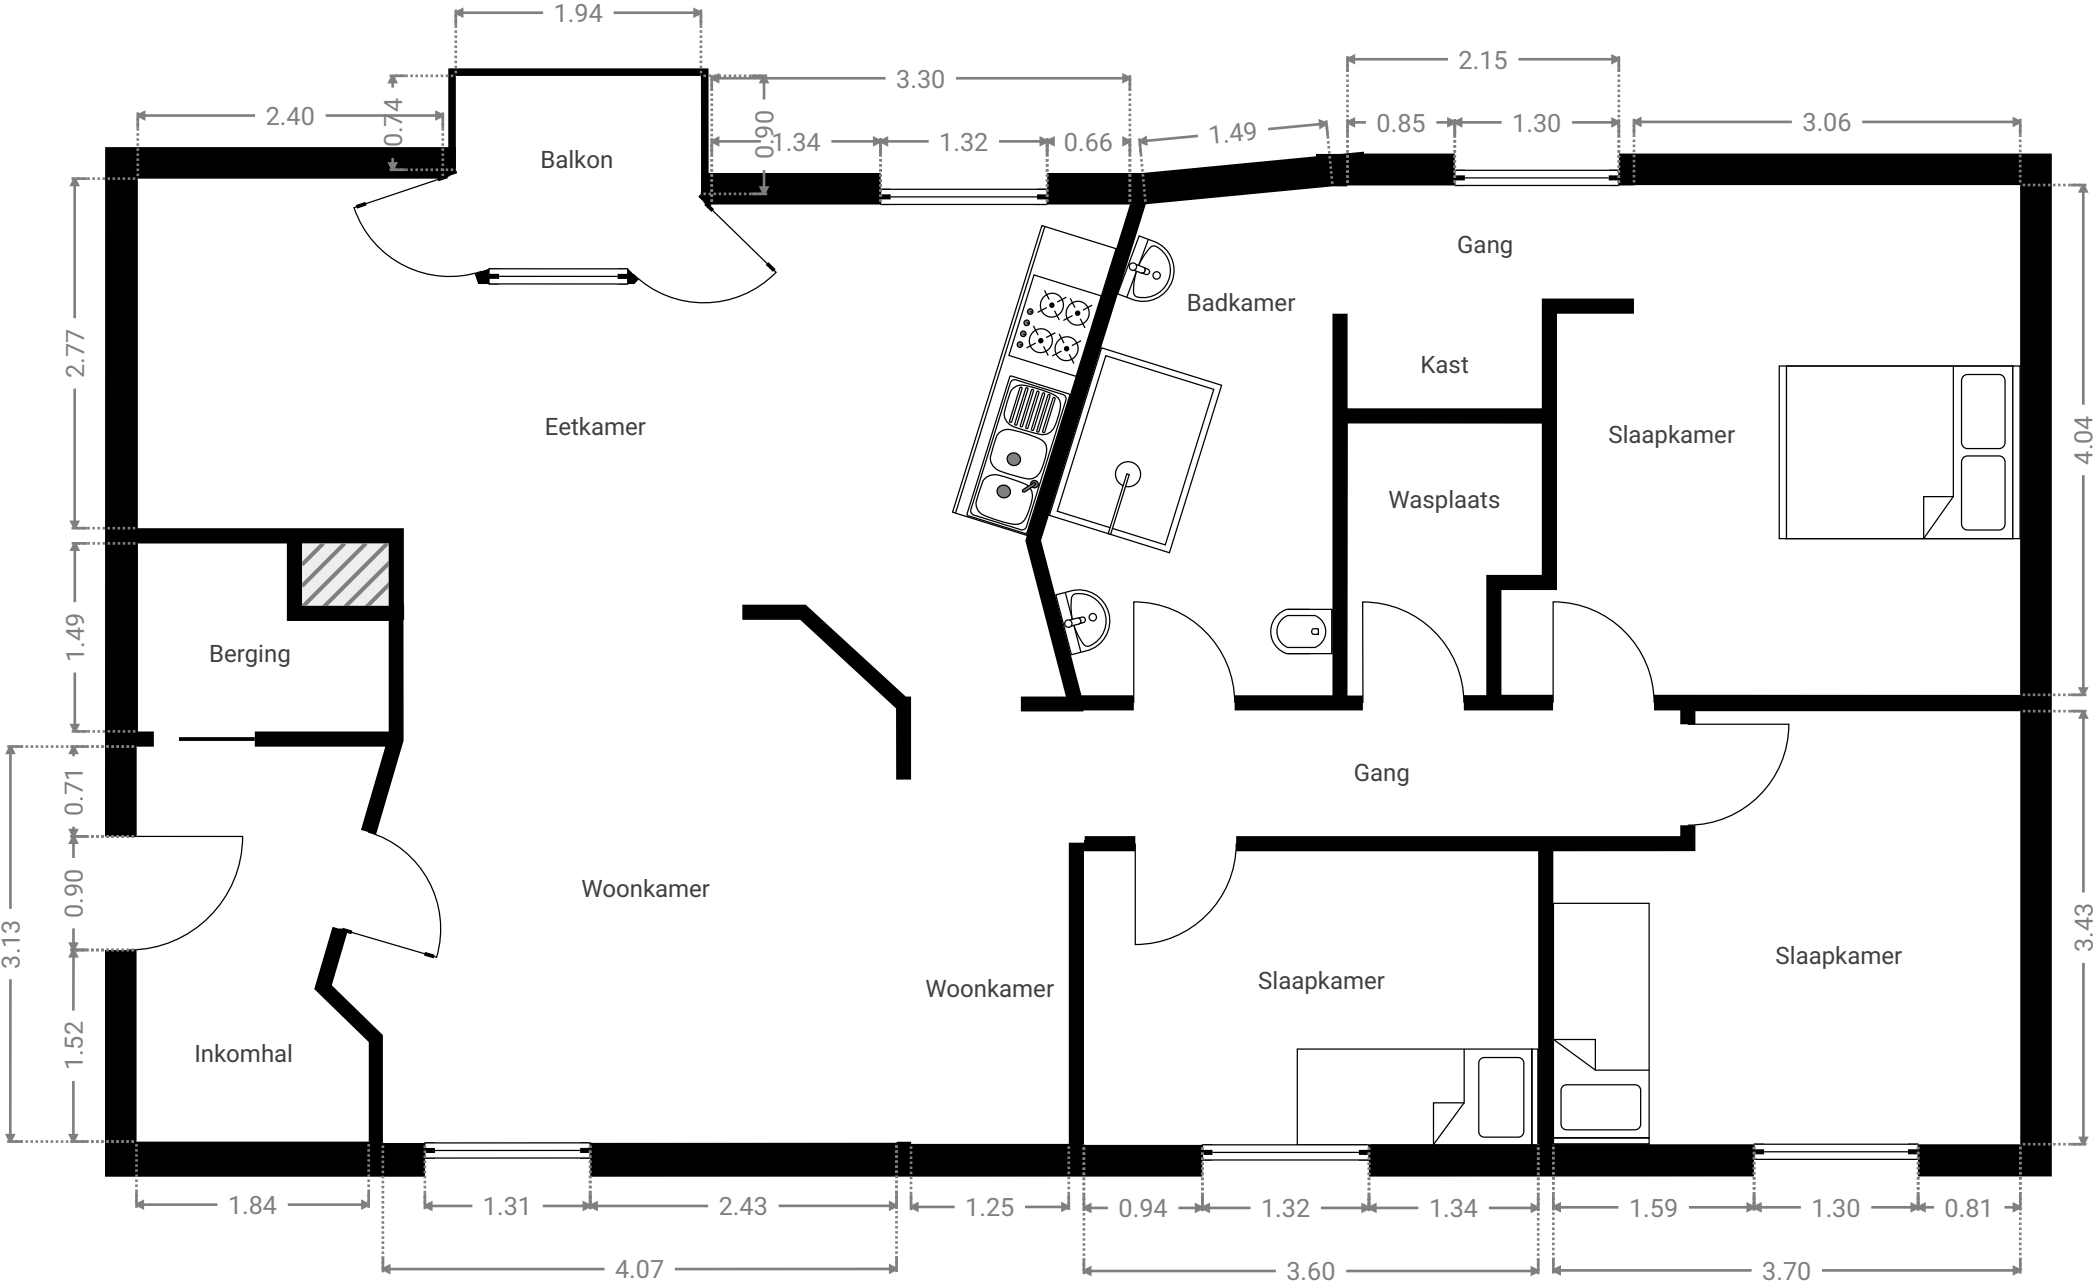

Alle afmetingen zijn louter indicatief - immotools.be