



▼ Gelijkvloers

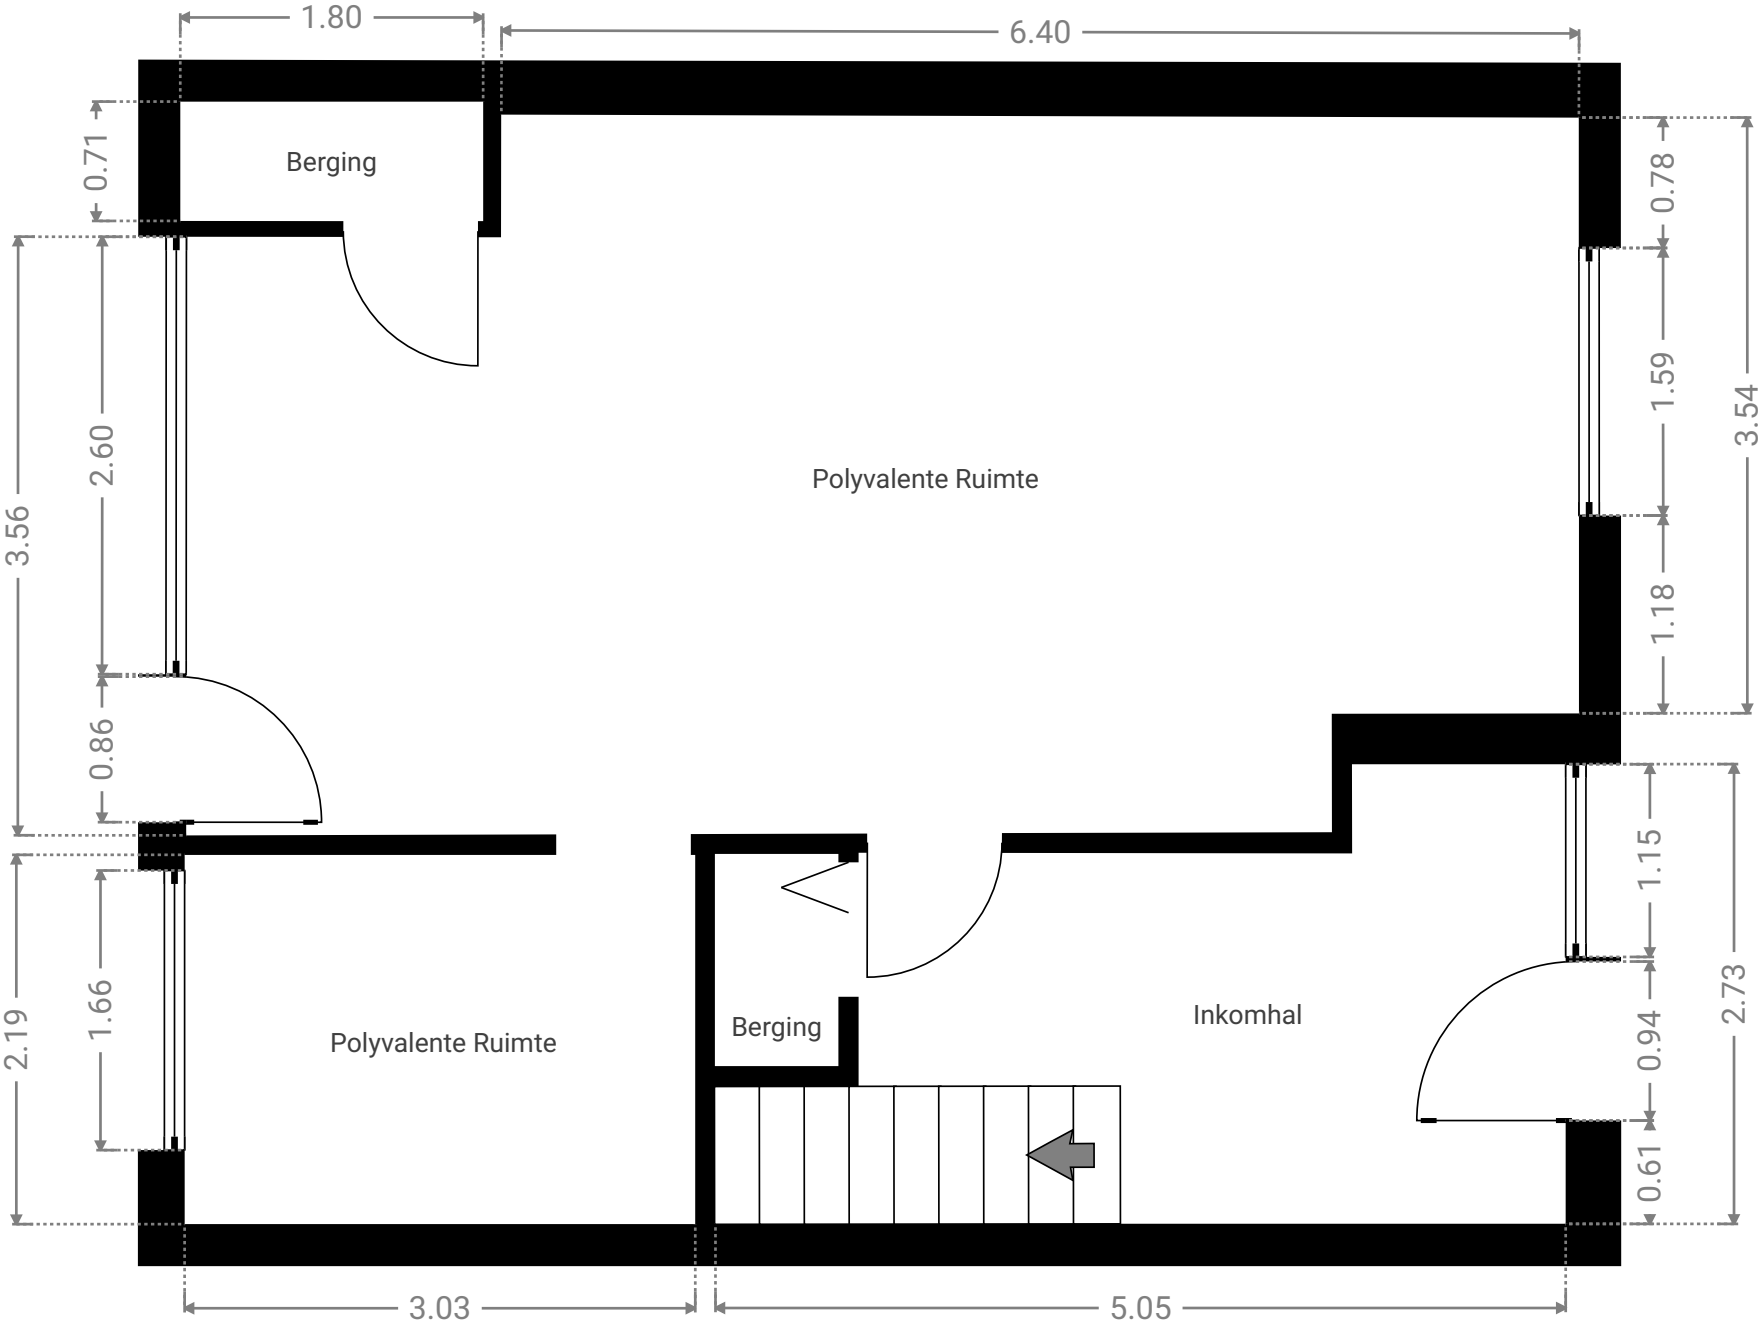


Alle afmetingen zijn louter indicatief. immotools.be

▼ 1^e Verdiep

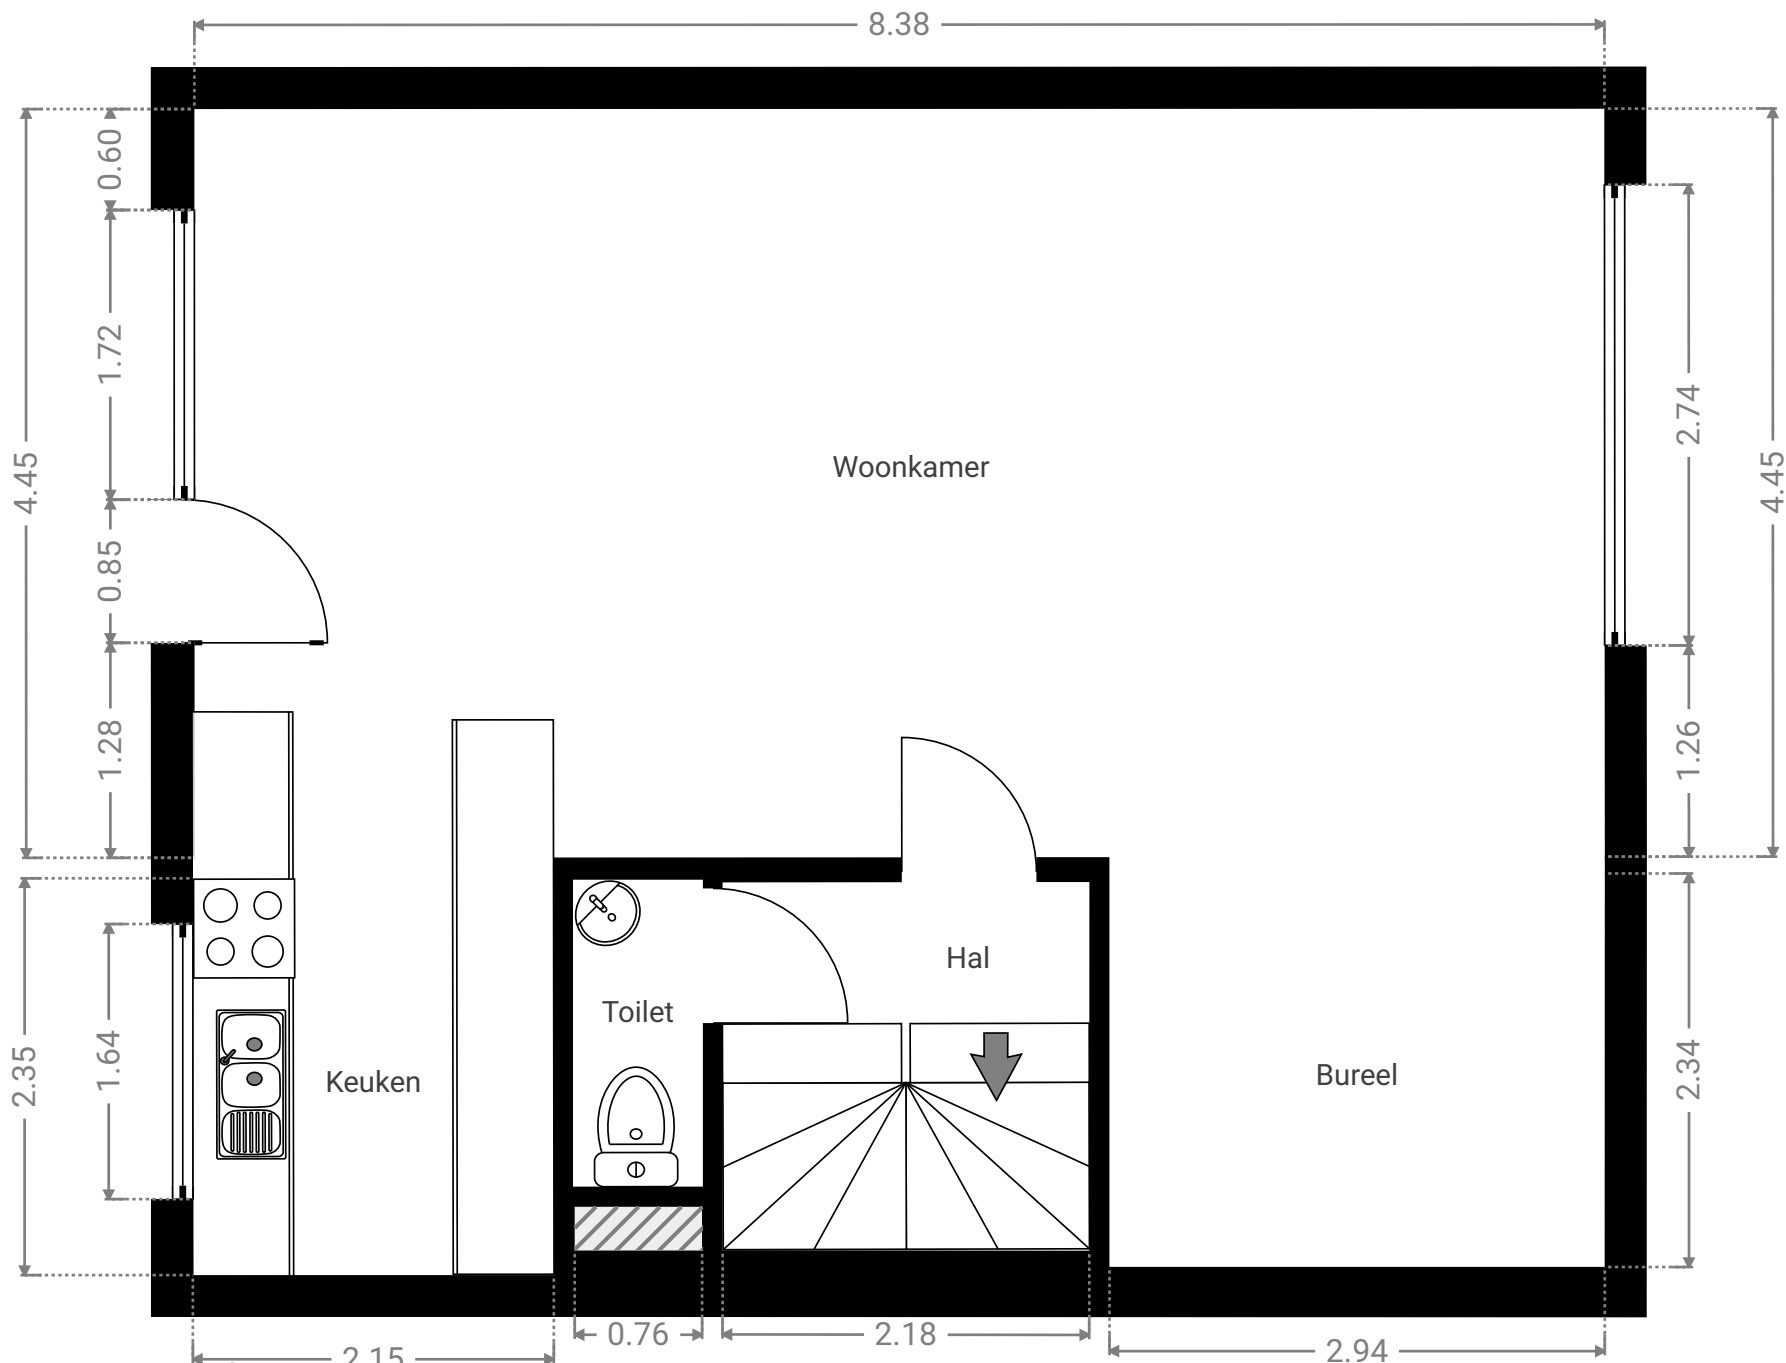

Alle afmetingen zijn louter indicatief. immotoools.be

▼ 2^e Verdiep

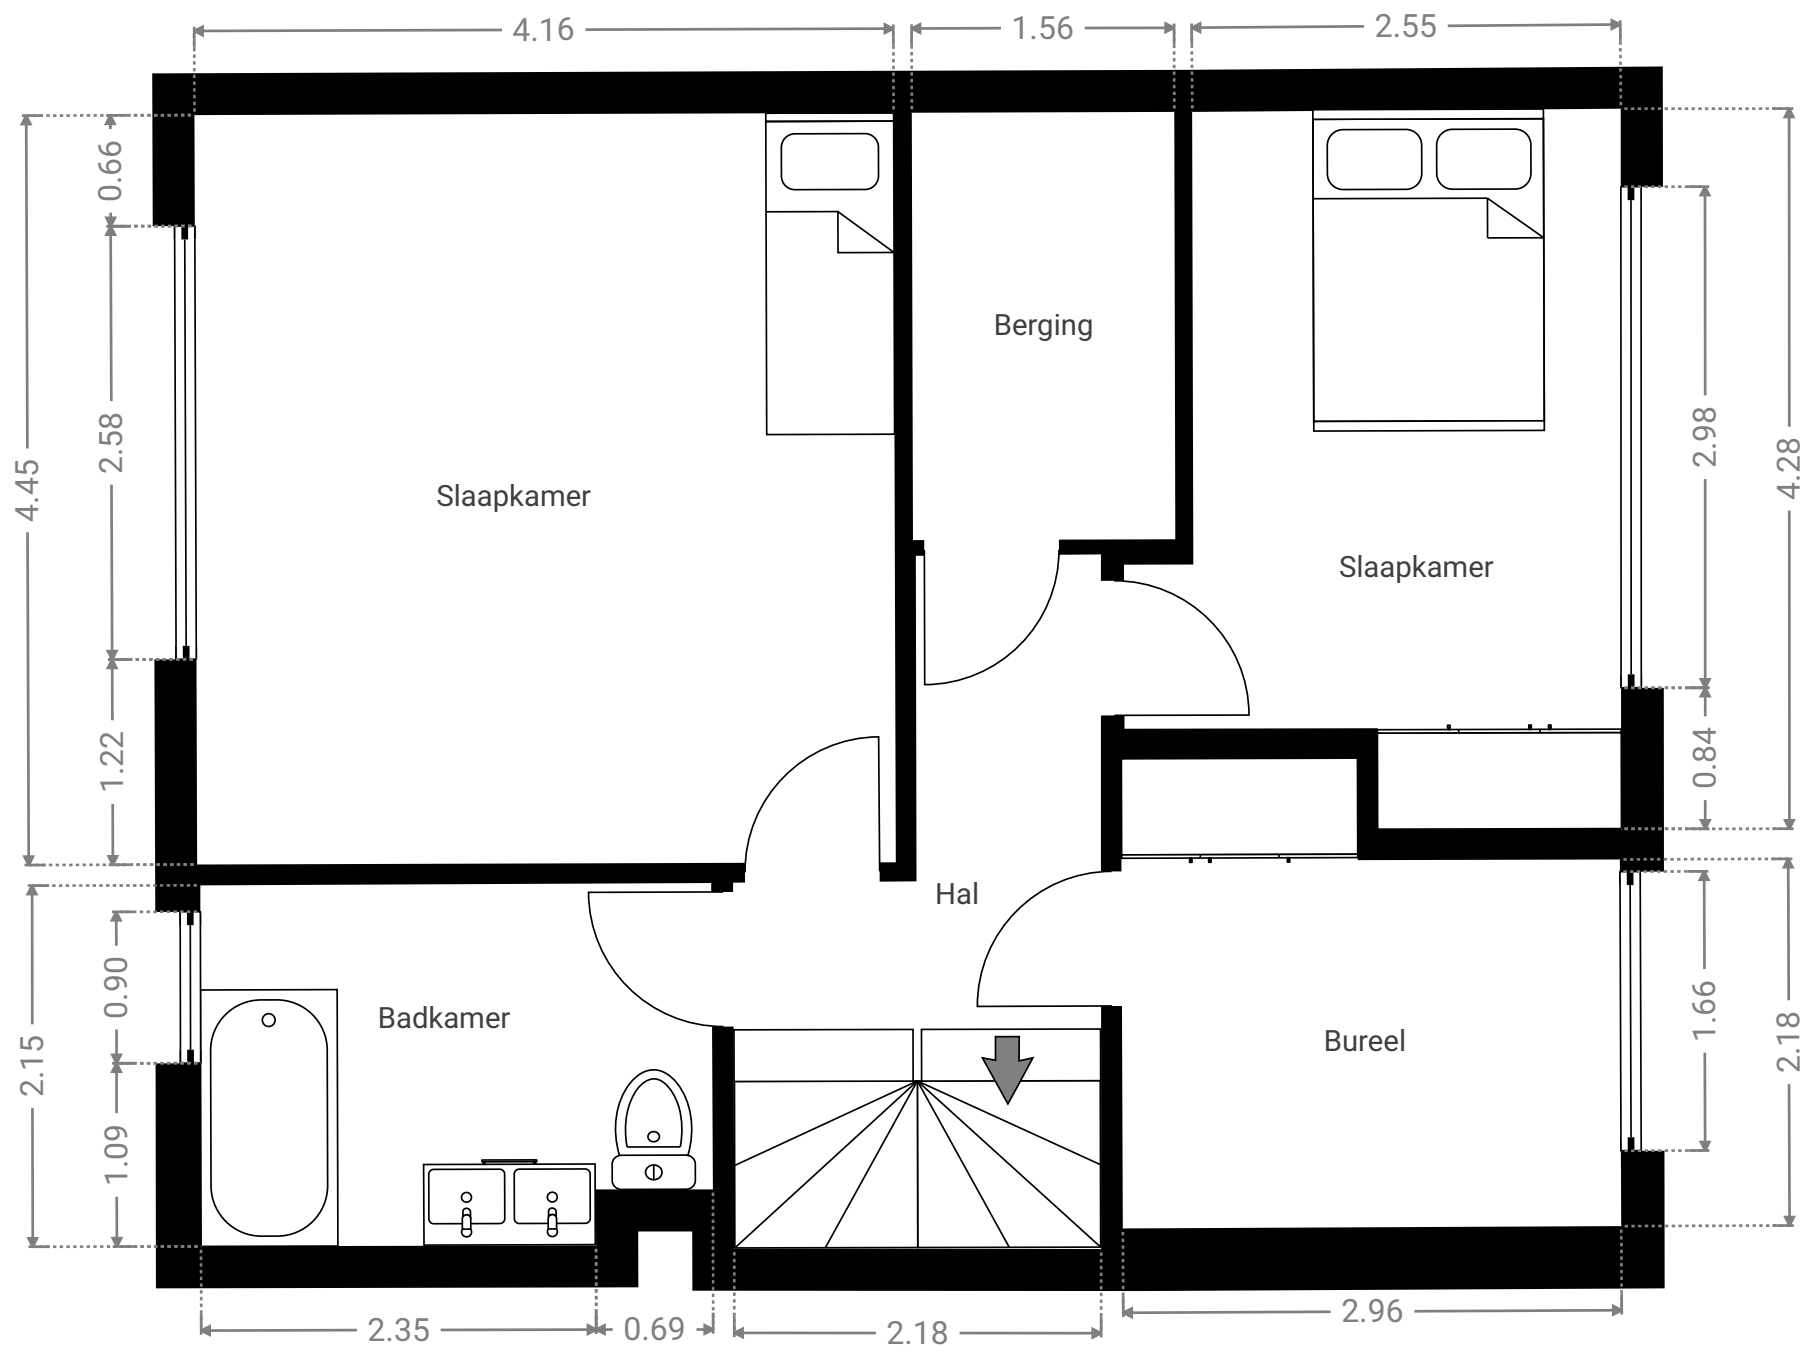

Alle afmetingen zijn louter indicatief. immotools.be