


▼ 16^e Verdiep

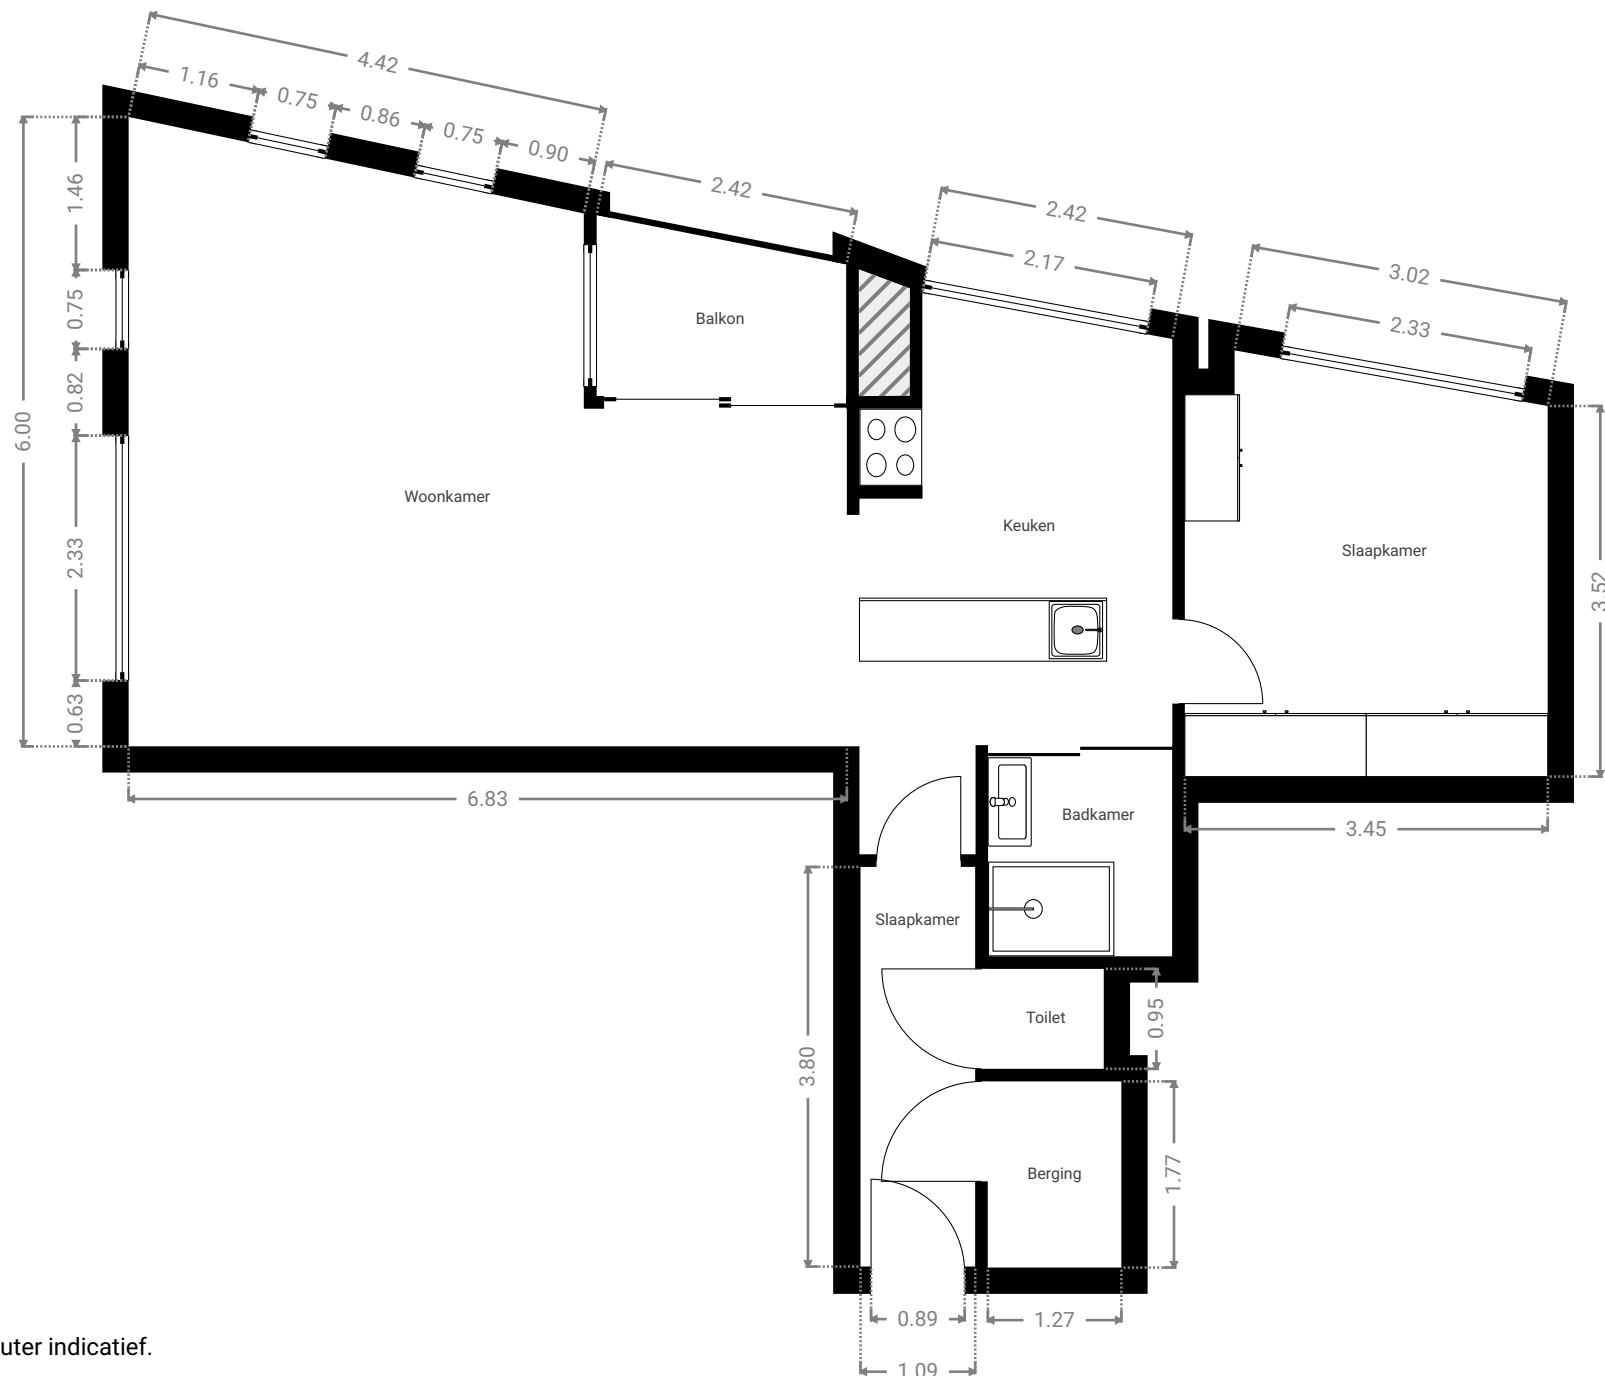

Alle afmetingen zijn louter indicatief.
immotools.be