



FERENTINO

APPARTEMENT 3.2

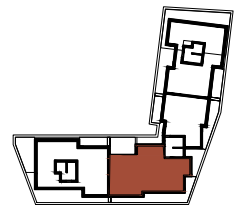

Derde verdieping

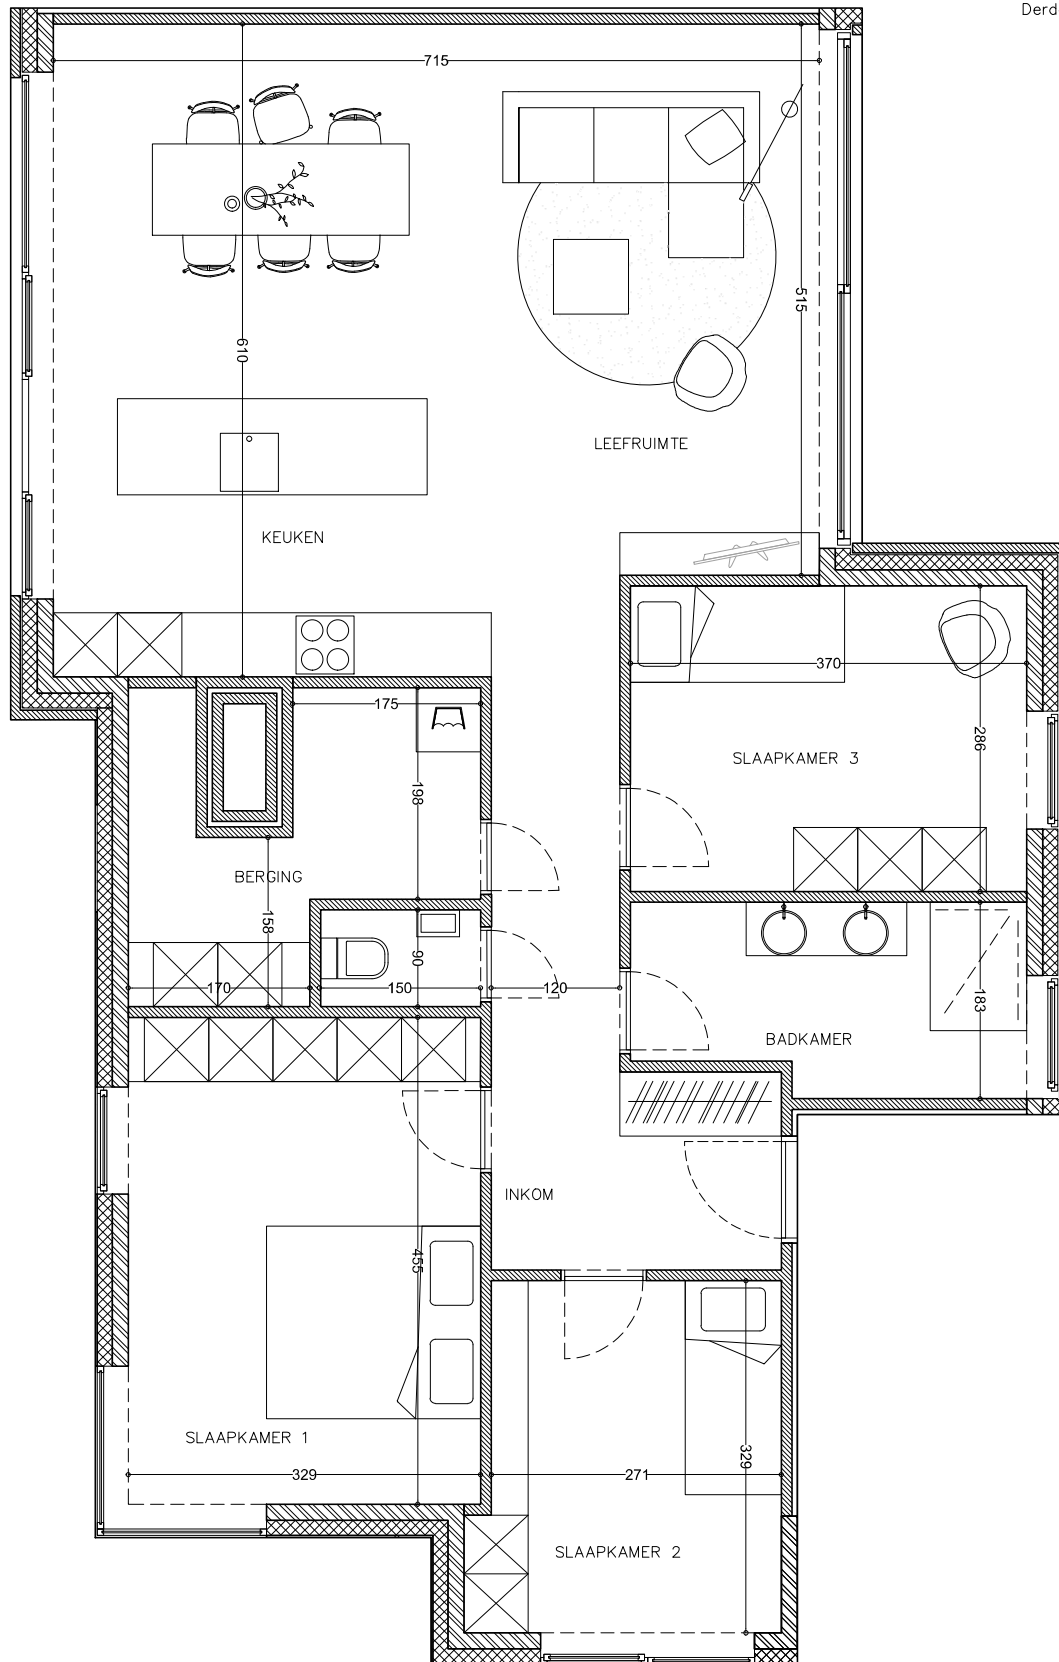

3



APPARTEMENT 119,2 m²

TERRAS 15,4 + 25,8 m²

0m 1m



aeterra

Plannen onder voorbehoud van de stabiliteitsstudie en de studie technieken. De ingetekende meubels en decoratie zijn indicatief en maken geen deel uit van de verkoop/aanneemsom. Aan deze tekening kunnen geen rechten worden verleend.

De plannen van het gebouw, die aan de kandidaat-koper overhandigd worden, zijn ter goeder trouw opgemaakt door de architect. Indien minime afwijkingen zich voordoen, zowel in meer als in min, ten gevolge van de studies EPB, ingenieur-technieken en ingenieur-stabiliteit, zullen deze beschouwd worden als aanvaardbare verschillen die in geen geval de eis tot welkdanige schadevergoeding door één der partijen rechtvaardigen. Dit plan kan afwijken van de vergunde en de uitvoeringsplannen.