


Tableau des coordonnées Lambert 72

Point	X	Y	Description
Pt1	231129.61	29882.18	Piquet de fer
Pt2	231128.13	29852.53	Axe ruisseau
Pt3	231139.64	29851.45	Axe ruisseau
Pt4	231153.81	29850.69	Axe ruisseau
Pt5	231157.27	29887.47	Nouvelle limite
Pt6	231180.30	29891.87	Coin de Batiment
Pt7	231180.05	29889.77	Coin de Batiment
Pt8	231179.63	29886.22	Coin de Batiment
Pt9	231174.71	29846.51	Axe ruisseau
Pt10	231165.37	29850.08	Axe ruisseau

**Note : - Ce document est un plan de division parcellaire. Il n'y a pas pour objet de garantir les limites des parcelles avant division mais bien de matérialiser une nouvelle limite séparative de la propriété à diviser.**


Levé et dressé par le soussigné Géomètre-Expert, légalement admis et assermenté en cette qualité près le tribunal de première instance séant à Arlon  
Inscrit au tableau tenu par le Conseil Fédéral des Géomètres-Experts (Loi du 11 mai 2003)

Rue du Moulin

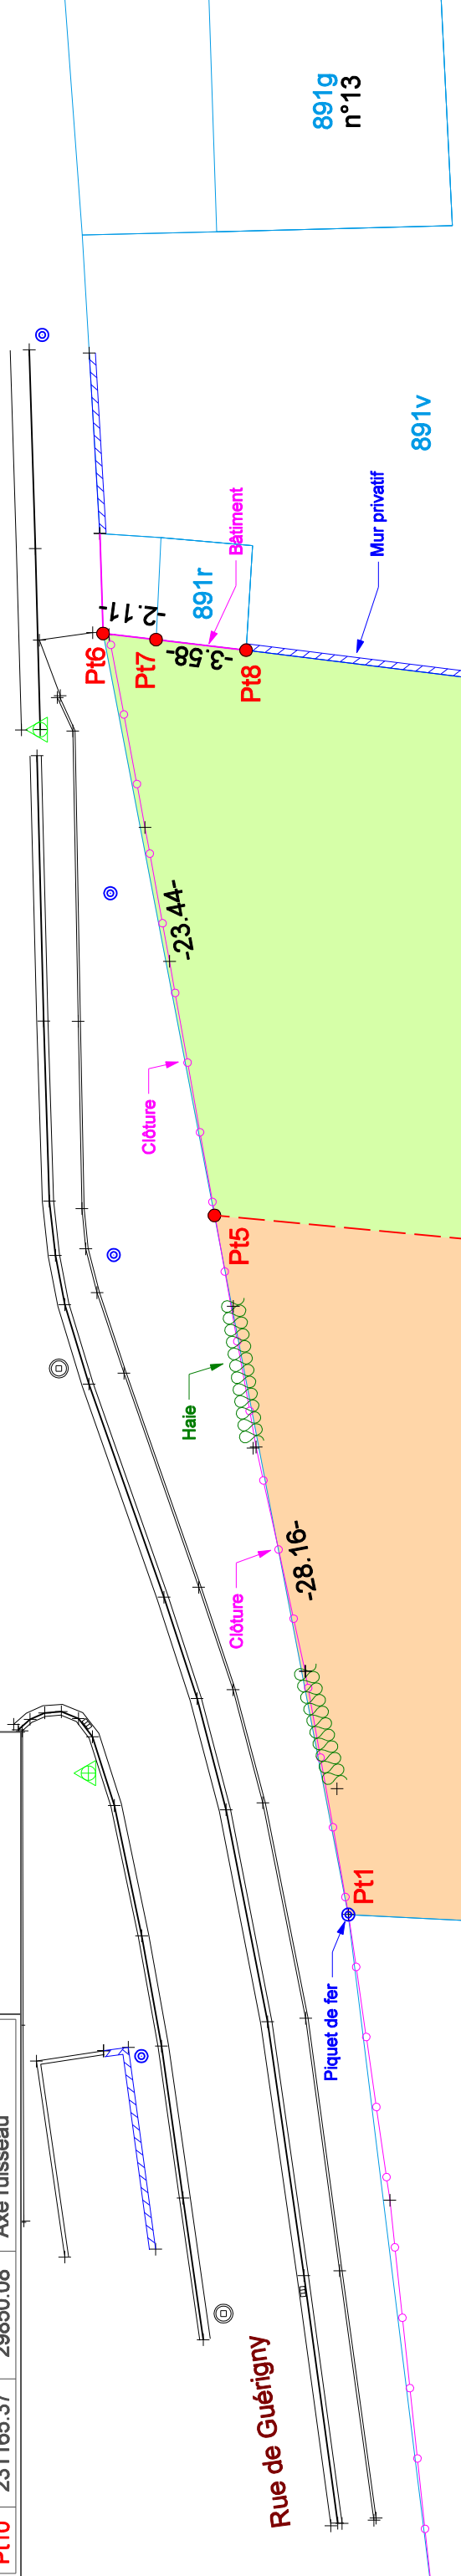

Rue de Guérigny

Atelier du Géomètre Dellacherie  
Rue du Musée, 19  
6743 BUZENOL - ETALLE

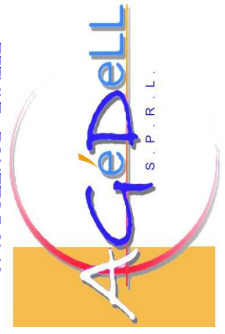

890b

PROPRIETE DE

Pierre BERNARD  
Rue des Epéires n°55  
6820 Florenville

Léonce BERNARD  
Rue du Faing n°13b  
6810 Jamoigne

Plan dressé, selon l'état de clôture,  
par Q. Dellacherie,  
Géomètre Expert  
GEO 171396

Buzenol, le 12 avril 2023

PROJET n°2740  
Indice 2  
ECHELLE : 1/250

PROVINCE DU LUXEMBOURG  
Commune de MEIX-DVT-VIRTON  
5°DIV / Villers-la-Loue / Section C  
n° 891s

PLAN DE DIVISION

**Légende**

- Borne
- Piquet
- Seuil
- Feuille
- Sapin
- Poteau électrique carré
- Poteau électrique rond
- Chambre de visite
- Vanne eau
- Bouche incendie
- Vanne gaz
- Avaloir
- Borne incendie
- Clôture
- Haie
- Mur
- Enveloppe bâtiment
- Escalier
- Bord route
- Pied de talus
- Crête de talus
- Axe fossé
- Bord bois
- Bord buisson
- Limite juridique intégrée via ancien plan
- Nouvelle limite (juridique)
- Limite cadastrale intégrée (non-juridique)

Partie 1  
Contenance :  
8a 85ca

Partie 2  
Contenance :  
8a 85ca

Commune de Meix-Dvt-Virton

Commune de Rouvroly

1293

891g  
n°13

891v

-40.01-

-23.44-

-2.11-

-3.58-

-36.93-

-28.16-

-29.68-

-10.00-

-11.58-

-14.19-

-11.56-